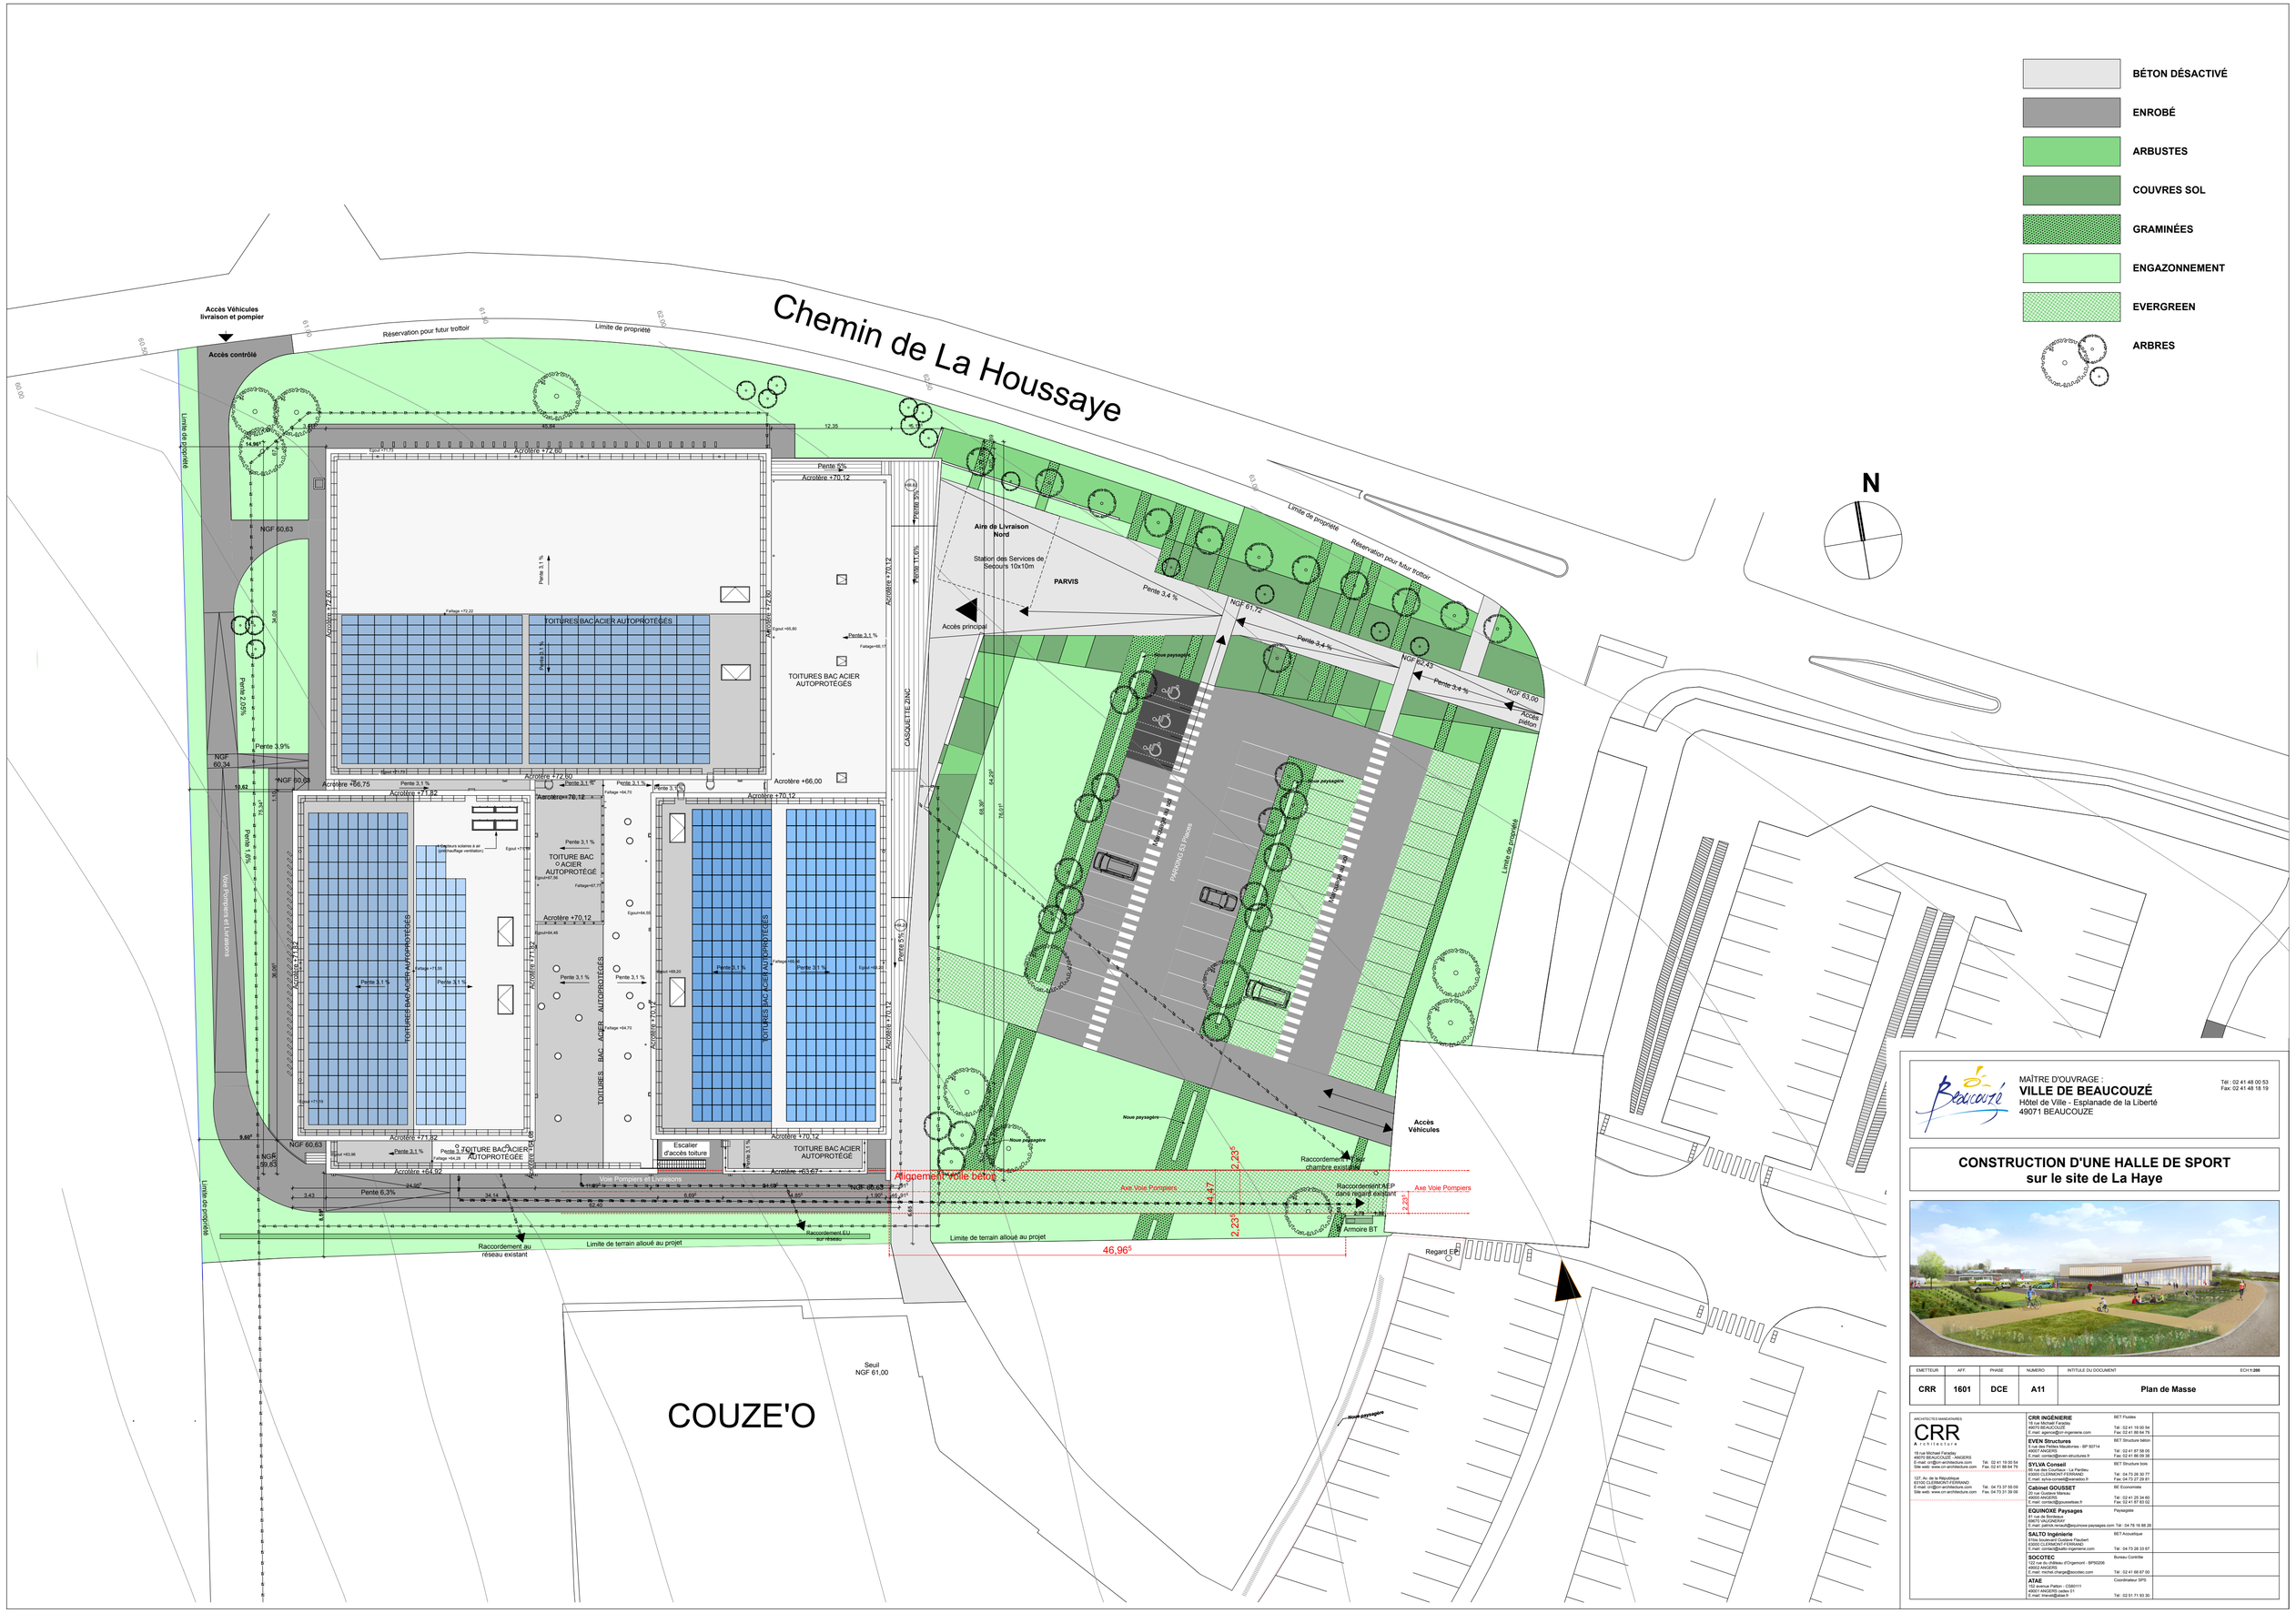

MAÎTRE D'OUVRAGE :
VILLE DE BEAUCOUZÉ
Hôtel de Ville - Esplanade de la Liberté
49071 BEAUCOUZE

Tél : 02 41 48 00 53
Fax: 02 41 48 18 19

CONSTRUCTION D'UNE HALLE DE SPORT
sur le site de La Haye

EMETTEUR	AFF.	PHASE	NUMERO	INTITULE DU DOCUMENT	ECH 1:200
CRR	1601	DCE	A11	Plan de Masse	

ARCHITECTES MANDATAIRES
CRR ARCHITECTES
18 rue Michaël Faraday
49070 BEAUCOUZE - ANGERS
E-mail: cr@cr-architecture.com Tél.: 02 41 19 00 54
Site web: www.cr-architecture.com Fax: 02 41 88 64 79

127, Av. de la République
63100 CLERMONT-FERRAND
E-mail: cr@cr-architecture.com Tél.: 04 73 37 55 09
Site web: www.cr-architecture.com Fax: 04 73 31 39 09

CRR INGÉNIERIE 18 rue Michaël Faraday 49070 BEAUCOUZE E-mail: agence@cri-ingenierie.com	BET Fluides Tél : 02 41 19 00 54 Fax: 02 41 88 64 79	
EVEN Structures 9 rue des Petites Maulévriers - BP 50714 44307 NANTES E-mail: contact@even-structures.fr	BET Structure béton Tél : 02 41 87 58 05 Fax: 02 41 86 05 38	
SYLVA Conseil 28 rue des Courtilles - La Pardieu 63000 CLERMONT-FERRAND E-mail: sylva-conseil@wanadoo.fr	BET Structure bois Tél : 04 73 28 30 77 Fax: 04 73 27 29 81	
Cabinet GOUSSET 23 rue Gustave Nieuwe 49000 ANGERS E-mail: cortier@goussettes.fr	BE Economiste Tél : 02 41 25 34 60 Fax: 02 41 87 83 02	
EQUINOXE Paysages 81 rue de Bordeaux 49000 ANGERS E-mail: equinoxe.angers@equinoxe-paysages.com	Paysagiste Tél : 04 78 18 88 28	
SALTO Ingénierie Zone artisanale de la Pardieu Feuillet 63000 CLERMONT-FERRAND E-mail: contact@salto-ingenierie.com	BET Acoustique Tél : 04 73 28 33 67	
SOCOTEC 122 rue du château d'Orgemont - BP50206 49002 ANGERS E-mail: michel.charge@socotec.com	Bureau Contrôle Tél : 02 41 68 67 00	
ATAE 152 avenue Patton - CS80111 49035 ANGERS cedex 01 E-mail: trieret@atae.fr	Coordinateur SPS Tél : 02 51 71 93 30	