PCMI2

plan de masse
état projeté

plan de masse- échelle 1/200e

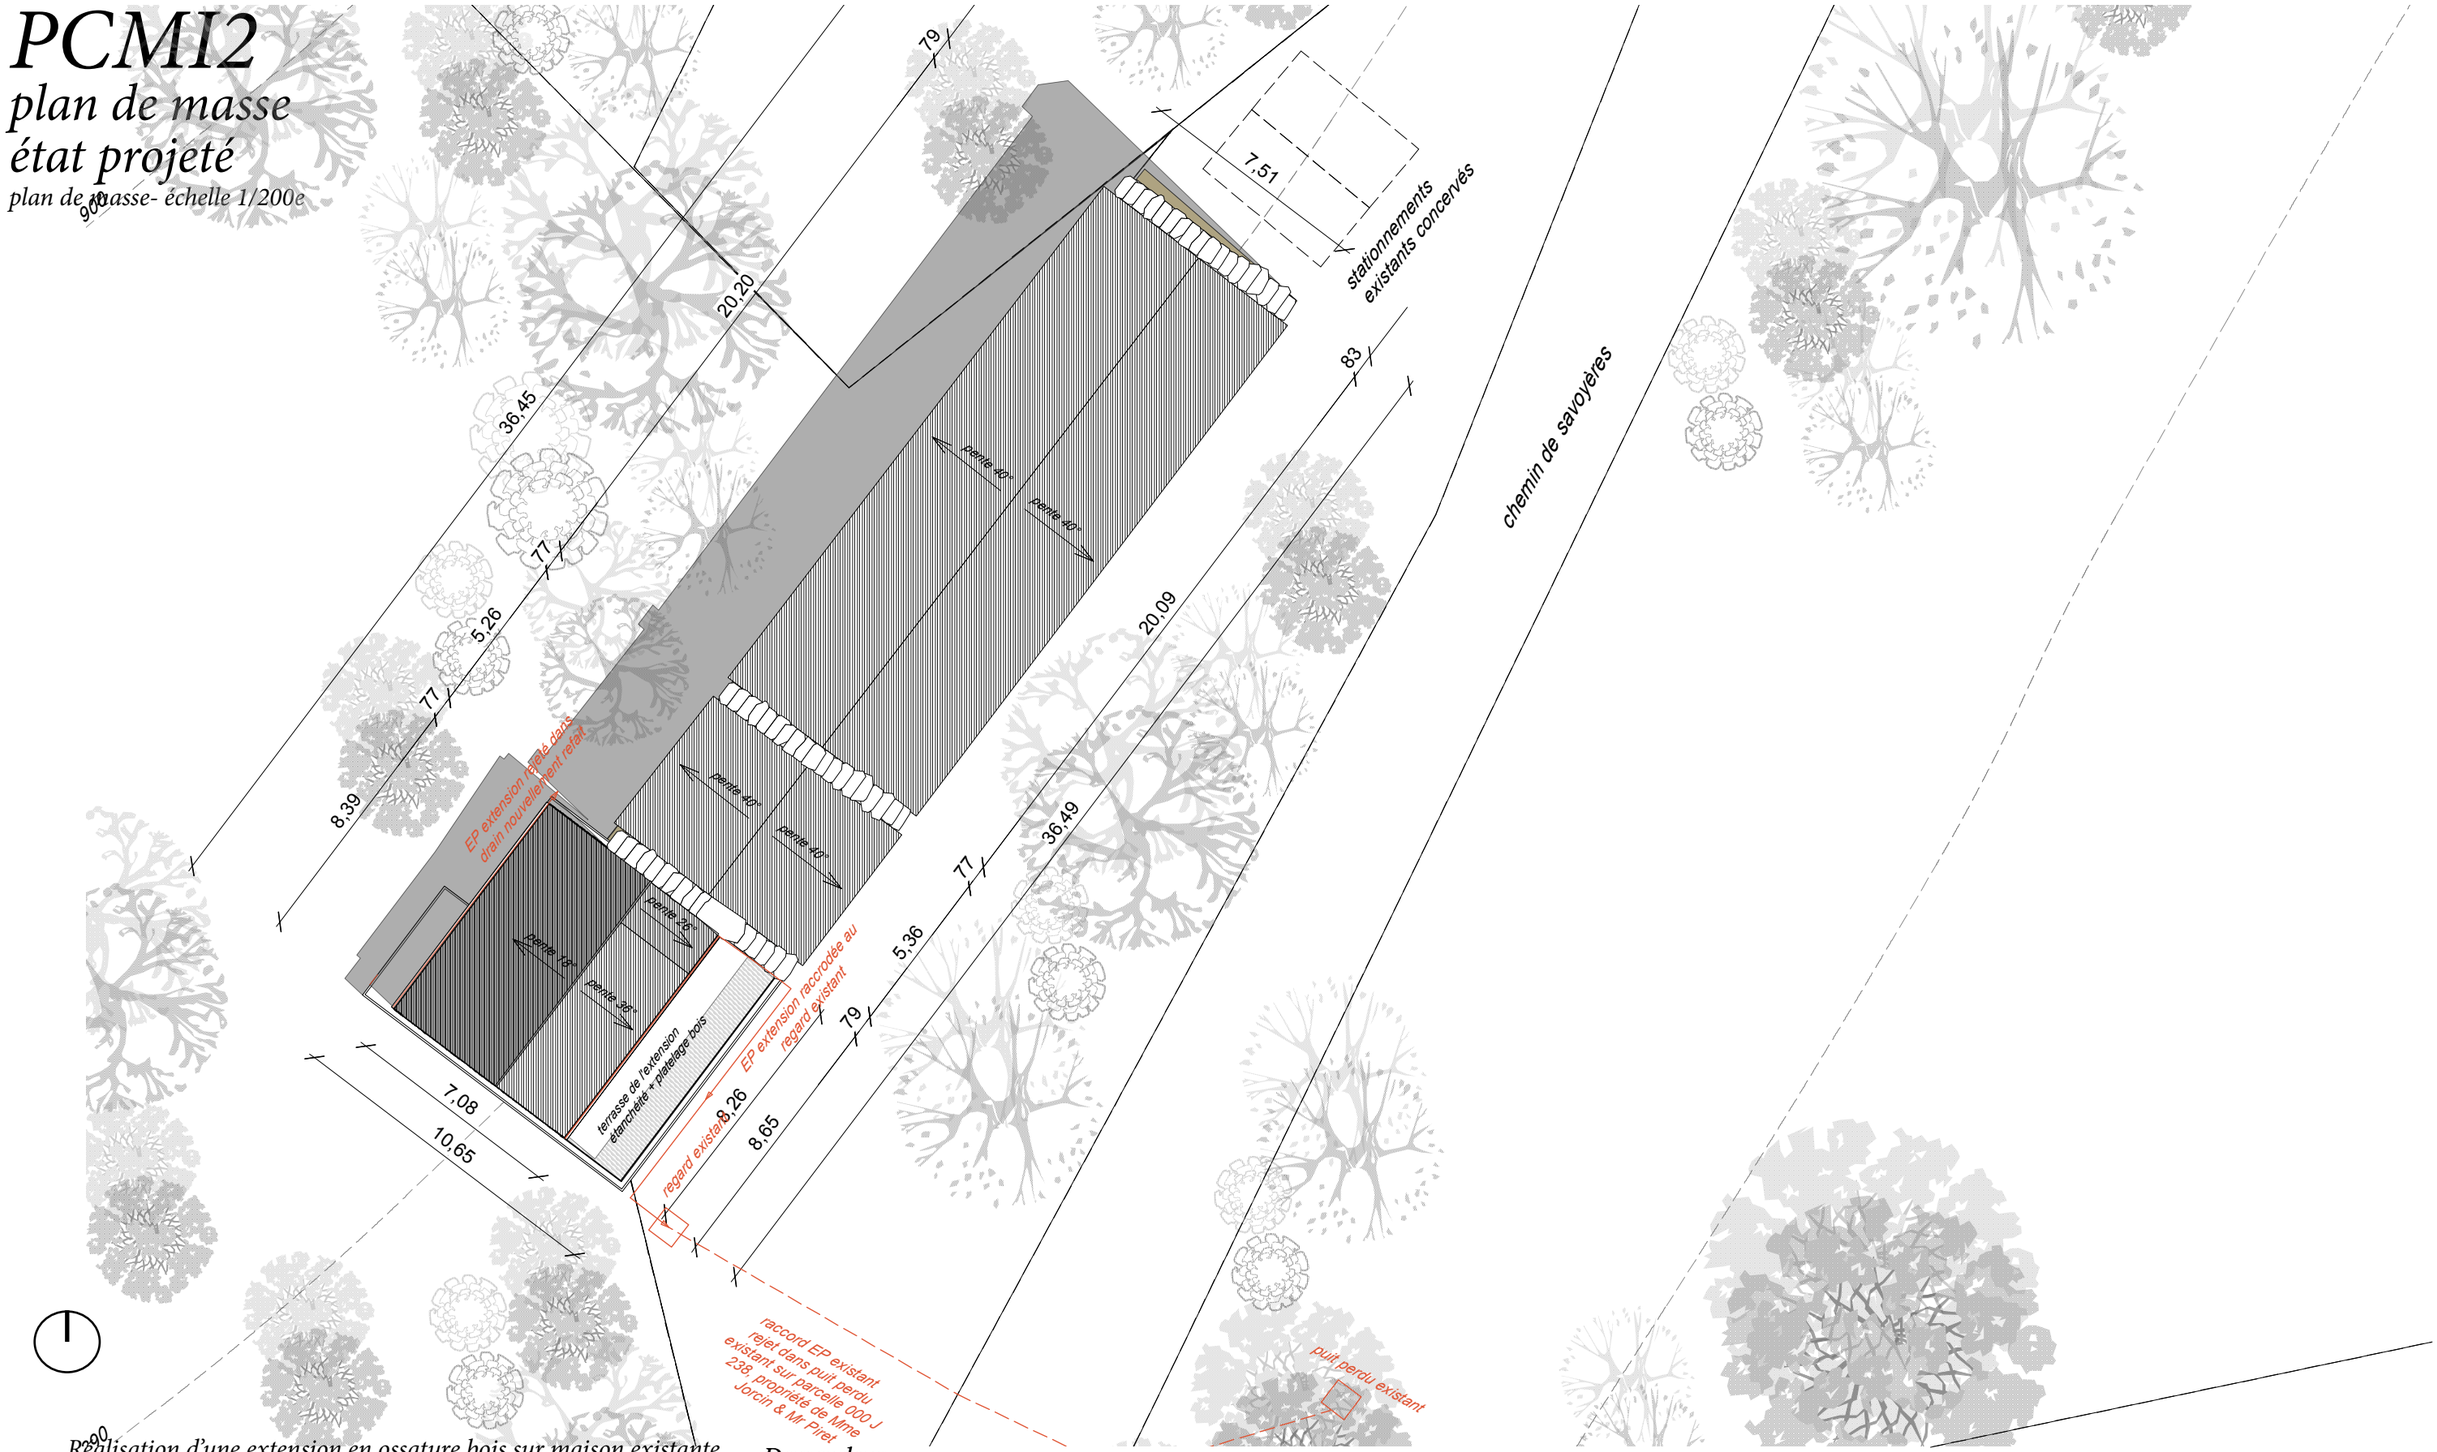

Réalisation d'une extension en ossature bois sur maison existante

Parcelles : 000 J 125 & 000 J 126
Adresse : 40 chemin de savoyeres
38640 CLAIX

Demandeur -
Maitrise d'Ouvrage : Mme Benoite Jorcin & Mr Gaetan Piret
40 chemin de savoyères
38640 CLAIX

Architecte : Maud Laronze
8 chemin de la barrelière
38500 VOIRON

0033675717041
mdlrz.architecte@gmail.com
n° Ordre des Architectes : 082503

le 23/12/2016