
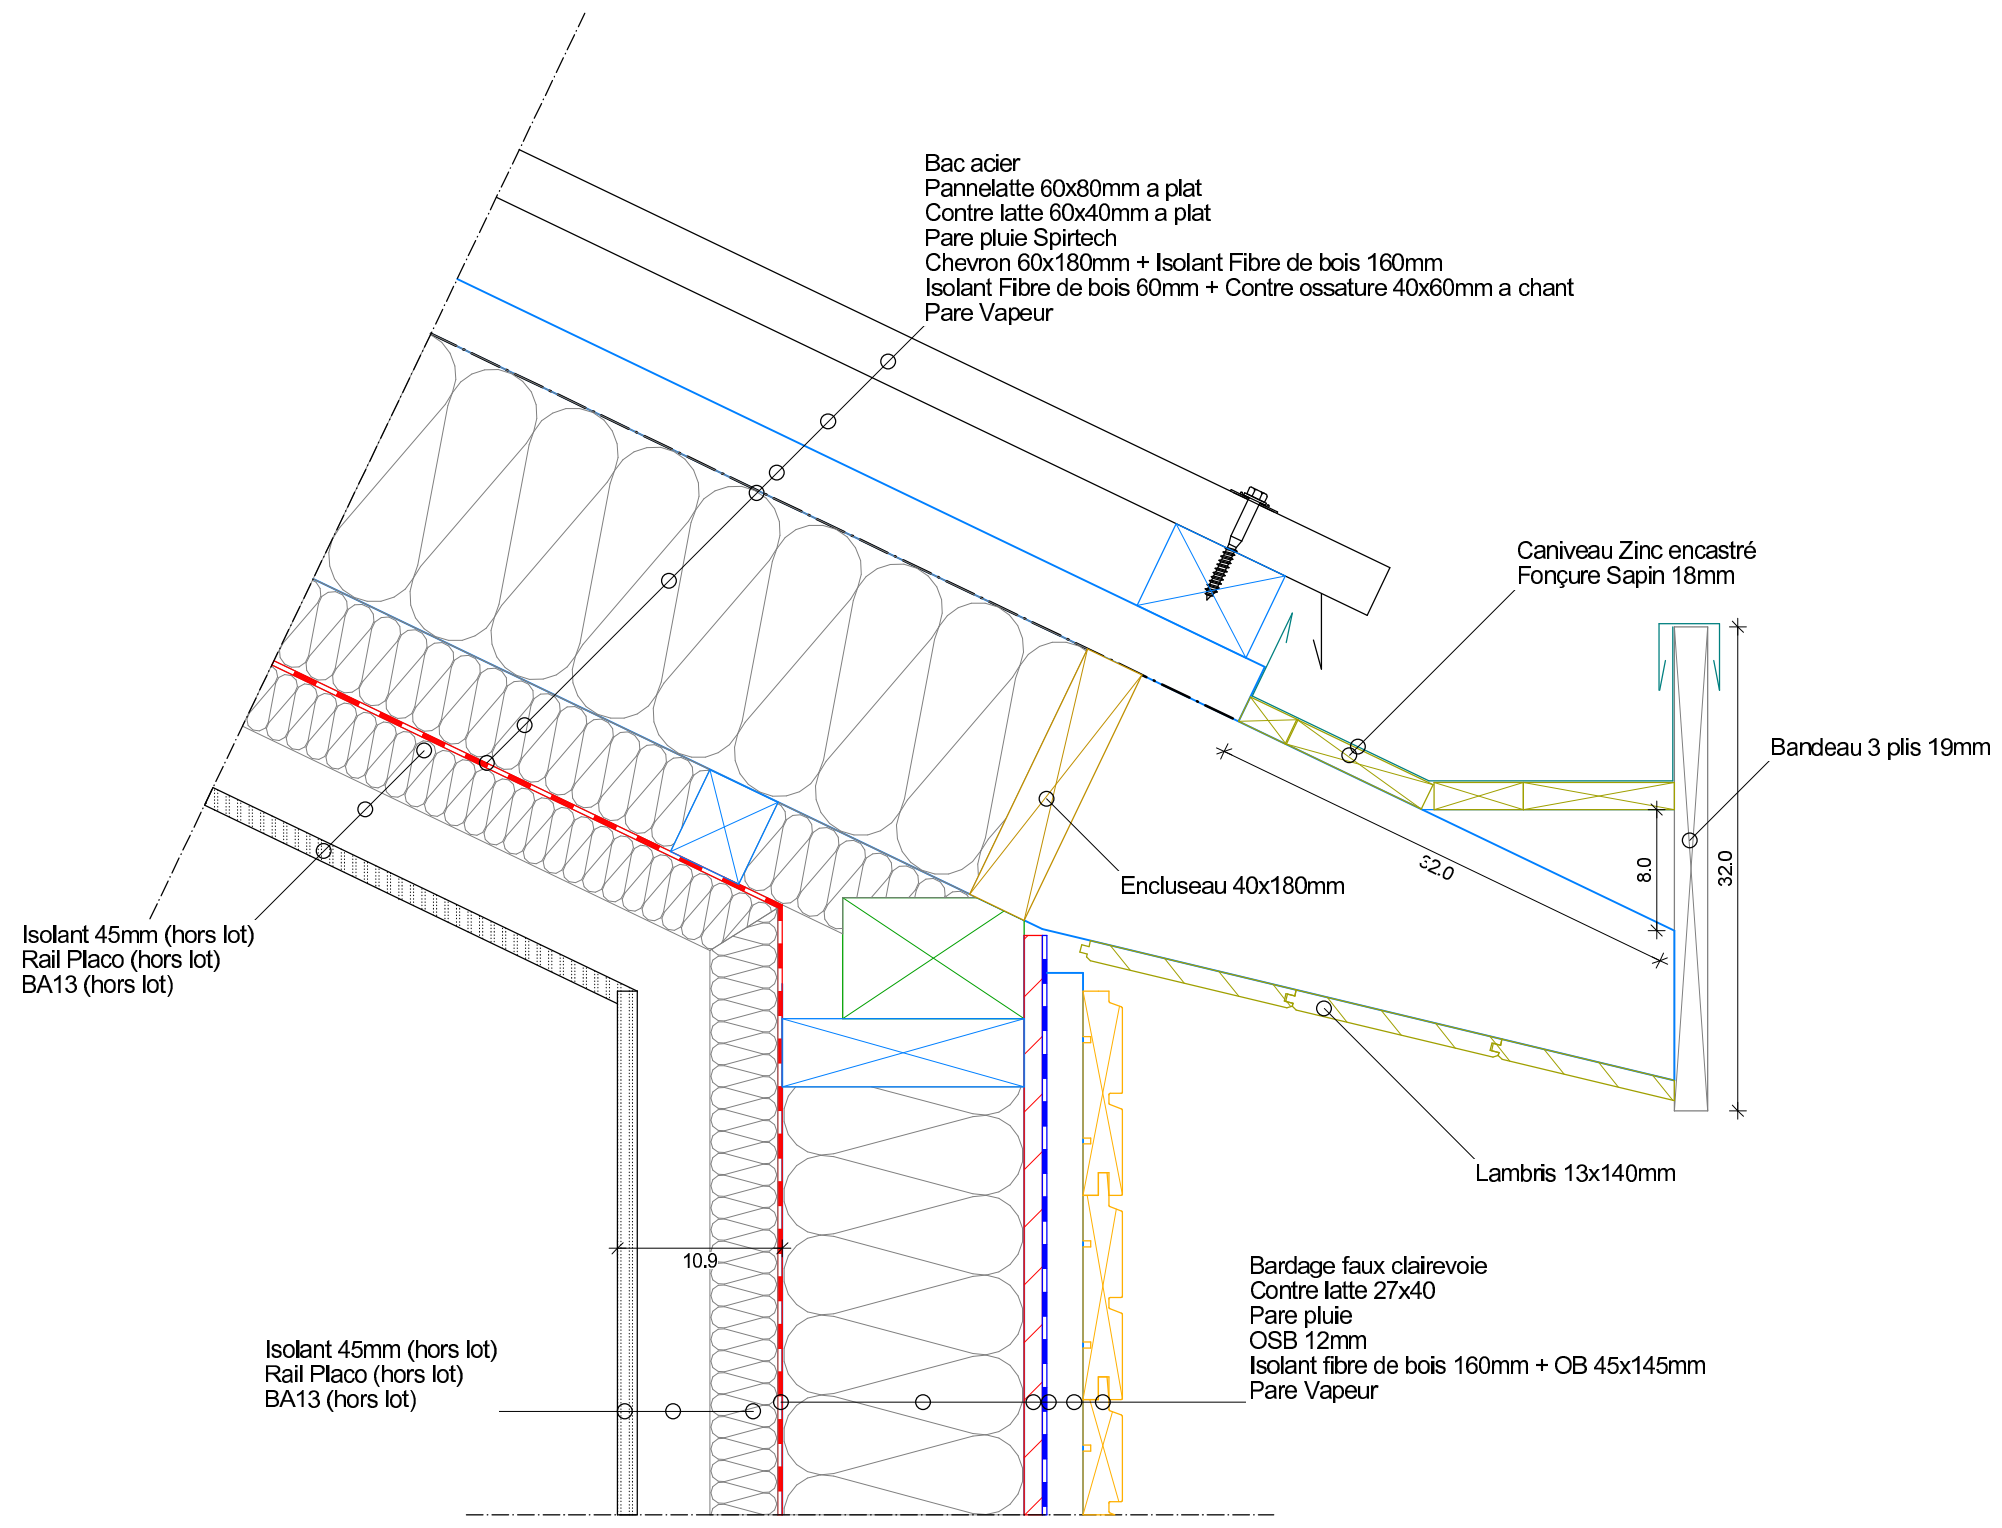


Extension Jorcin - 38640 Claix Plan n°11 - Pied d'OB	Dessinateur : Thomas BERROT réf. Type de document : EXE Adresse chantier : 40 Chemin de savoyères	01/06/2017 Echelle : 1 : 500	 Charpente Contemporaine <small>Charpente contemporaine, structure bois</small> ZA de Puy-Frappeau 38330 SAINT-NAZAIRE-les-ÉYMES Tél: 04.76.42.0.78 - fax: 04.76.42.7049 - mail: charpente@unecbo.fr





Extension Jorcin
 -
38640 Claix
 Plan n°13 - Bas de pente 48%

Dessinateur : Thomas BERROT
 réf.
 Type de document : EXE
 Adresse chantier : 40 Chemin de savoyères

01/06/2017
 Echelle : 1 : 500

Charpente Contemporaine
Charpente contemporaine zinguée, carrelage bois
 ZA de Puy-Frappard
 38330 SAINT-AZAYRE-les-EYMES
 tél: 04.76.42.0.78 - fax: 04.76.42.7049 - mail: charpente@unecobov.fr

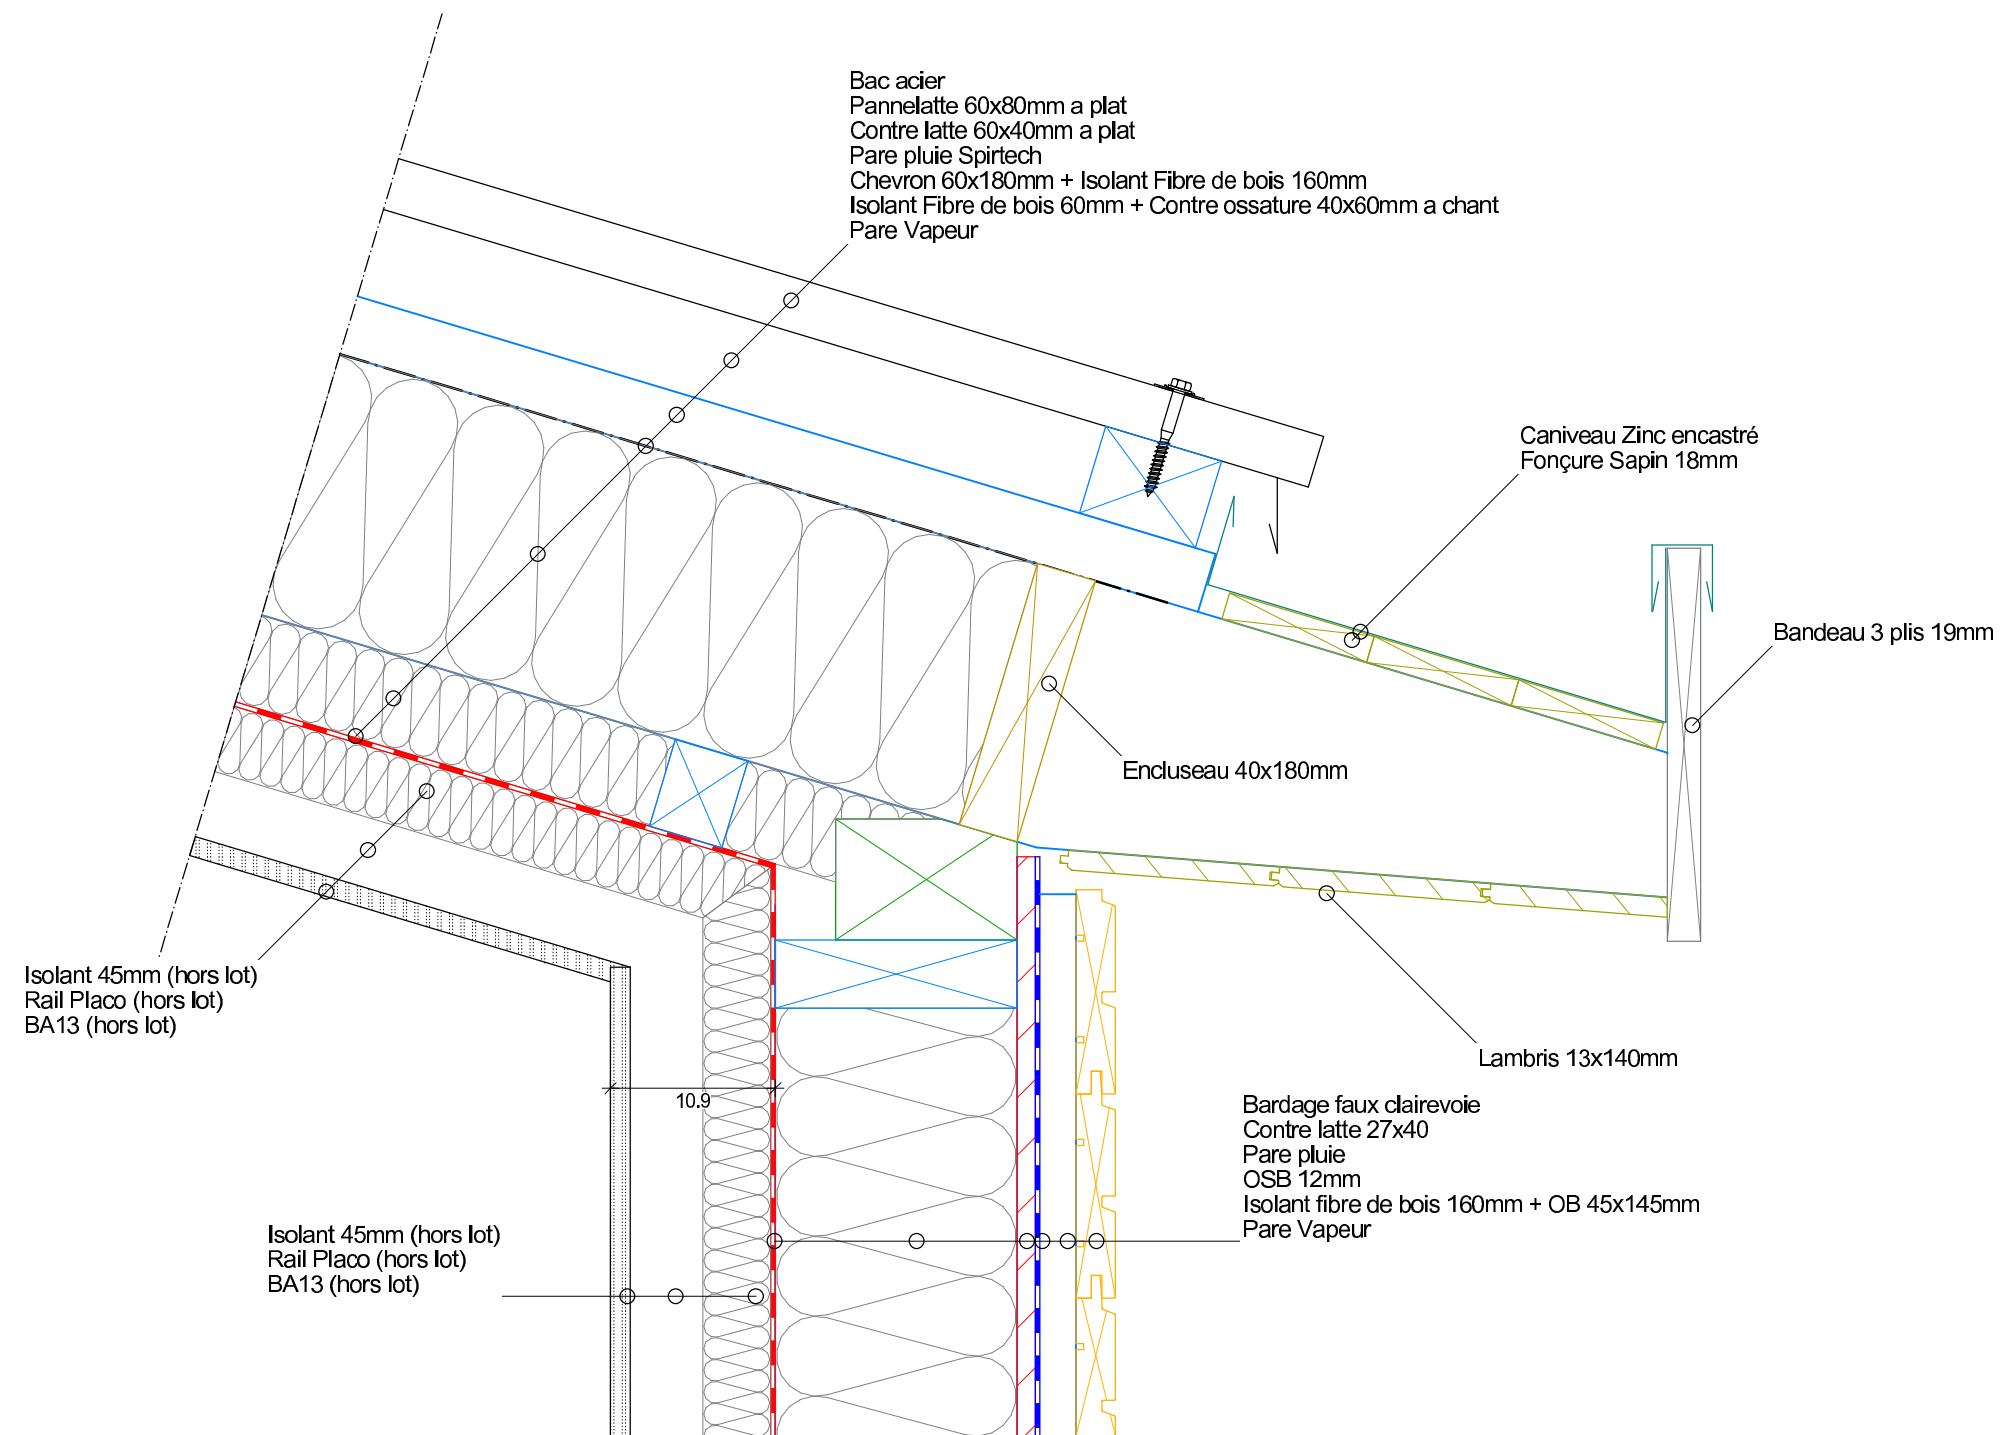



Extension Jorcin - 38640 Claix Plan n°14 - Bas de pente 30%	Dessinateur : Thomas BERROT réf. Type de document : EXE Adresse chantier : 40 Chemin de savoyères	01/06/2017 Echelle : 1 : 500	 Charpente Contemporaine <small>Charpente contemporaine, zingales, construction bois</small> ZA de Puy-Frappard 38330 SAINT-AZAYRE-les-EYMES tél: 04.76.62.0.78 - fax: 04.76.62.7049 - mail: charpente@unecbois.fr

Bac acier
 Pannelatte 60x80mm a plat
 Contre latte 60x40mm a plat
 Pare pluie Spirtech
 Chevron 60x180mm + Isolant Fibre de bois 160mm
 Isolant Fibre de bois 60mm + Contre ossature 40x60mm a chant

Bac acier
 Pannelatte 60x80mm a plat
 Contre latte 60x40mm a plat
 Pare pluie Spirtech
 Chevron 60x180mm + Isolant Fibre de bois 160mm
 Isolant Fibre de bois 60mm + Contre ossature 40x60mm a chant
 Pare Vapeur

Isolant 45mm (hors lot)
 Rail Placo (hors lot)
 BA13 (hors lot)

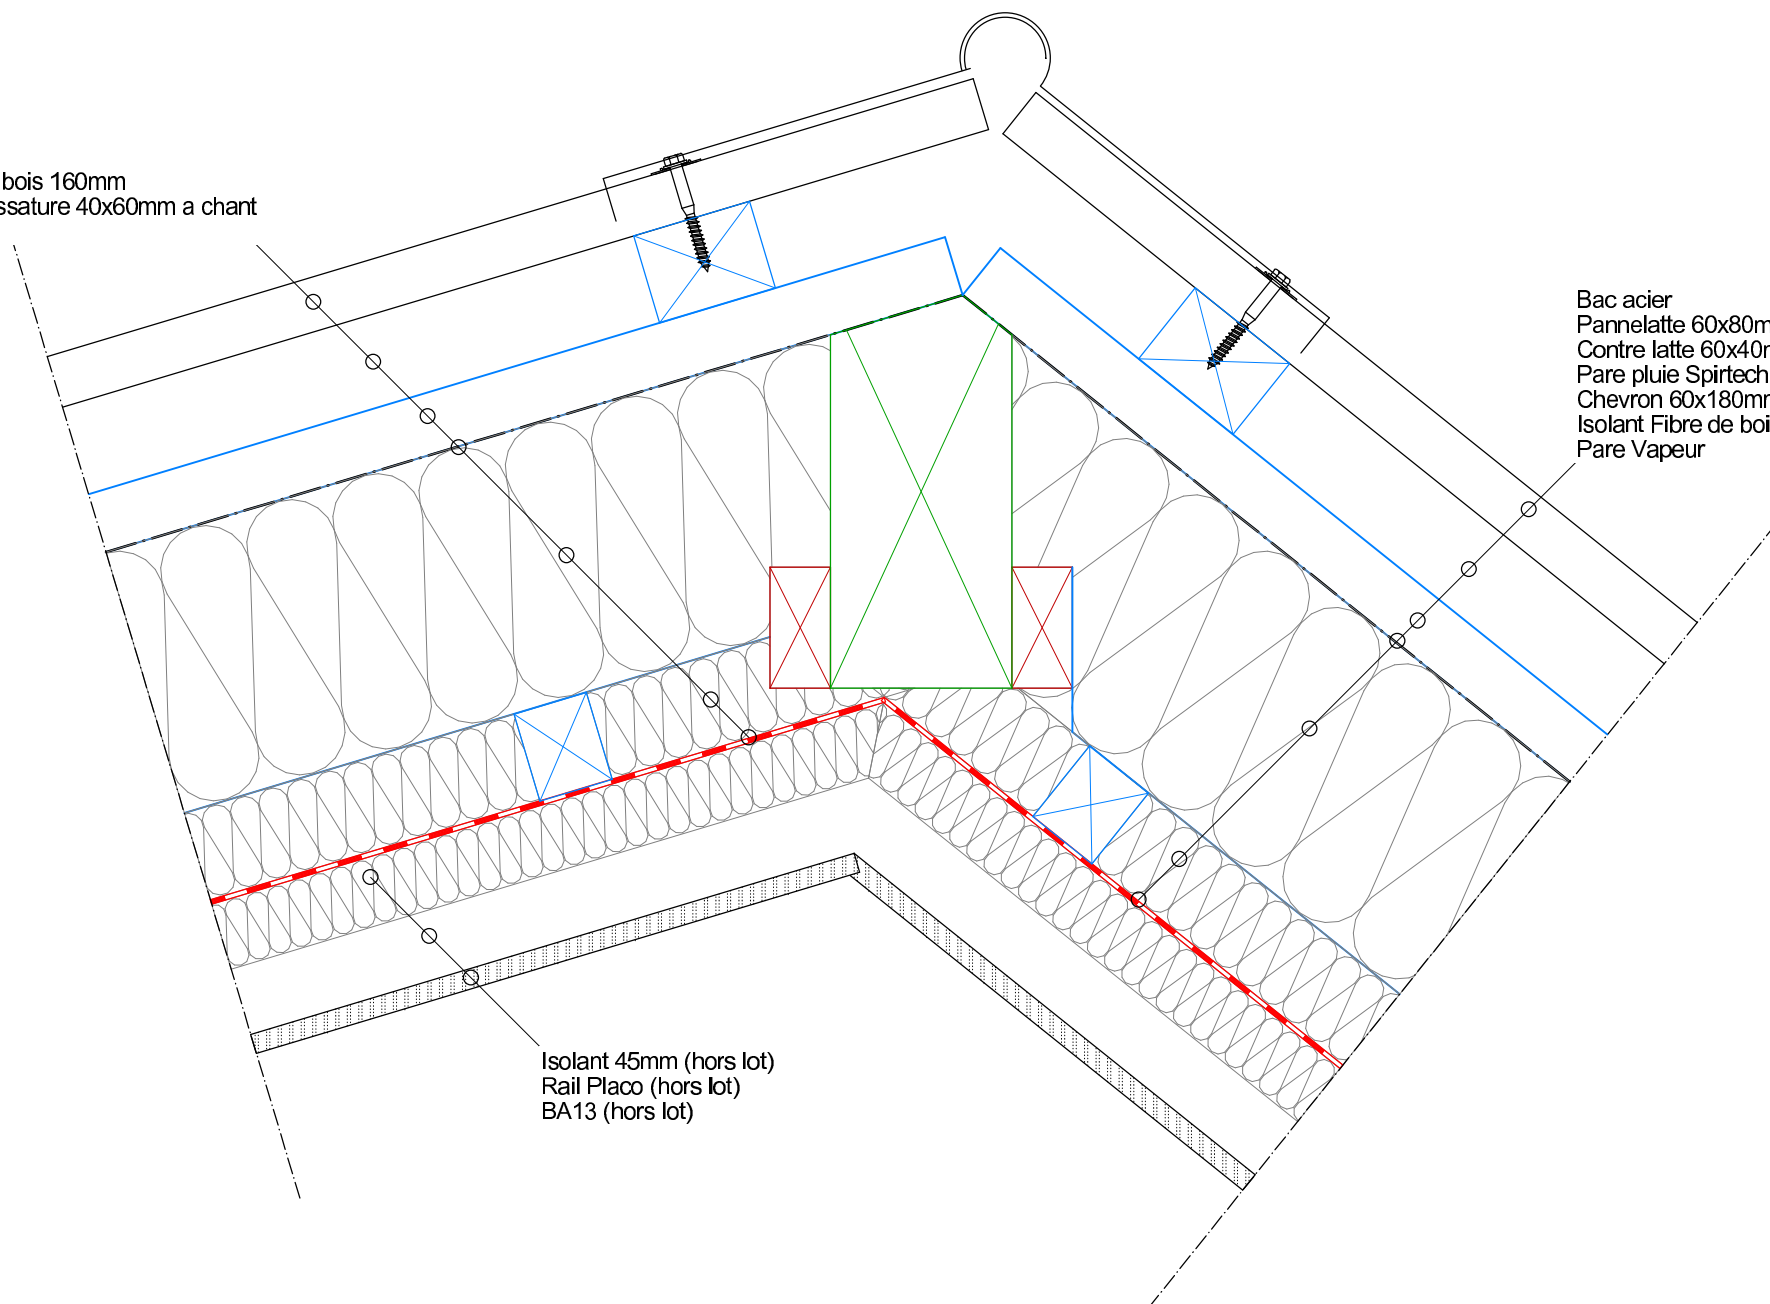

Extension Jorcin - 38640 Claix Plan n°15 - Faitage	Dessinateur : Thomas BERROT réf. Type de document : EXE Adresse chantier : 40 Chemin de savoyères	01/06/2017 Echelle : 1 : 500	 Charpente Contemporaine <small>Charpentes contemporaines zingales construction bois</small> ZA de Puy-Frappant 38330 SAINT NAZAIRE LES EYMES Tél : 04.76.42.0.78 - fax : 04.76.42.7049 - mail : charpente@unecobov.fr
--	--	---------------------------------	---

Bac acier
 Pannelatte 60x80mm a plat
 Contre latte 60x40mm a plat
 Pare pluie Spirtech
 Chevron 60x180mm + Isolant Fibre de bois 160mm
 Isolant Fibre de bois 60mm + Contre ossature 40x60mm a chant
 Pare Vapeur

Bavette + Solin + joint Acryllique

Profil de rive

Mur Pierre existant

Bardage faux clairevoie
 Contre latte 27x40
 Pare pluie
 OSB 12mm
 Isolant fibre de bois 160mm + OB 45x145mm
 Pare Vapeur

Isolant 45mm (hors lot)
 Rail Placo (hors lot)
 BA13 (hors lot)


Extension Jorcin



38640 Claix
 Plan n°16 - Rives

Dessinateur : Thomas BERROT
 réf.
 Type de document : EXE
 Adresse chantier : 40 Chemin de savoyères

01/06/2017

Echelle : 1 : 500

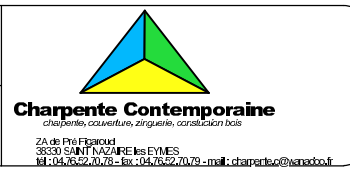

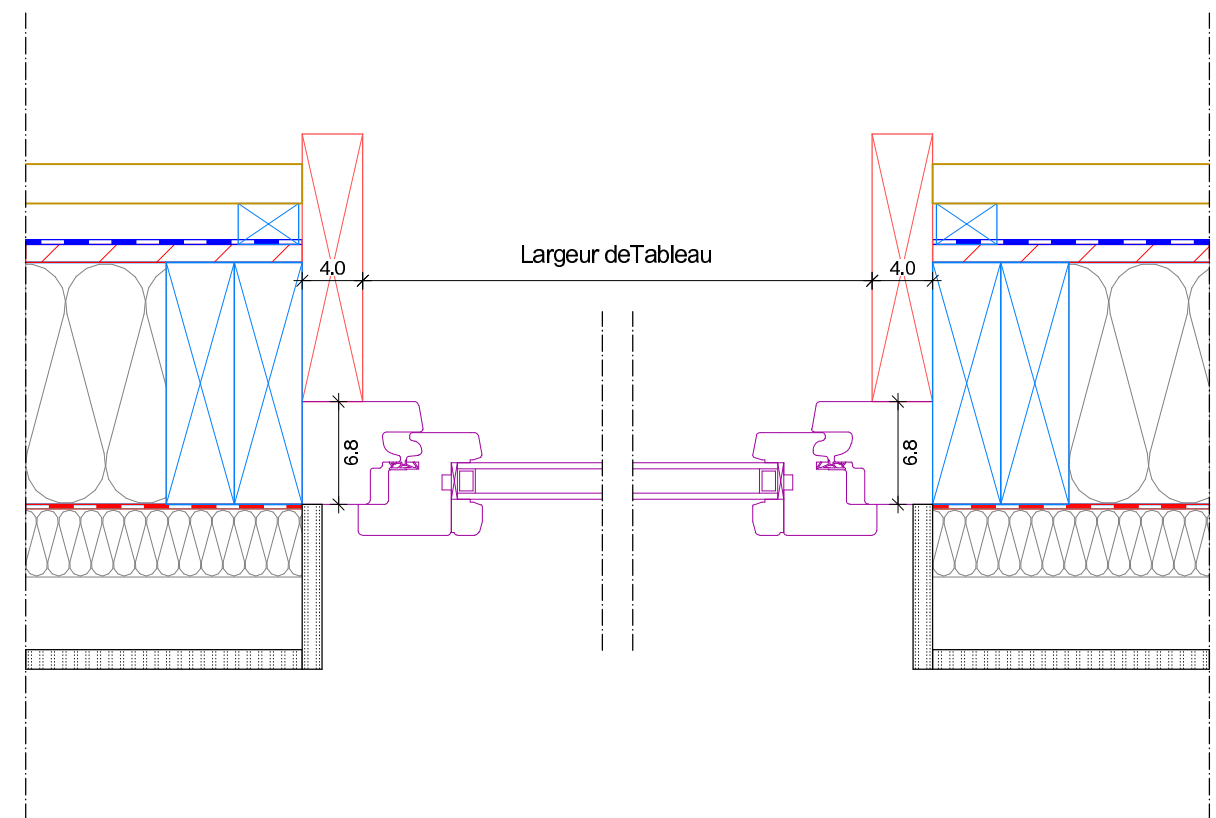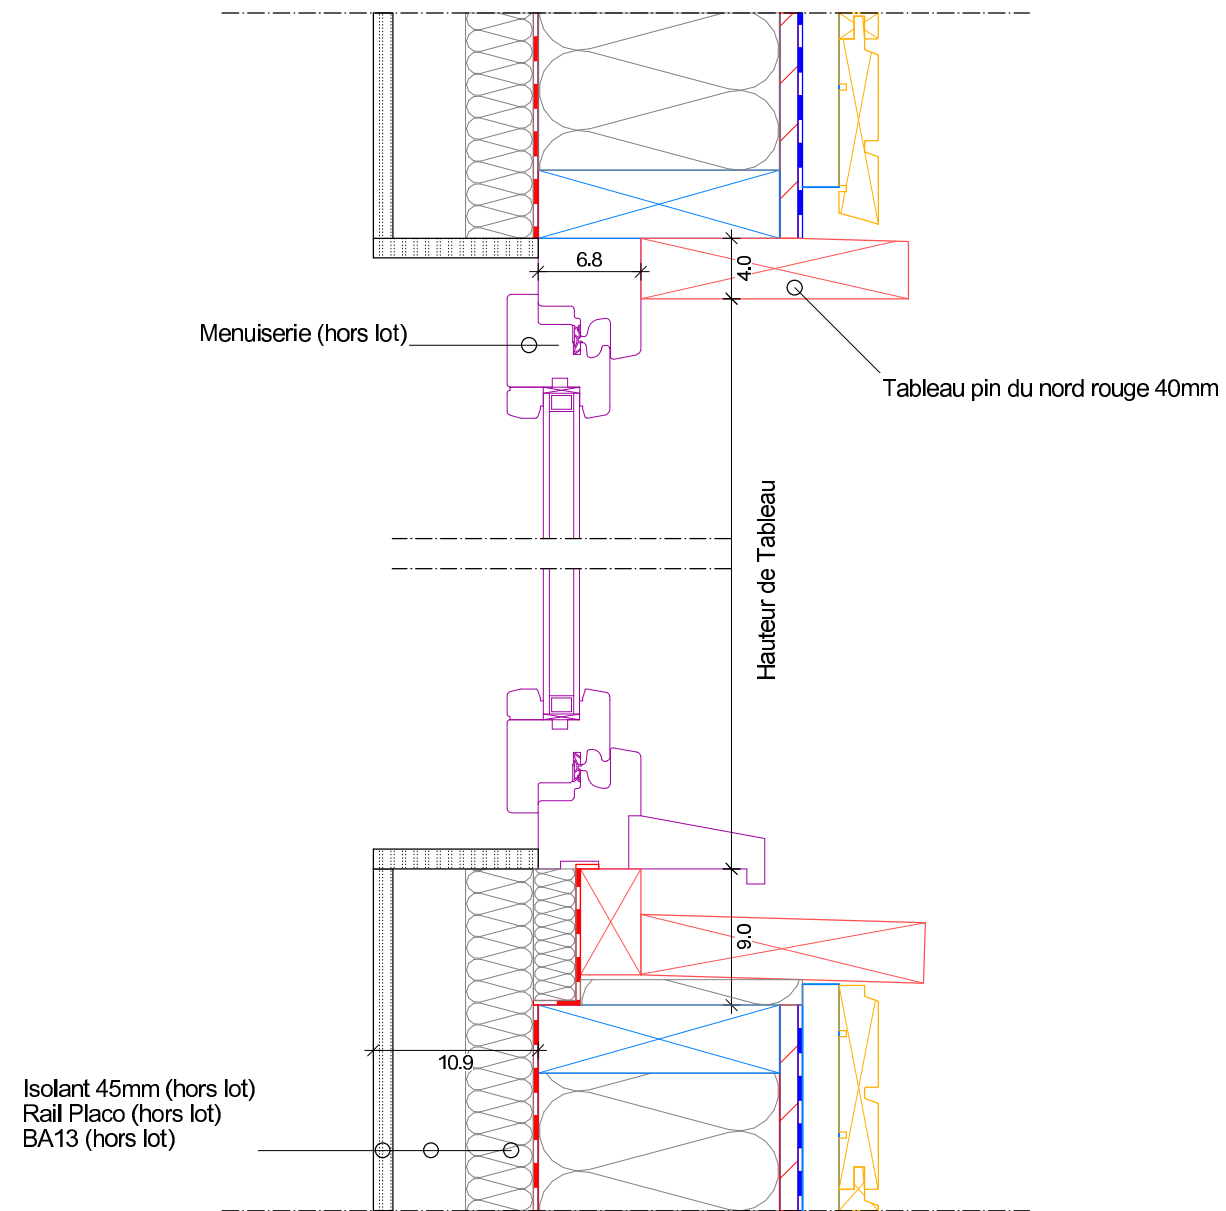

Extension Jorcin

38640 Claix

Plan n°17 - Ossature bois + ME

Dessinateur : Thomas BERROT
 réf.
 Type de document : EXE
 Adresse chantier : 40 Chemin de savoyères

01/06/2017

Echelle : 1 : 500

