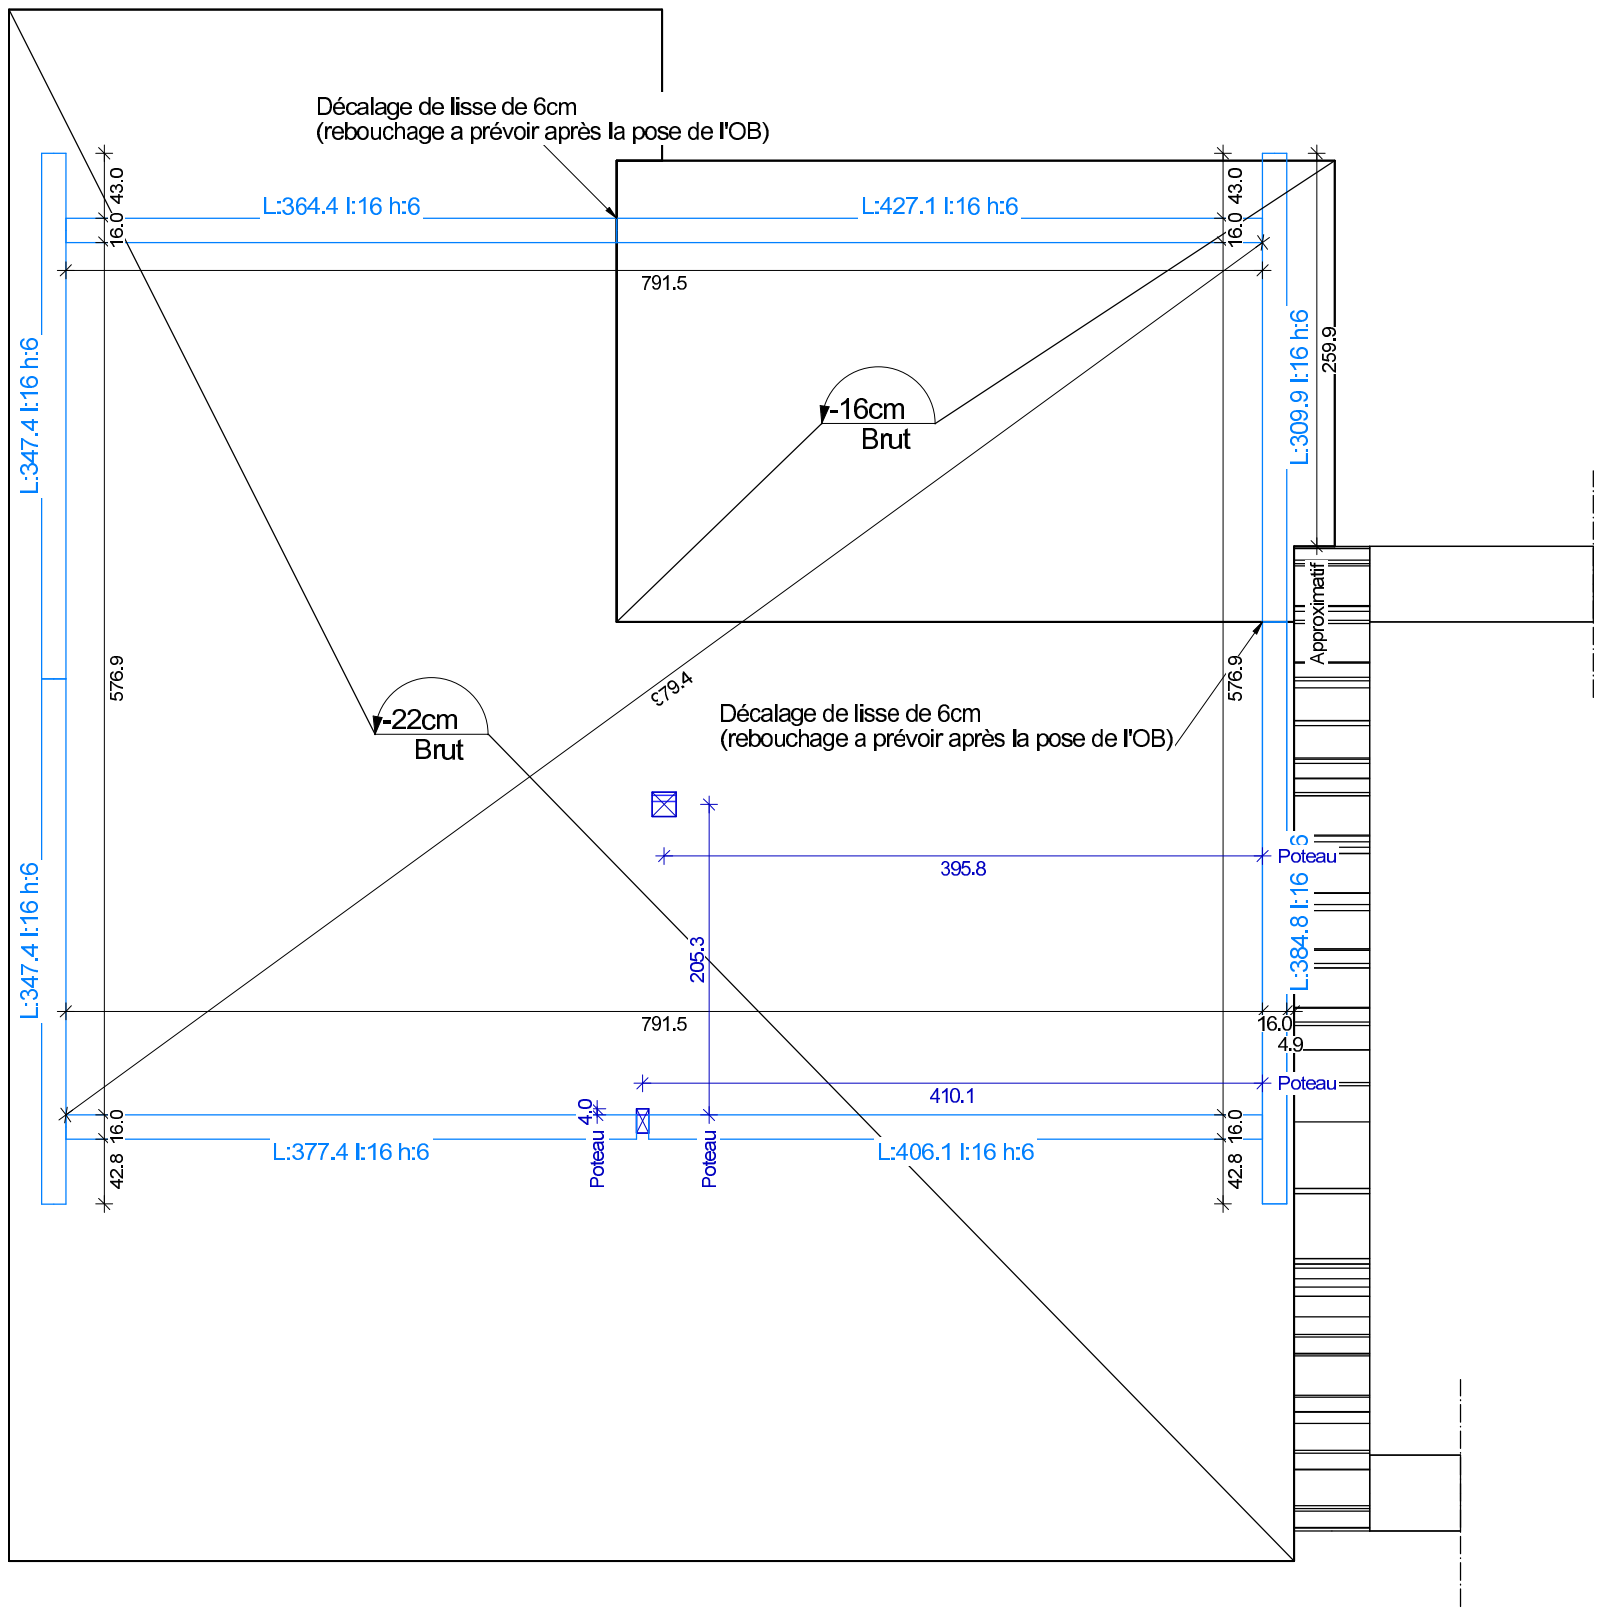

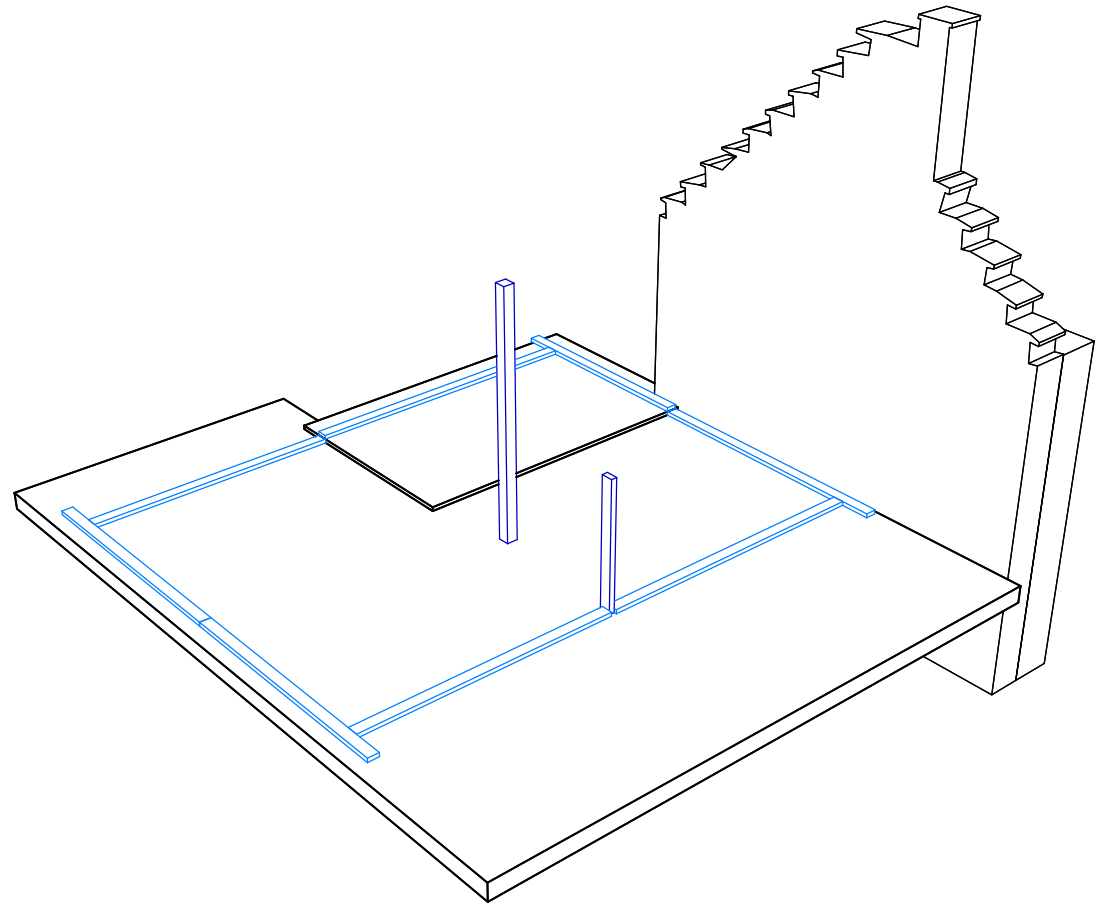

Extension Jorcin

-

38640 Claix

Plan n°1 - Implantation

Dessinateur : Thomas BERROT
réf. :
Type de document : EXE
Adresse chantier : 40 Chemin de savoyères

01/06/2017

Echelle : 1 : 50.00

Charpente Contemporaine
charpente, couverture, zinguerie, construction bois
ZA de Pré Figaroud
38330 SAINT NAZAIRE les EYMES
tél : 04.76.52.70.78 - fax : 04.76.52.70.79 - mail : charpente.c@wanadoo.fr