Maître d'Ouvrage

Mairie d'Aulnoy lez Valenciennes
35, rue Henri Turlet
59300 Aulnoy-Lez-Valenciennes

Réhabilitation / Extension du Groupe scolaire Jules Ferry
à Aulnoy lez Valenciennes

Plan en coupe du terrain et de la construction

COLLET jean luc
Architecte - Urbaniste

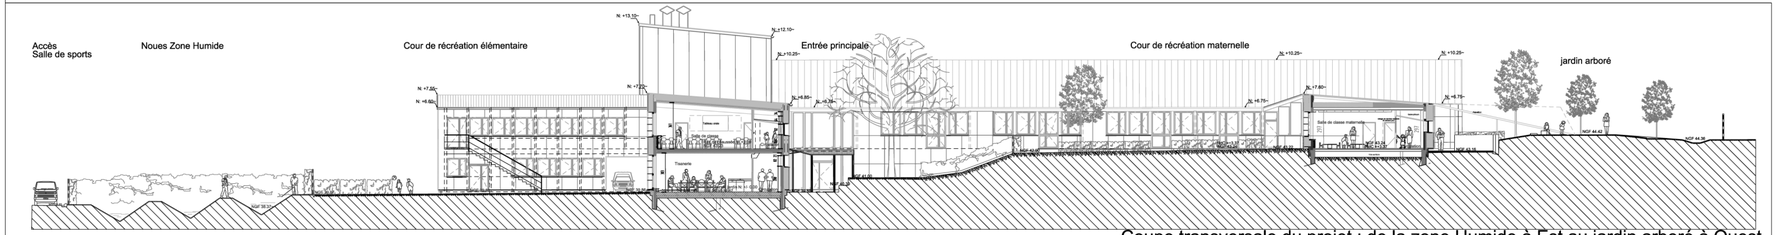

Coupe transversale du projet : de la zone Humide à Est au jardin arboré à Ouest

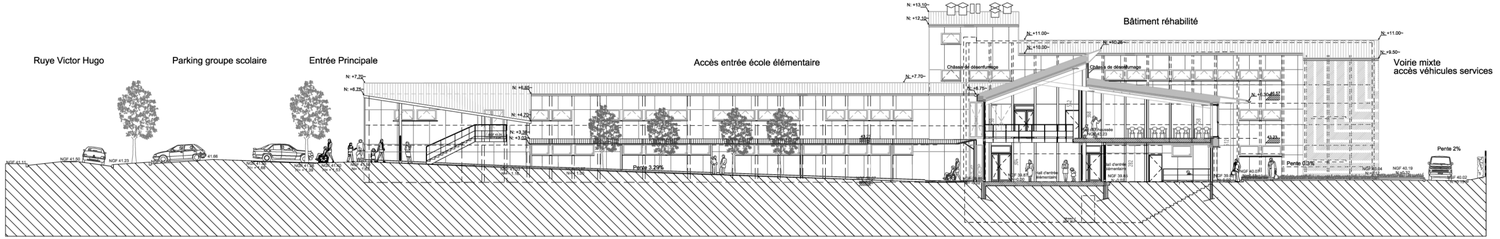

Coupe longitudinale du projet : de la rue Victor Hugo au Nord à l'accès véhicules de services au Sud

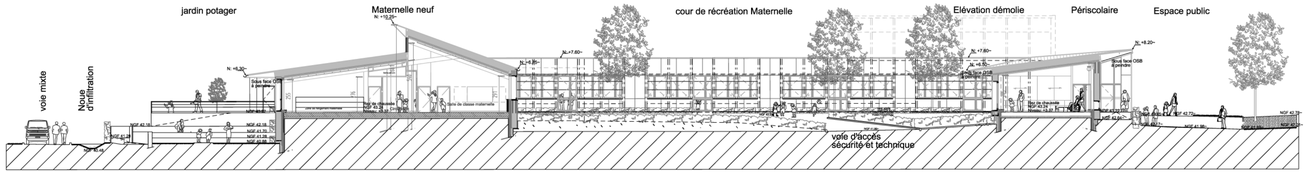

Coupe longitudinale du projet : du jardin potager (en palier)au Sud à l'espace public, rue Victor Hugo au Nord