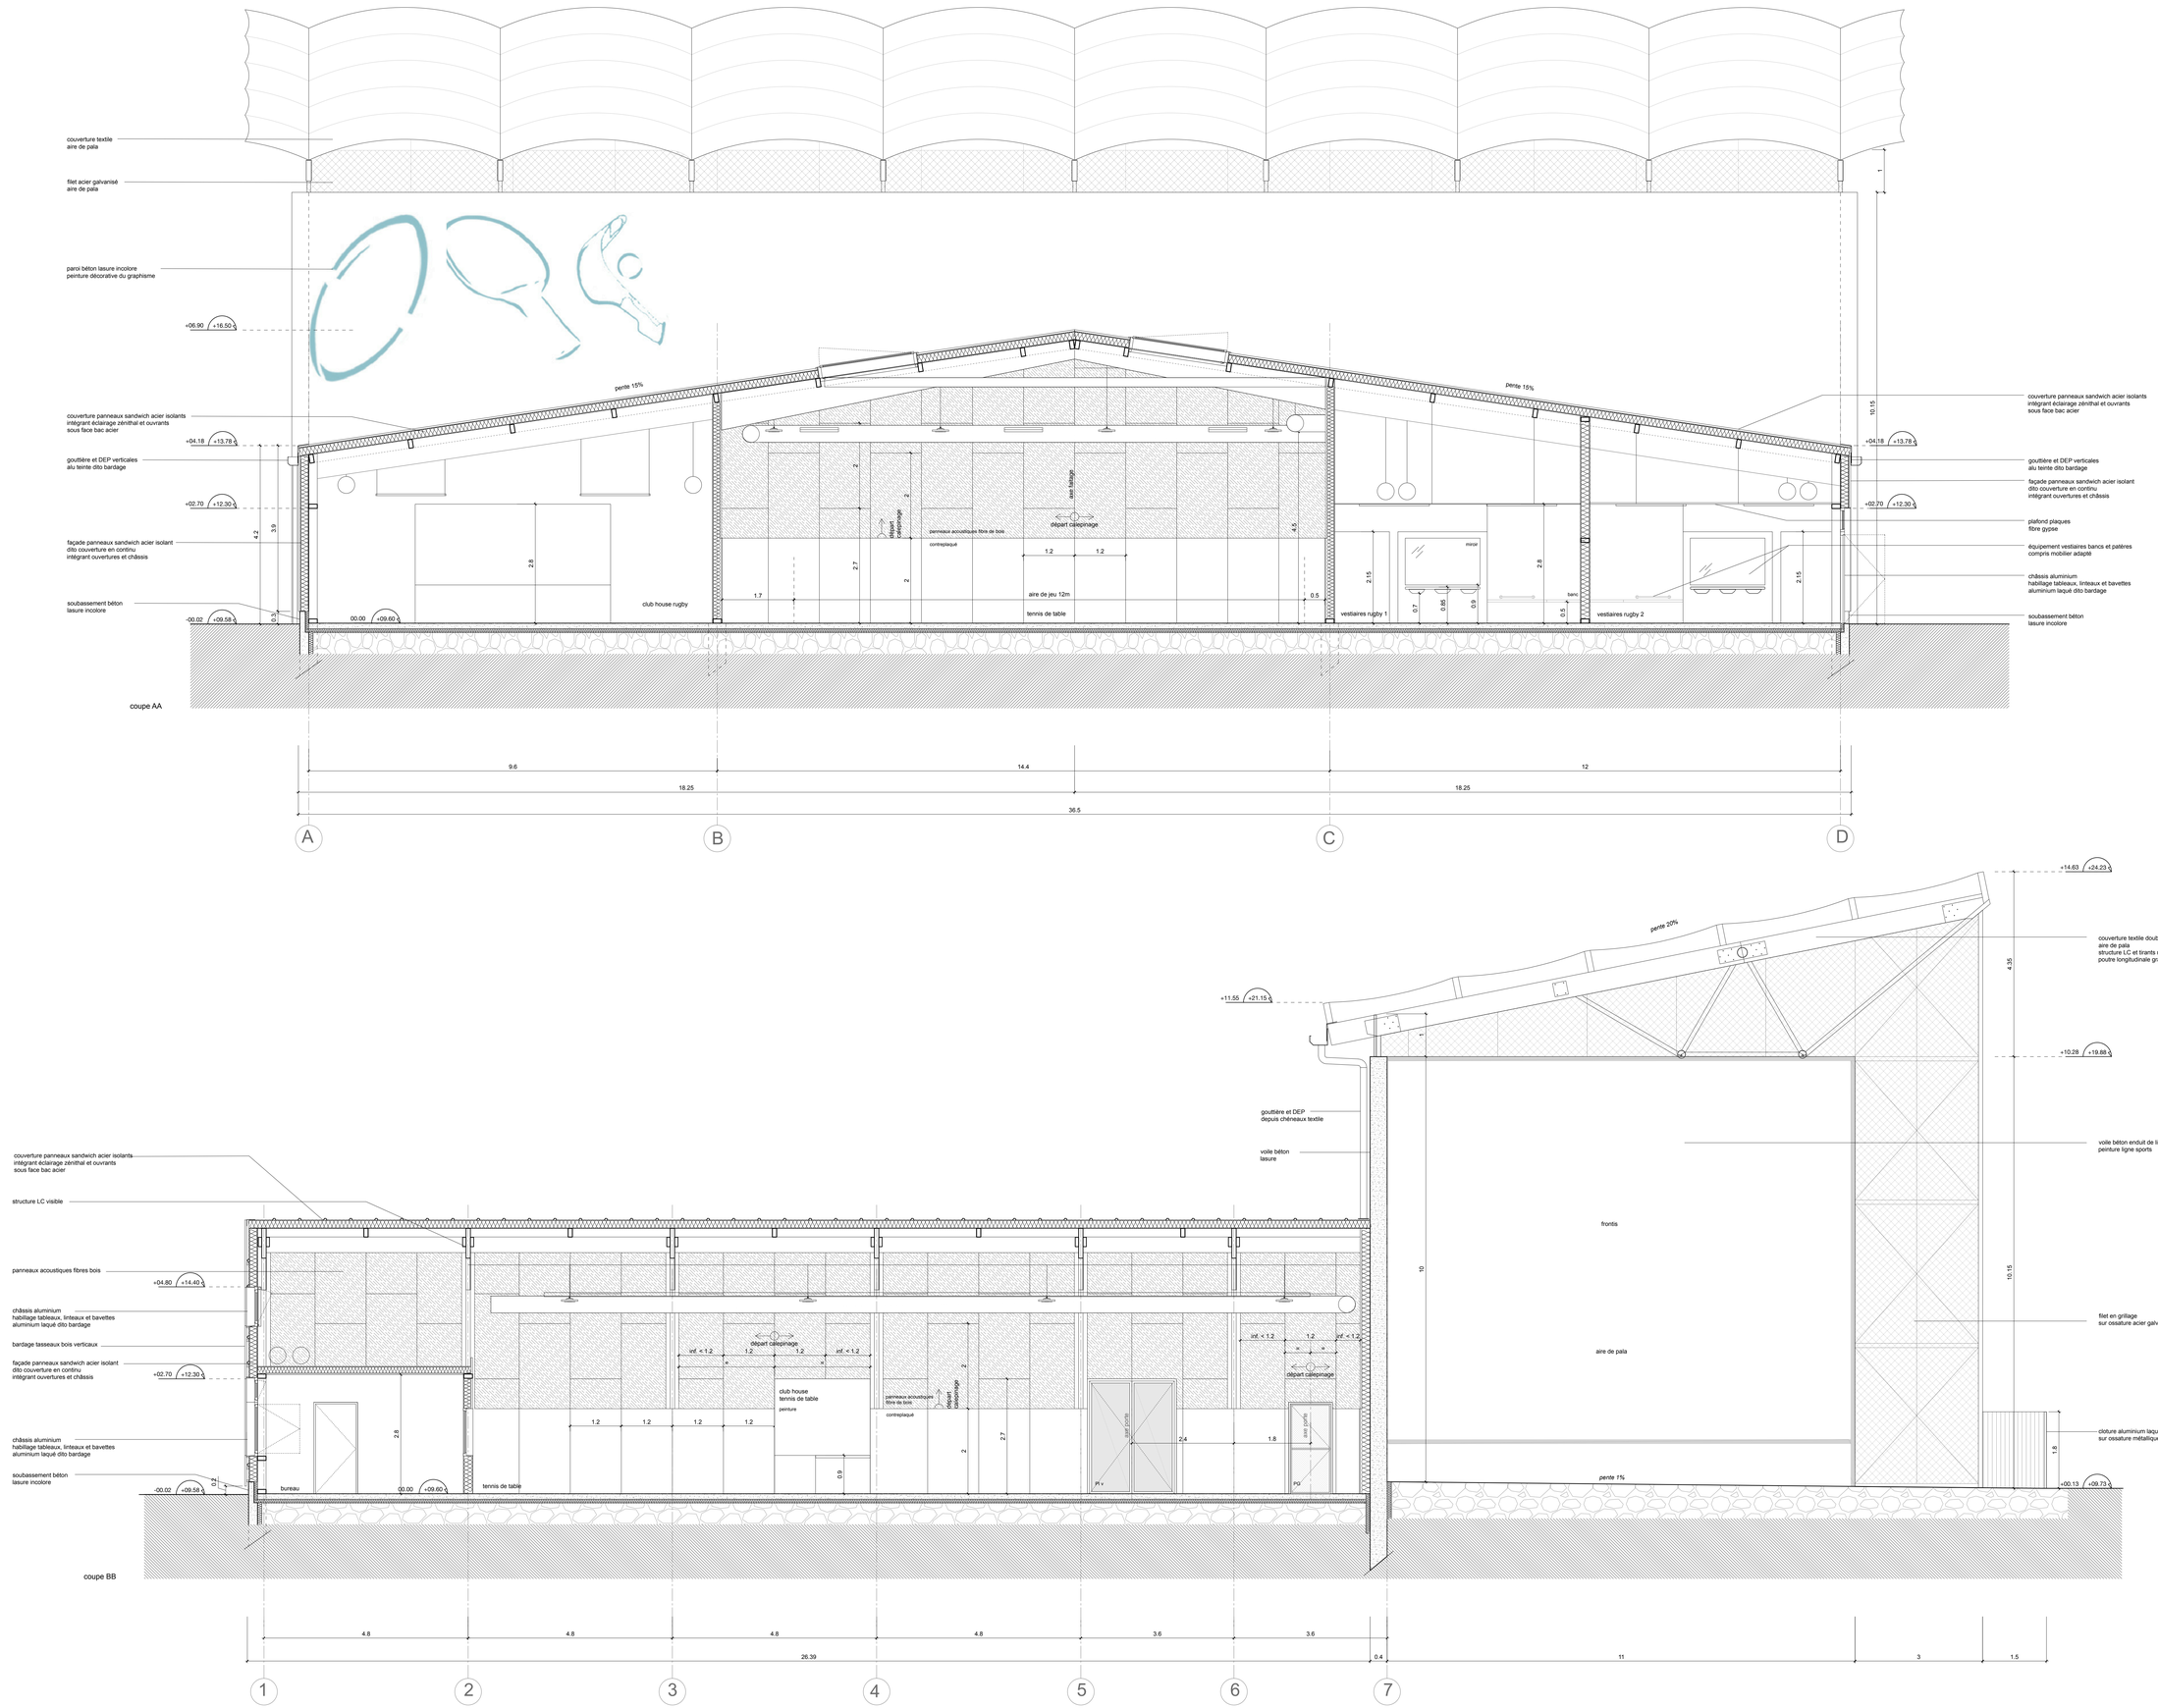

Nota: les altimétries des niveaux sont exprimés en mètres.

CONSTRUCTION D'UN ÉQUIPEMENT MULTISPORTS
rue Pierre de Coubertin
33380 BIGANOS

Maîtrise d'ouvrage	OPC
ville de Biganos 52 avenue de la Libération 33380 Biganos 05 57 12 46 70 contact: nicolas guerstein nguerstein@villedebiganos.fr	MATH INGÉNIERIE 219 Boulevard Albert 1er 33130 Bègles 05 57 59 28 90 contact: béatrice robin robin@math-ingenierie.fr
Bureau de contrôle	**Coordonateur SPS**
DEKRA bâtiment Clément Ader entrée C Parc scientifique Armstrong CS 70105 33700 Mérignac 05 56 13 23 92 contact: daniel bessières daniel.bessieres@dekra.com	ELYFEC 109 quai Wilson 33023 Bègles cedex 05 56 87 41 32 contact: yves hebert y.hebert@elyfec-sps.fr
Maîtrise d'oeuvre	
Architecte: fabricA 6 quai de Paludate 33800 Bordeaux 05 35 38 28 38 contact: véronique dif v.dif@fabrica.fr	**Bureau d'études VRD:** A2I INFRA 17000 La Rochelle 06 20 26 44 83 contact : grégory pelletier gpelletier@a2i-infra.fr
Bureau d'études structure: MAXA 33800 Bordeaux 06 51 64 67 40 contact : david garcia etudes.maxa@gmail.com	**Bureau d'études fluides et thermique:** AQUITEN 33150 Cenon 07 62 14 30 86 contact : thomas suspene thomas.suspene@aquiten.fr
Bureau d'études électricité et économie: FREELANCE ETUDES 33150 Cenon 05 57 95 99 99 contact : olivier kervel freelance@freelance-etudes.com	

nota: plans établis sur la base des plans géomètre transmis par le maître d'ouvrage le 11 octobre 2016.
Les dimensions sont précisées à titre indicatif. Il sera de la responsabilité de l'entreprise de vérifier les dimensions sur site avant toute fabrication.

indice	émis le	description
A	17/02/2016	Diffusion PRO
	19/07/2016	Permis de construire
B	16/12/2016	Diffusion Avant-Projet
A	28/11/2016	Diffusion Avant-Projet

TITRE: coupes AA et BB

ECH: 1/50 **FORMAT:** A0

N° PRO - CPE - - - - - - - 201 **A**