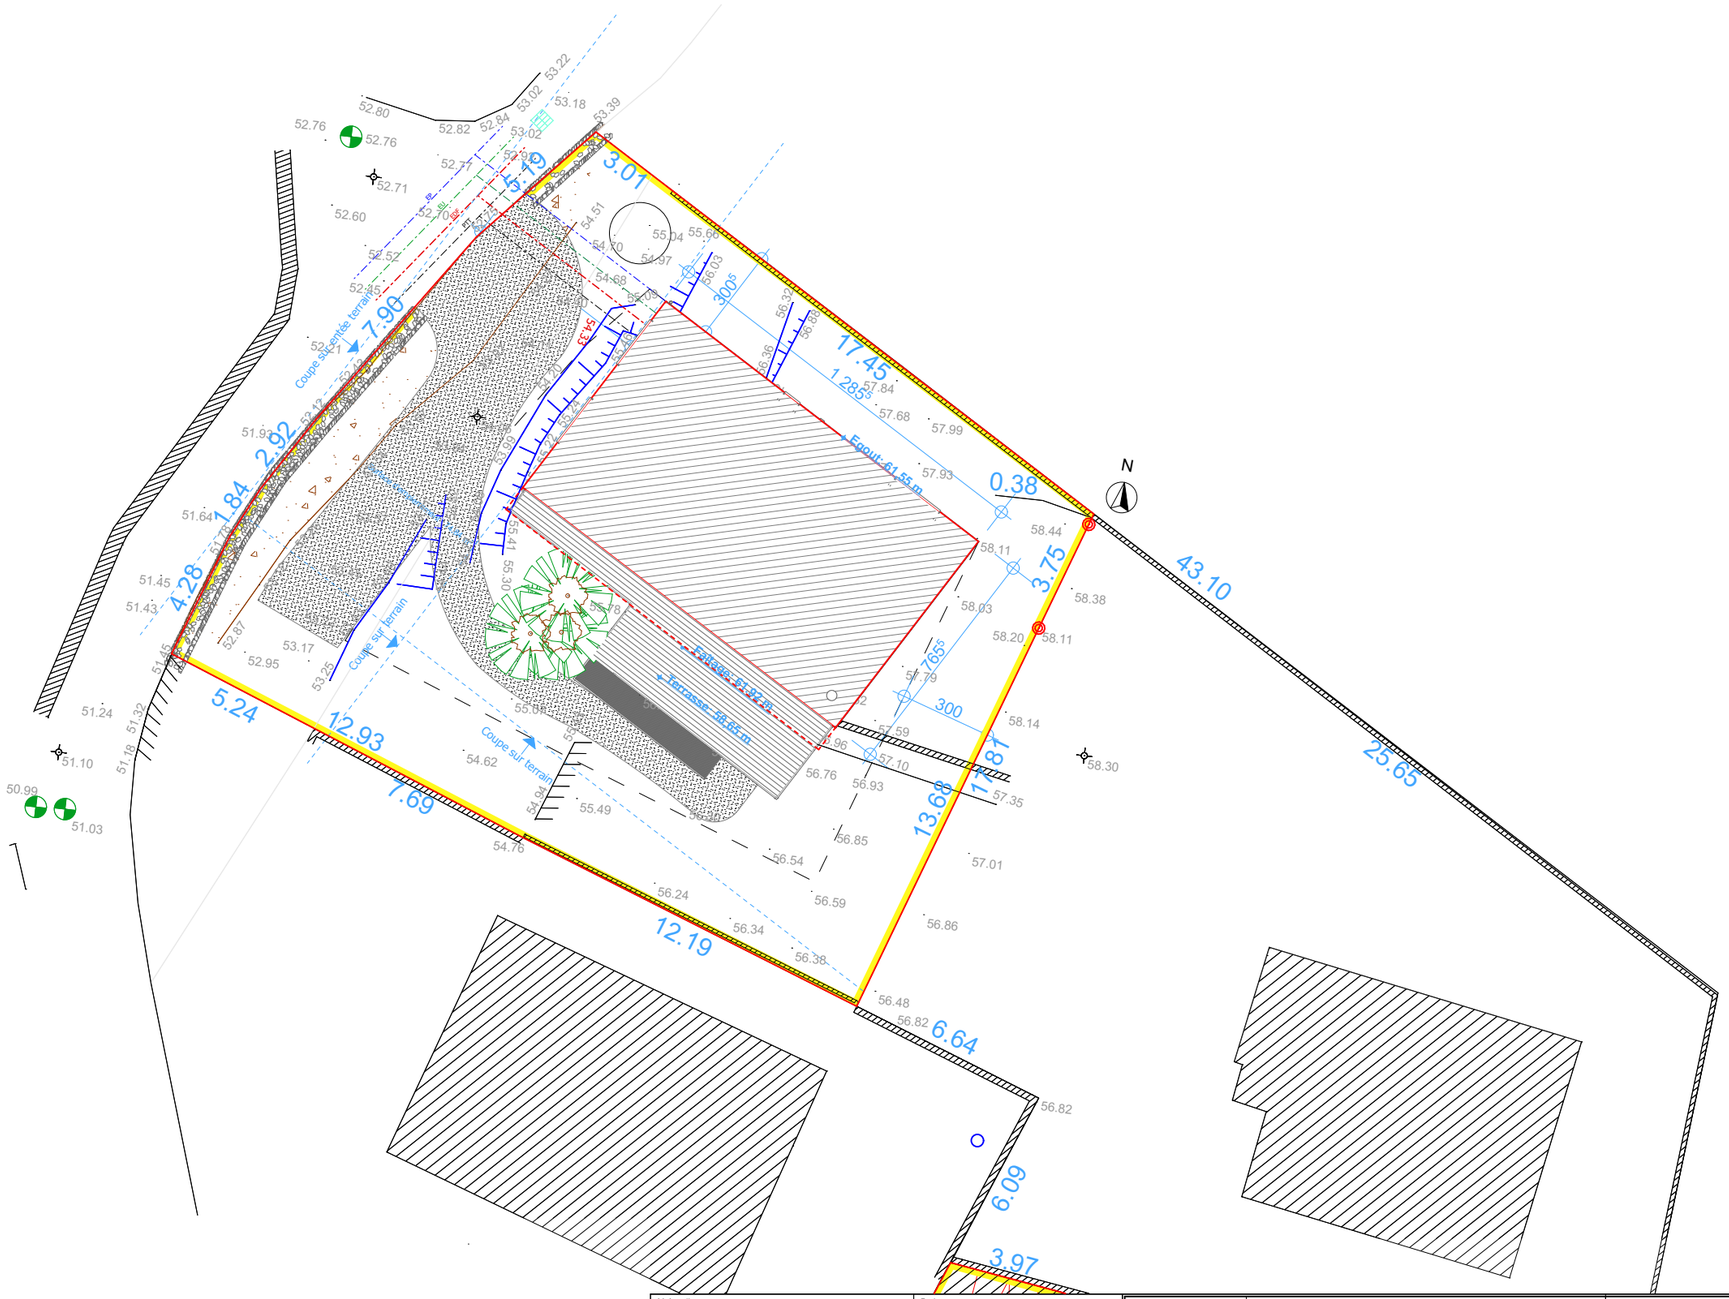

Maître d'ouvrage :	Projet :	Phase :		Echelle :
Jean-louis et Helene POROLI 28 bis Bd Bougainville 29900 Concarneau	Avenue de Dorlett Section BH n°301 & 302 29900 Concarneau	**DET**	**Construction d'une maison individuelle** **Plan de masse**	1:200
		Feuille : **DET-03**		Date : 12/11/2019

Copyright. Toute représentation ou reproduction, intégrale ou partielle, faite sans le consentement de SARL HÉOL est illicite. (Loi du 11 mars 1957, art.40.1). Cette représentation ou reproduction illicite, par quelque procédé que ce soit, constituerait une contrefaçon sanctionnée par les articles 425 et suivants du Code pénal. La Loi du 11 mars 1957, n'autorise, aux termes des alinéas 2 et 3 de l'article 41, que les copies ou reproductions strictement réservées à l'usage privé du copiste et non destinées à l'utilisation collective.

héol
Maîtrise d'œuvre
2 Rue clément ADER,
29170 SAINT EVARZEC
N° de tél contact : 09 82 29 28 00
Email : contact@heol.bzh