


PLAN DE REZ DE CHAUSSEE

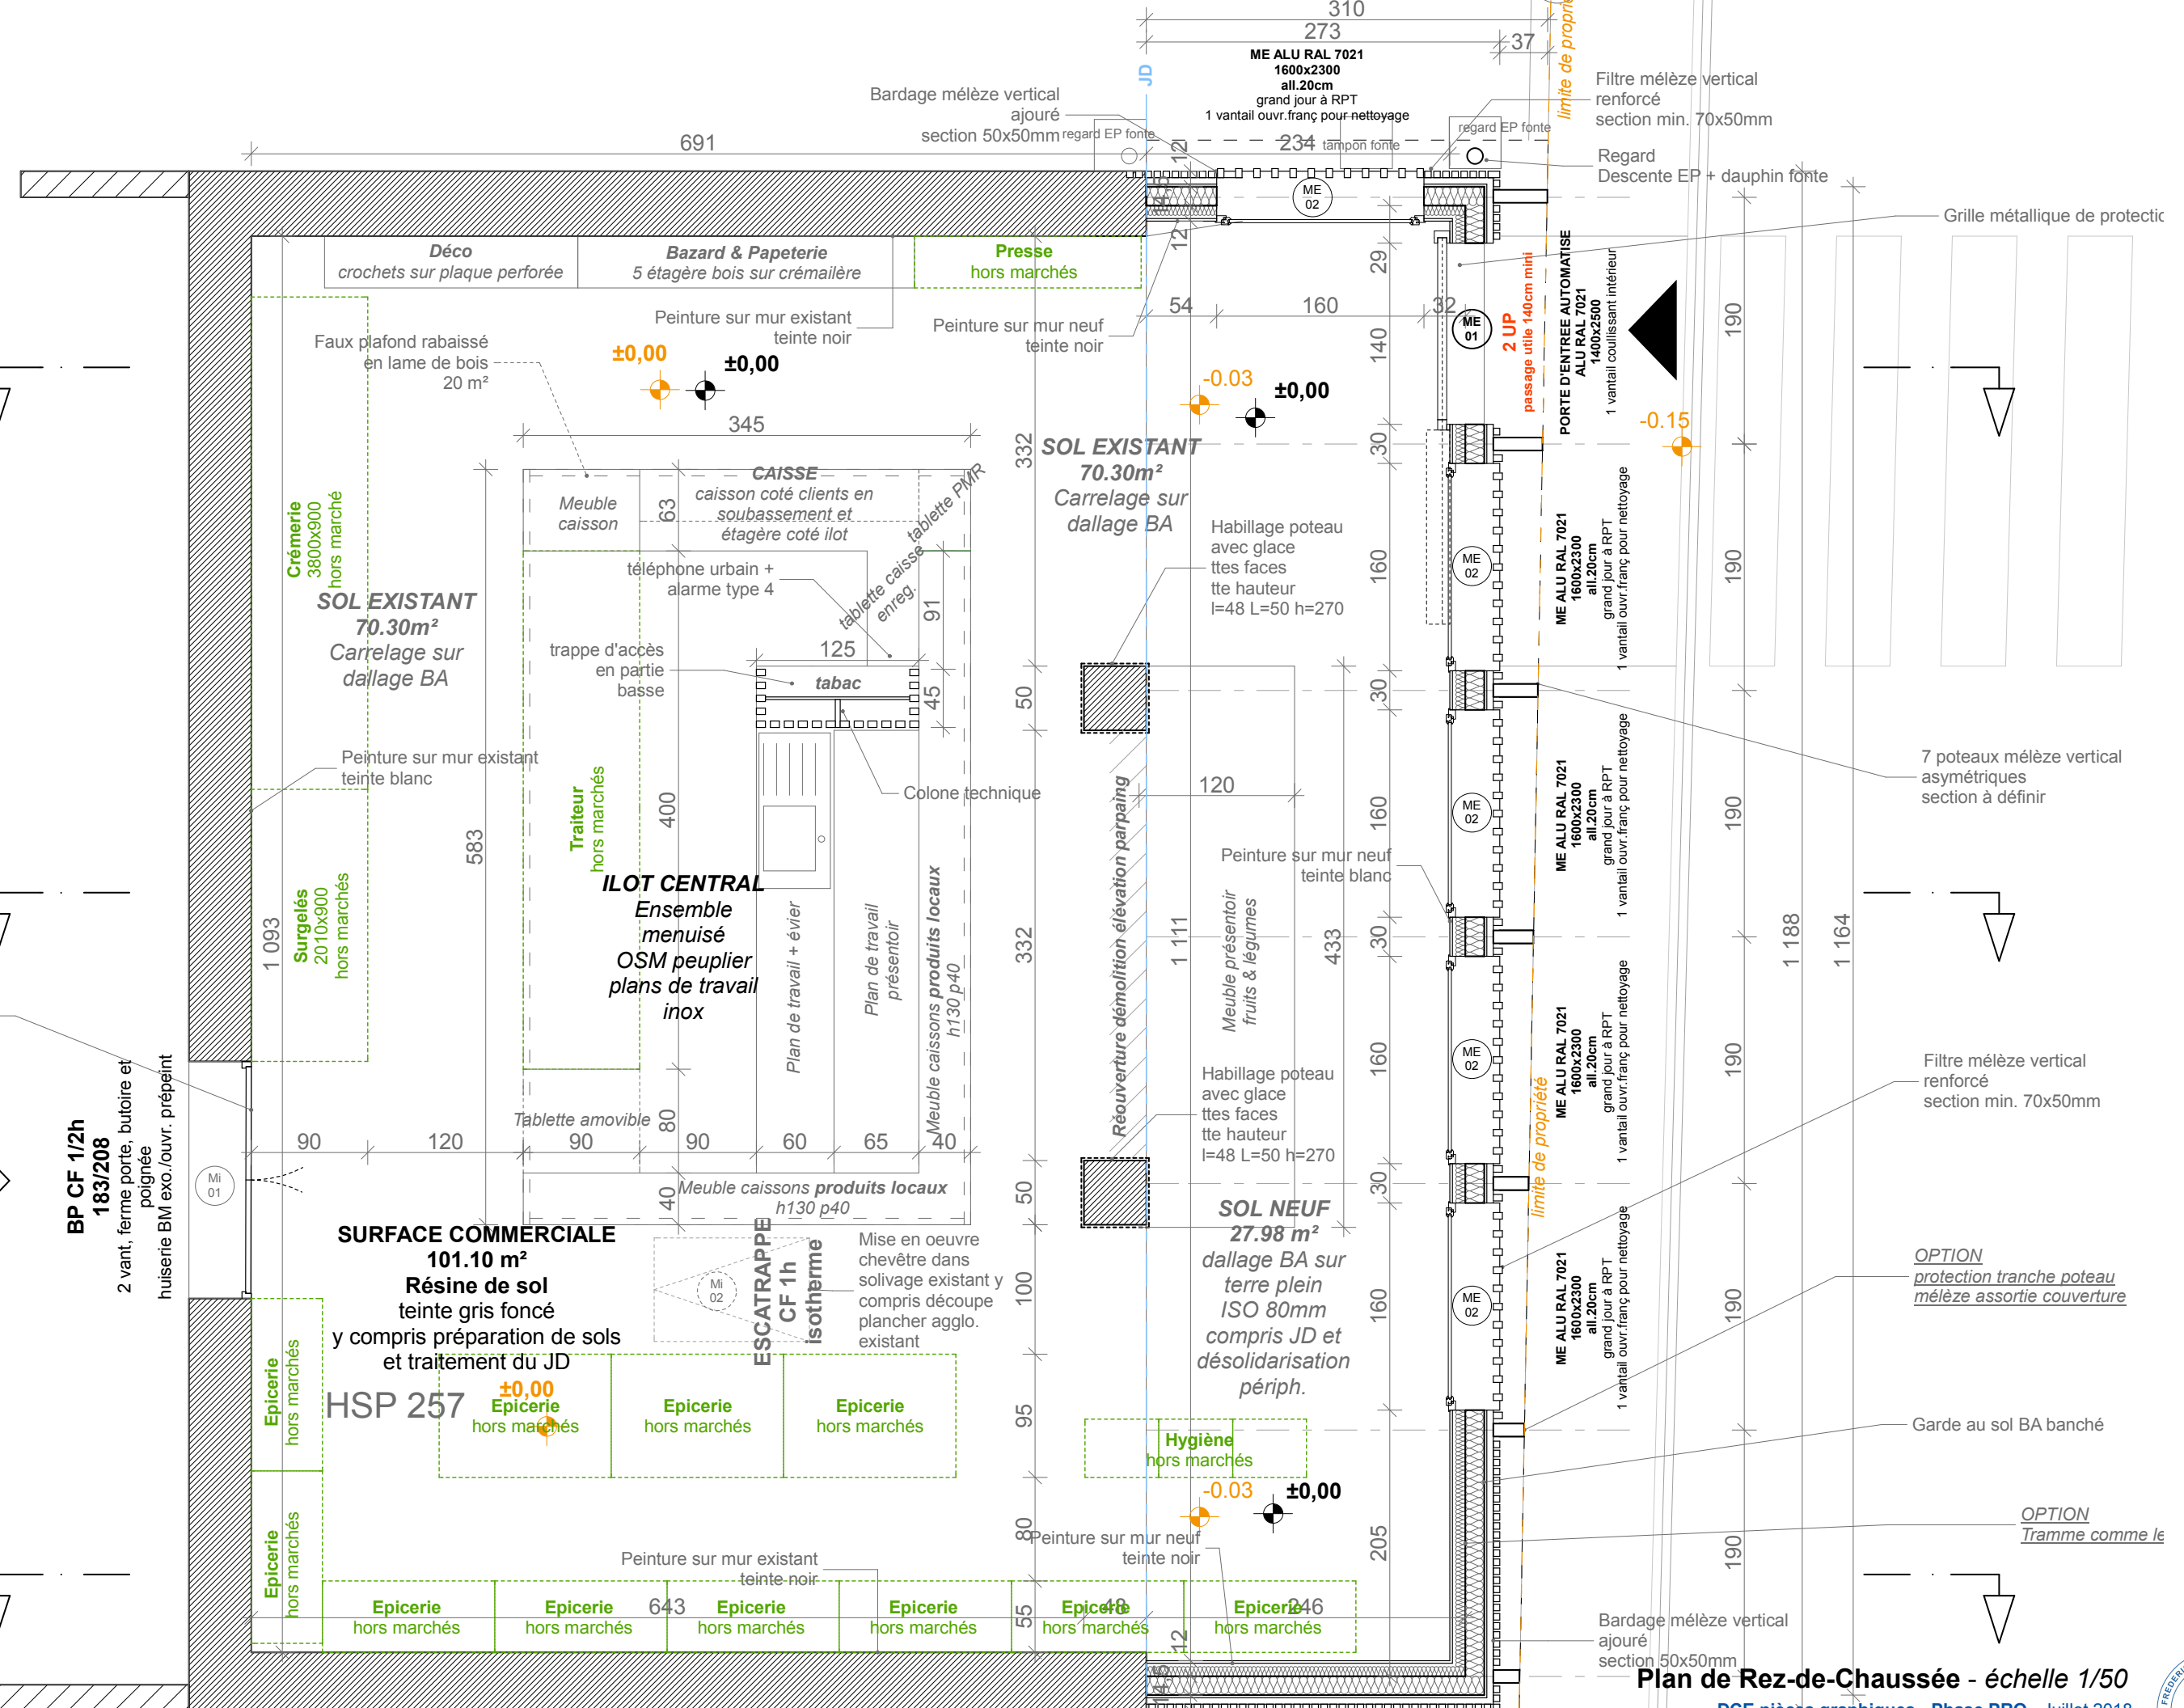

BP CF 1/2h
183/208

2 vant, ferme porte, butoire et poignée
huiserie BM exo./ouvr. prépeint

SURFACE COMMERCIALE
101.10 m²
Résine de sol
teinte gris foncé
y compris préparation de sols
et traitement du JD

ILOT CENTRAL
Ensemble
menuisé
OSM peuplier
plans de travail
inox

SOL EXISTANT
70.30m²
Carrelage sur
dallage BA

SOL NEUF
27.98 m²
dallage BA sur
terre plein
ISO 80mm
compris JD et
désolidarisation
périph.

Plan de Rez-de-Chaussée - échelle 1/50

DCE pièces graphiques - Phase PRO - Juillet 2018
REHABILITATION & EXTENSION DE L'EPICERIE ALBUSSACOISE
CODE AFFAIRE - EEA

