ELEVATION EST EXISTANTE

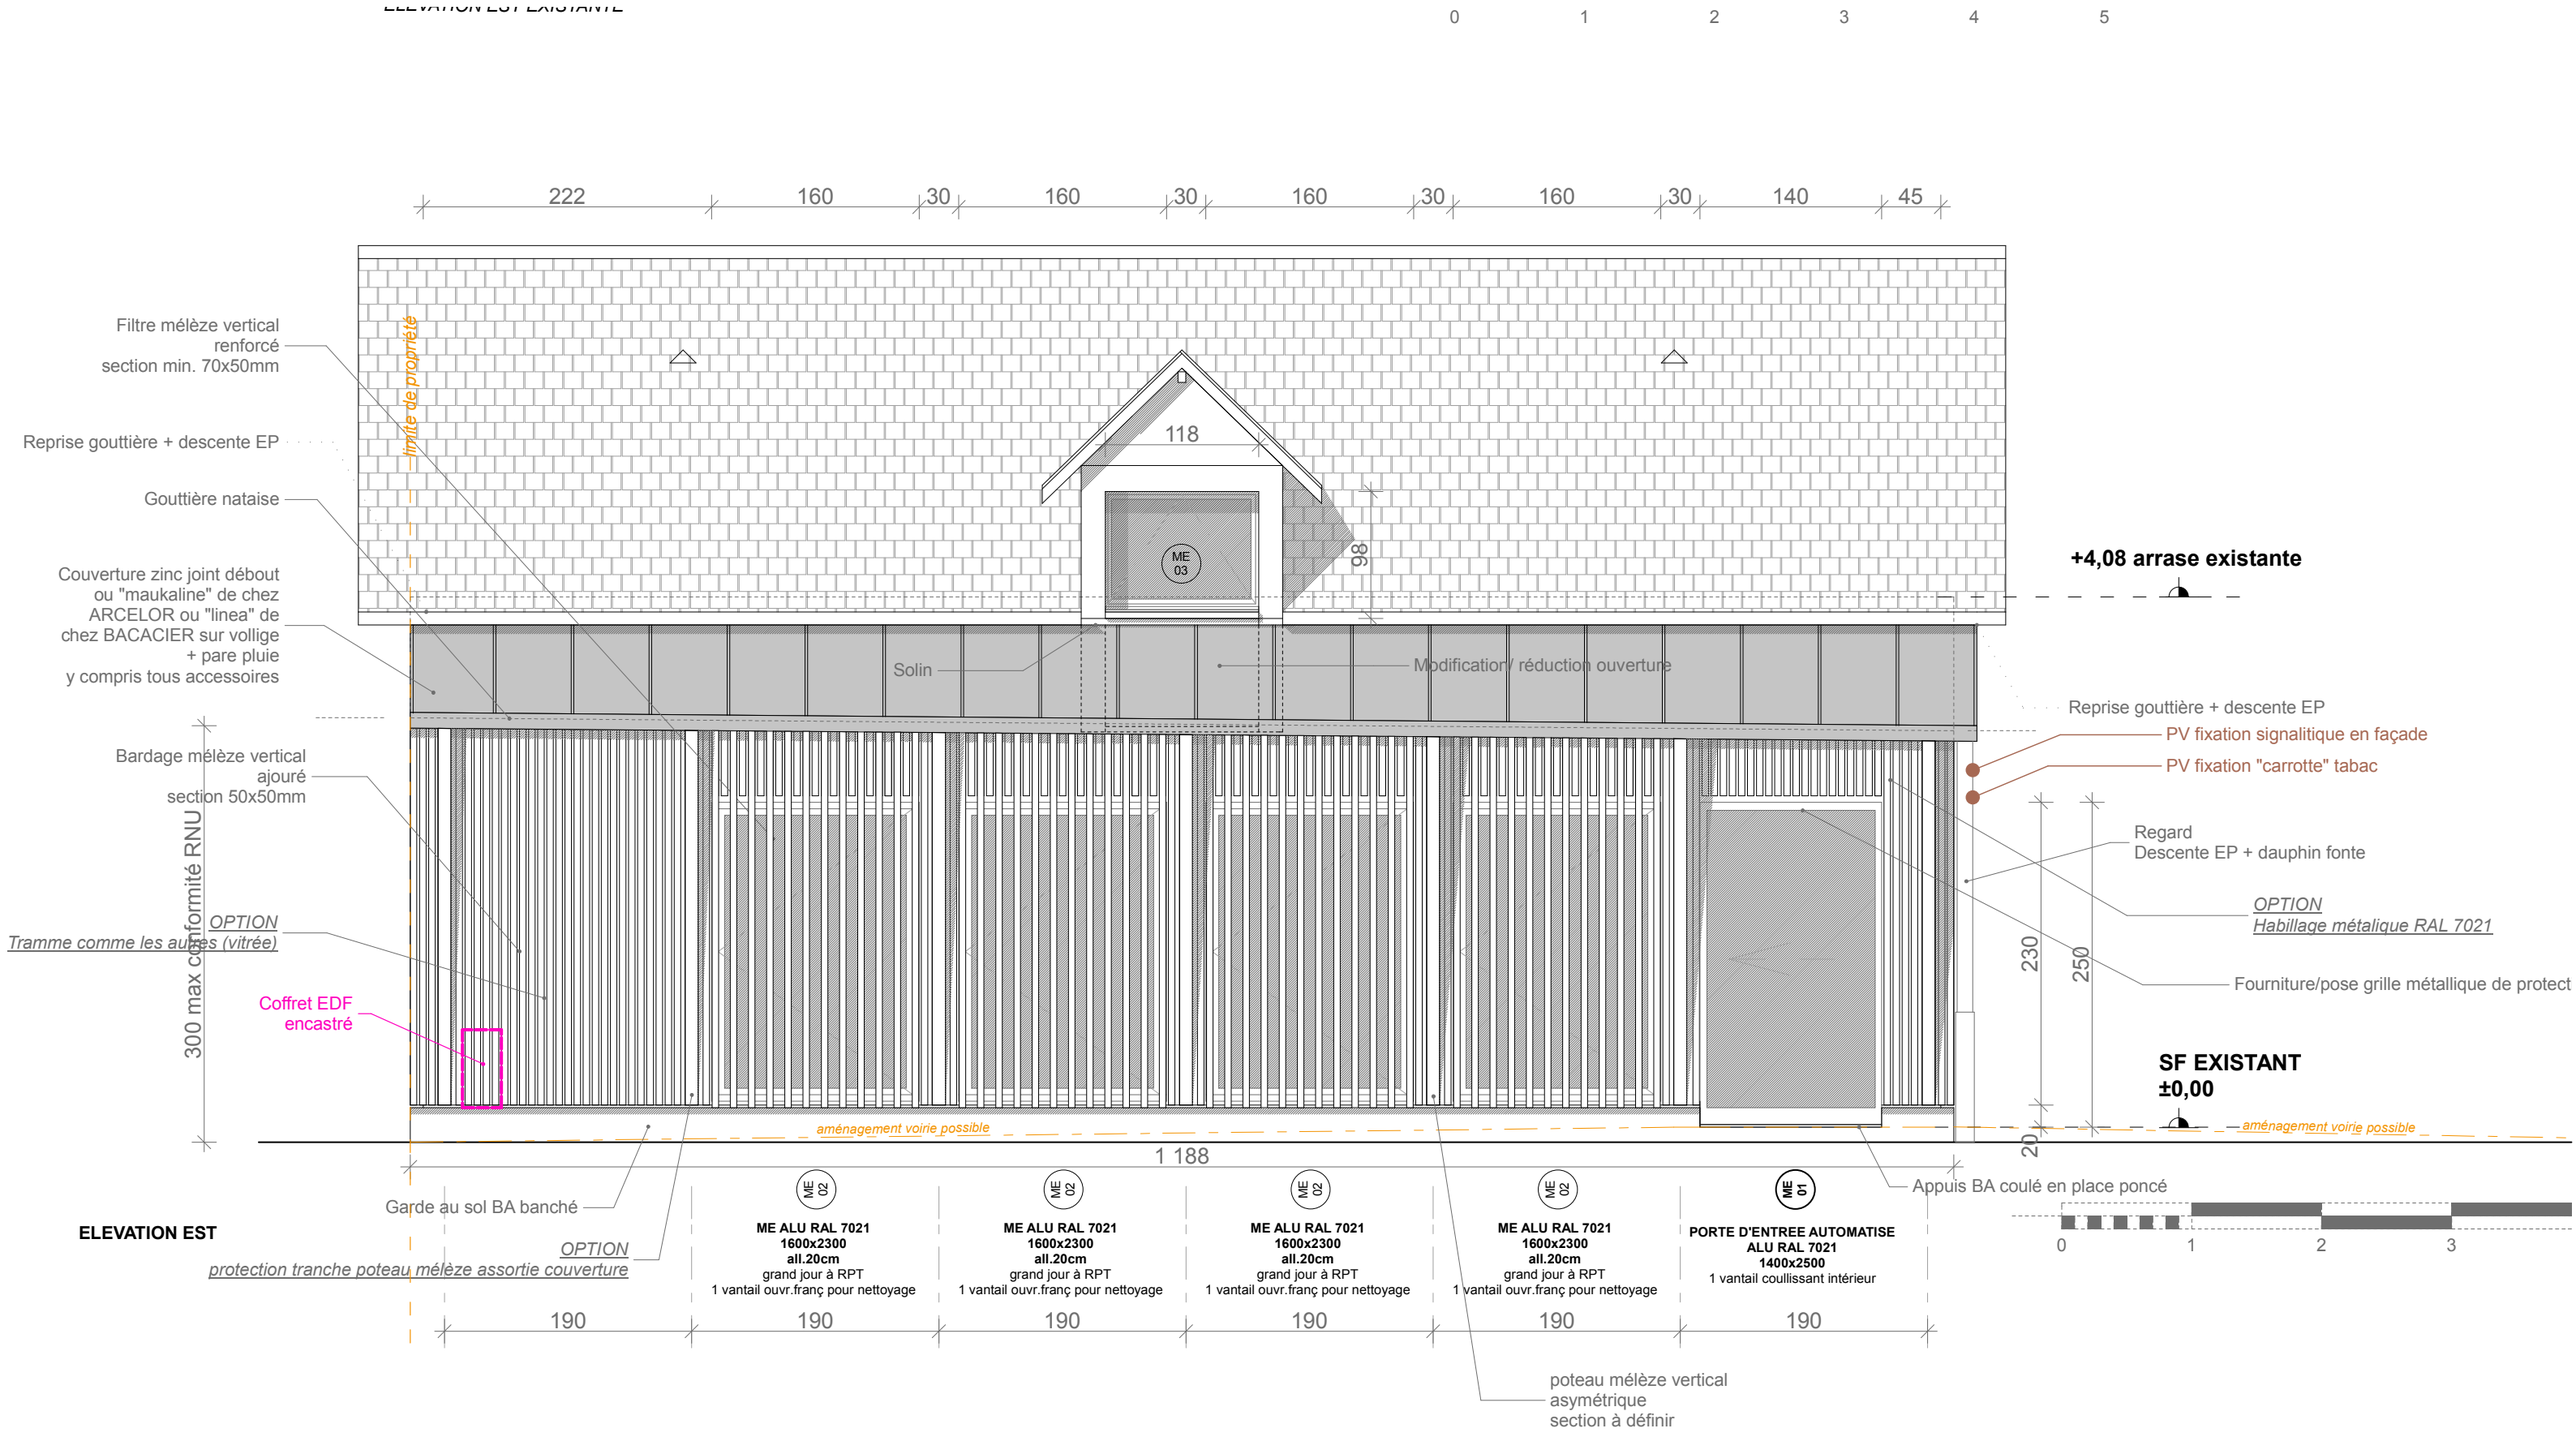

ELEVATION EST

Elévation Est - *échelle 1/50*

DCE pièces graphiques - Phase PRO - Juillet 2018

REHABILITATION & EXTENSION DE L'EPICERIE ALBUSSACOISE

CODE AFFAIRE - EEA