

Niv. 8.50

Niv. 6.65

Niv. 5.05

Niv. 2.40


Niv. 0.00
Alt. 1100.00m

Niv. -0.45

limite propriété

limite propriété

Ce plan ne peut pas être utilisé pour l'exécution.

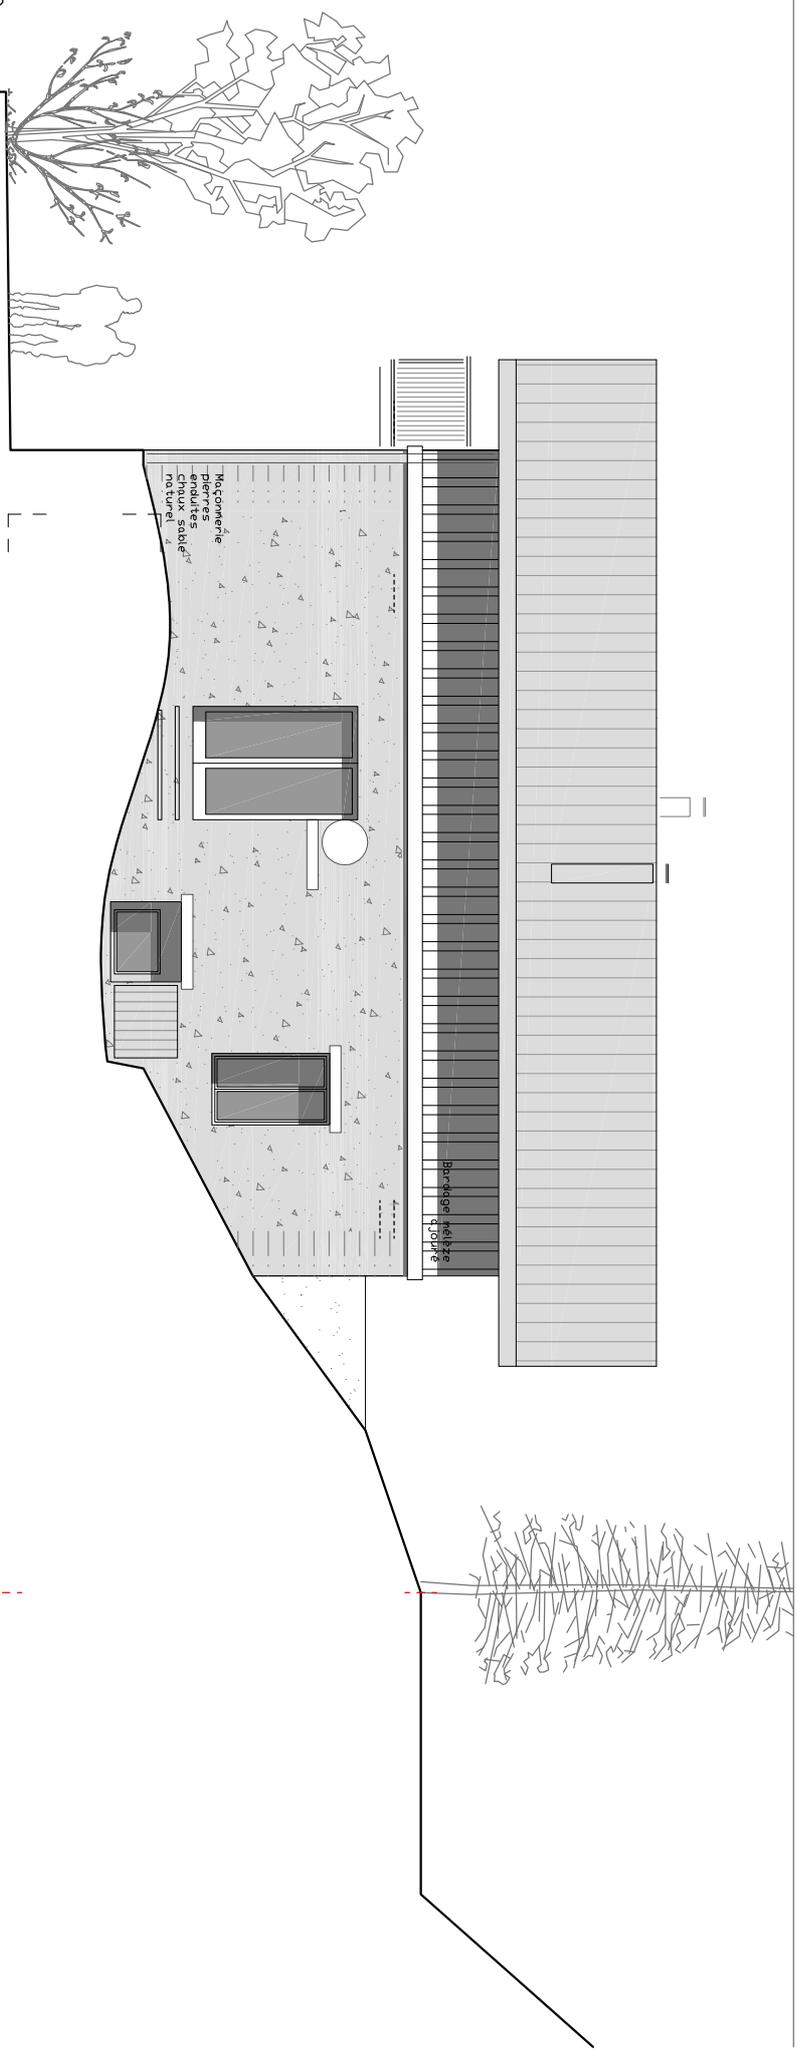

PLAN PCMIS
OUVRAGE 15.15

EXTENSION D'UNE HABITATION
PRD n°1

A MONTVALEZAN
FACE SUD-EST

ECH. : 1/100
DESSIN : yo
DATE : 18.07.17

FABRE JOHANN - ARCHITECTE DEA / HND-HP

TELEPHONE : 07 77 97 11 76

E - MAIL : yohannfabre@yohannfabre.fr