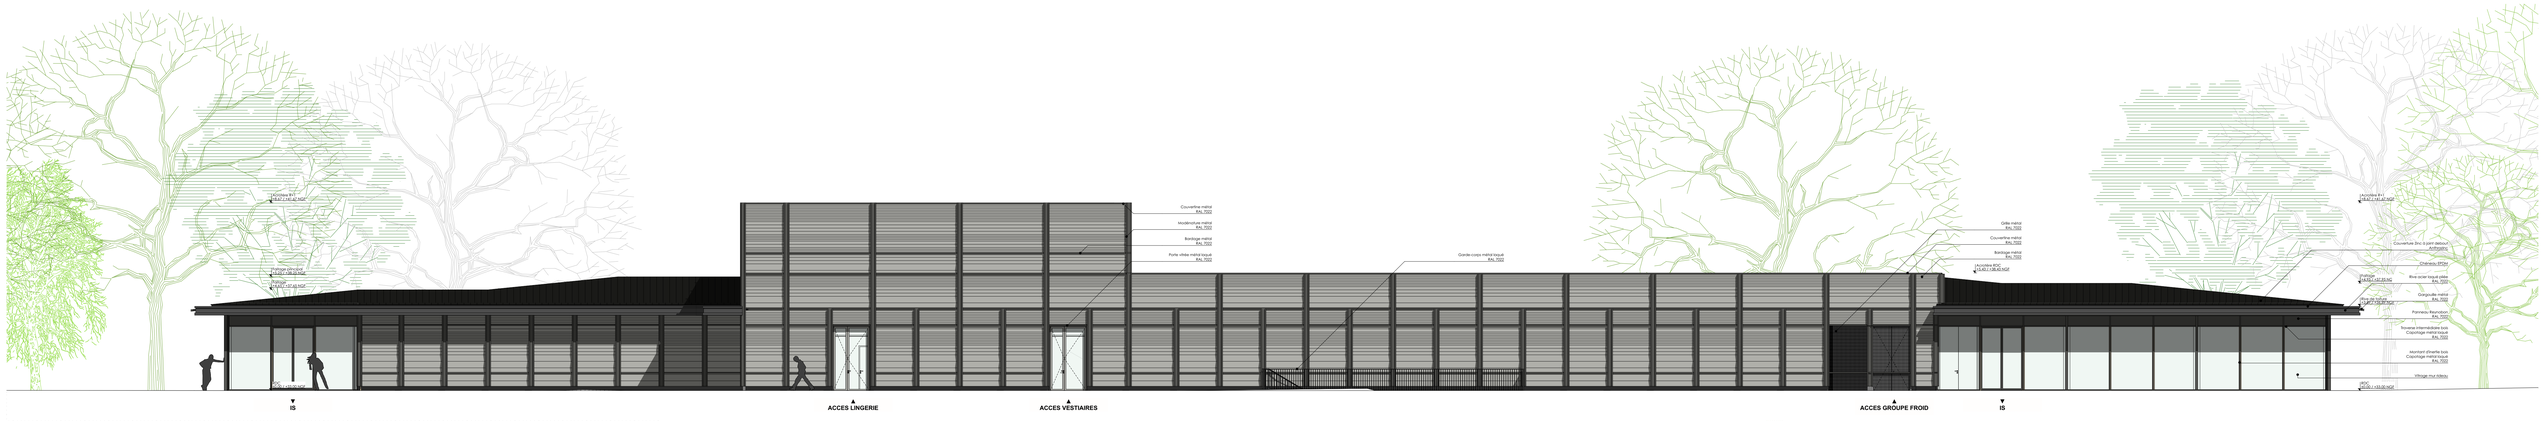

Façade NORD

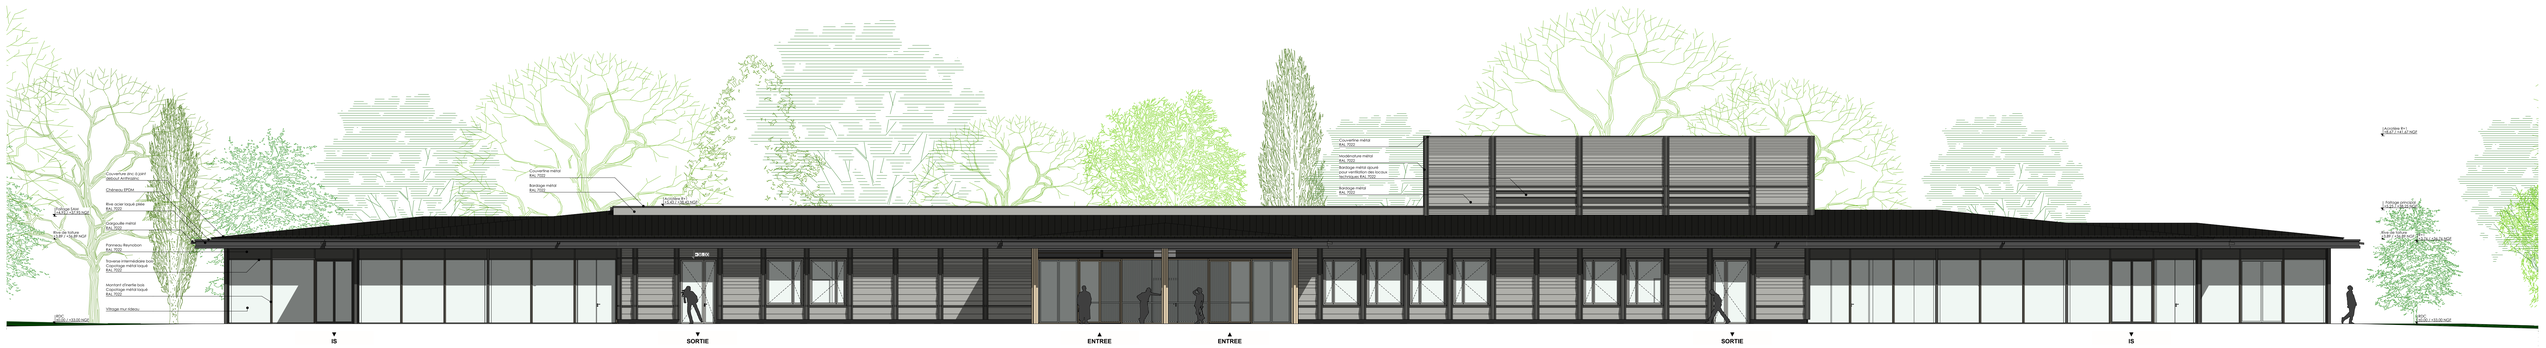

Façade SUD

Façade EST

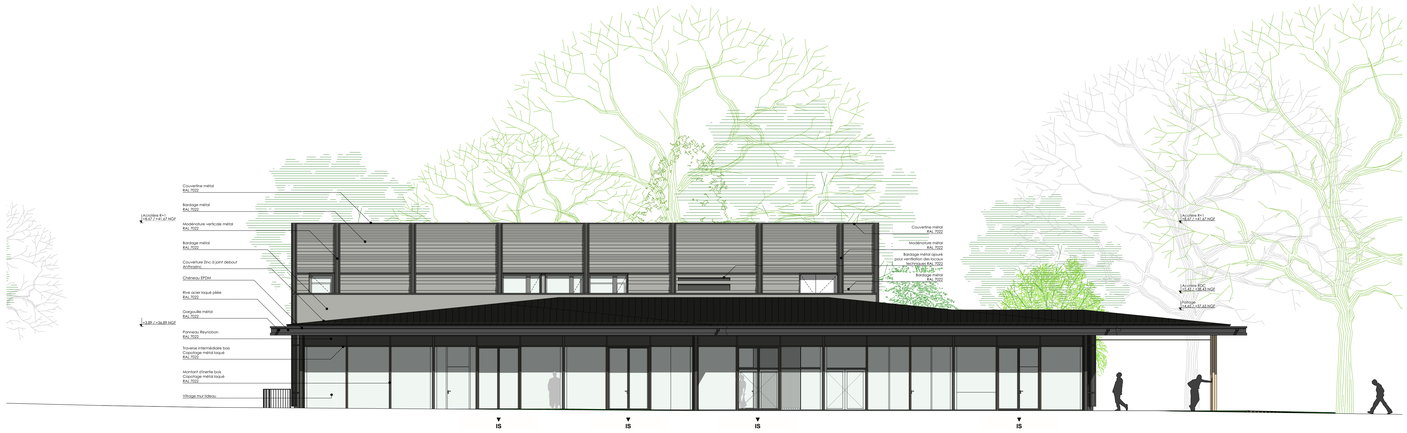

Façade OUEST

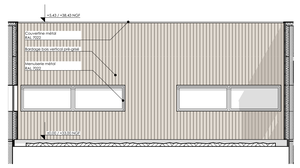

Façade NORD Patio

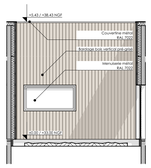

Façade OUEST Patio

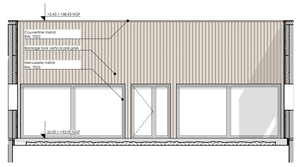

Façade SUD Patio

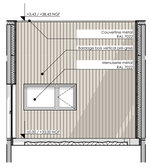

Façade EST Patio