


ELEVATION EXISTANT

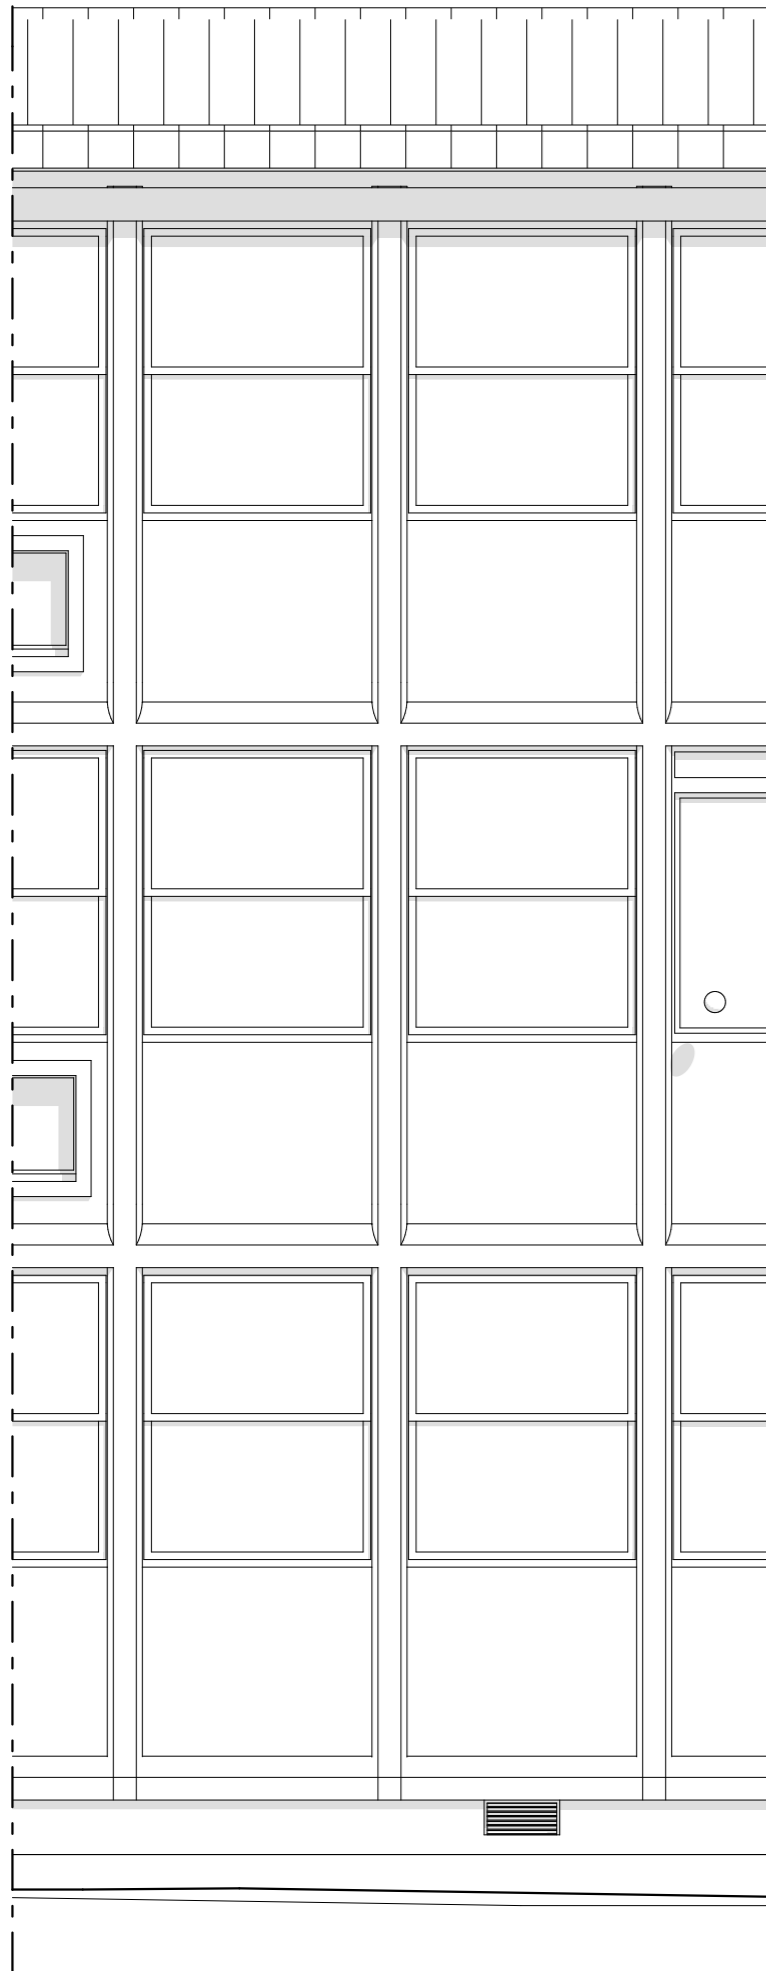

ELEVATION PROJET



COUPE

