


# ELEVATION EXISTANT

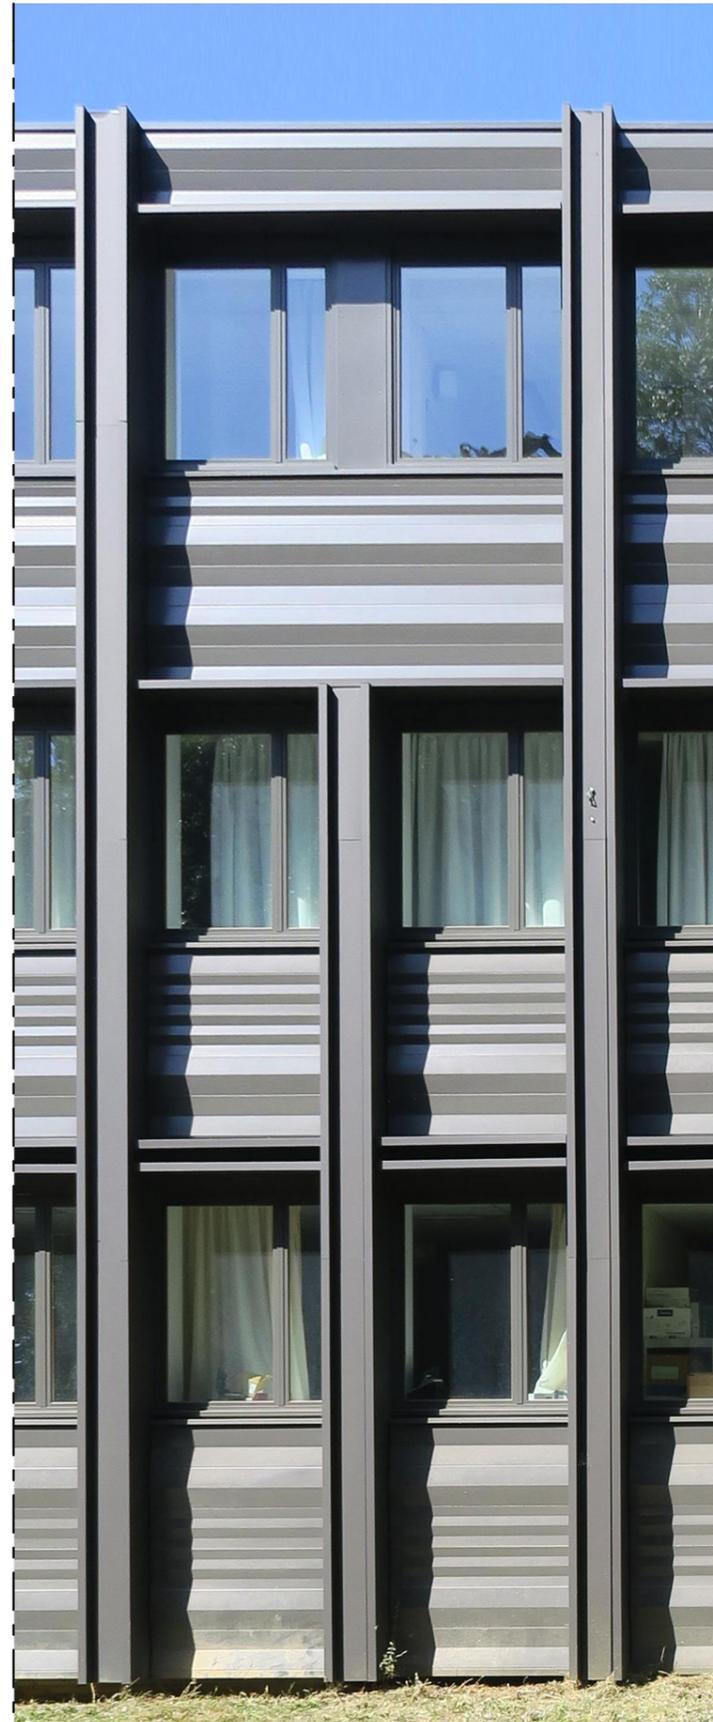

# ELEVATION PROJET



# COUPE

