


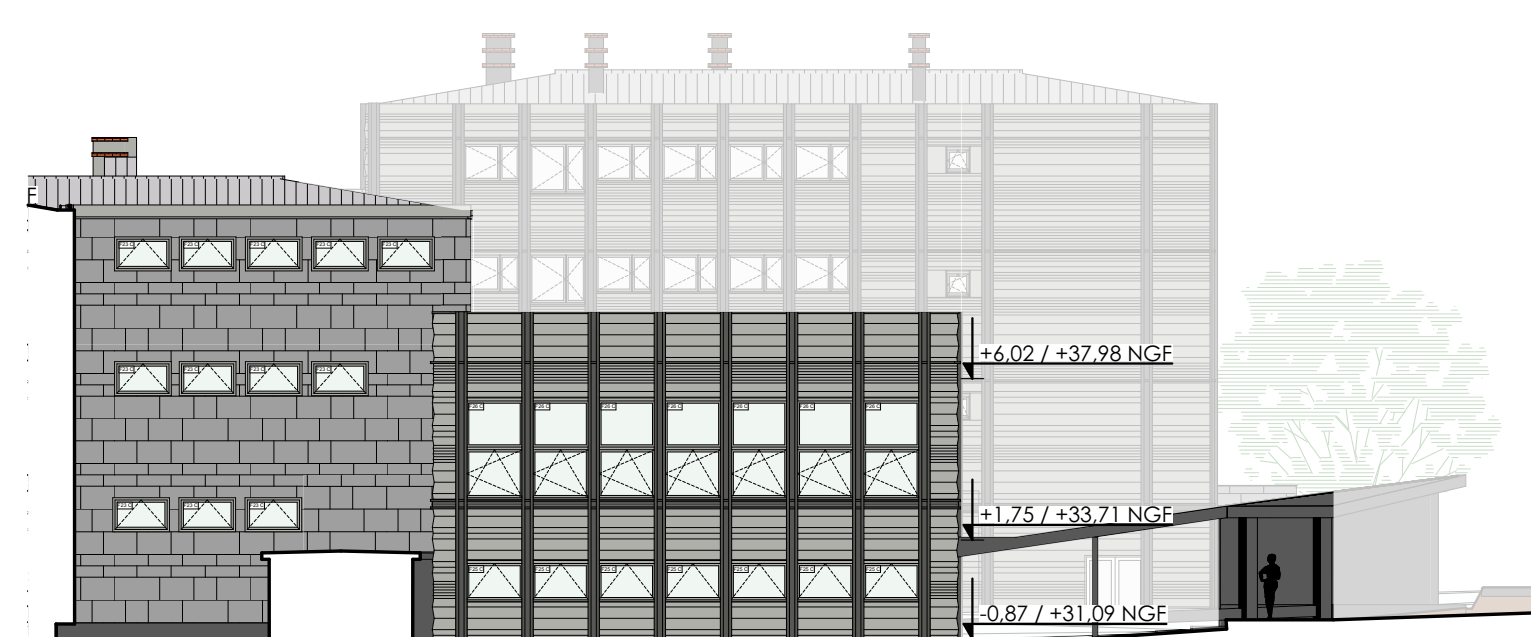


01 Façade Est (A) (PROJET)




02 Façade Est (Foyer) (PROJET)




06 Façade Ouest (Foyer) (PROJET)

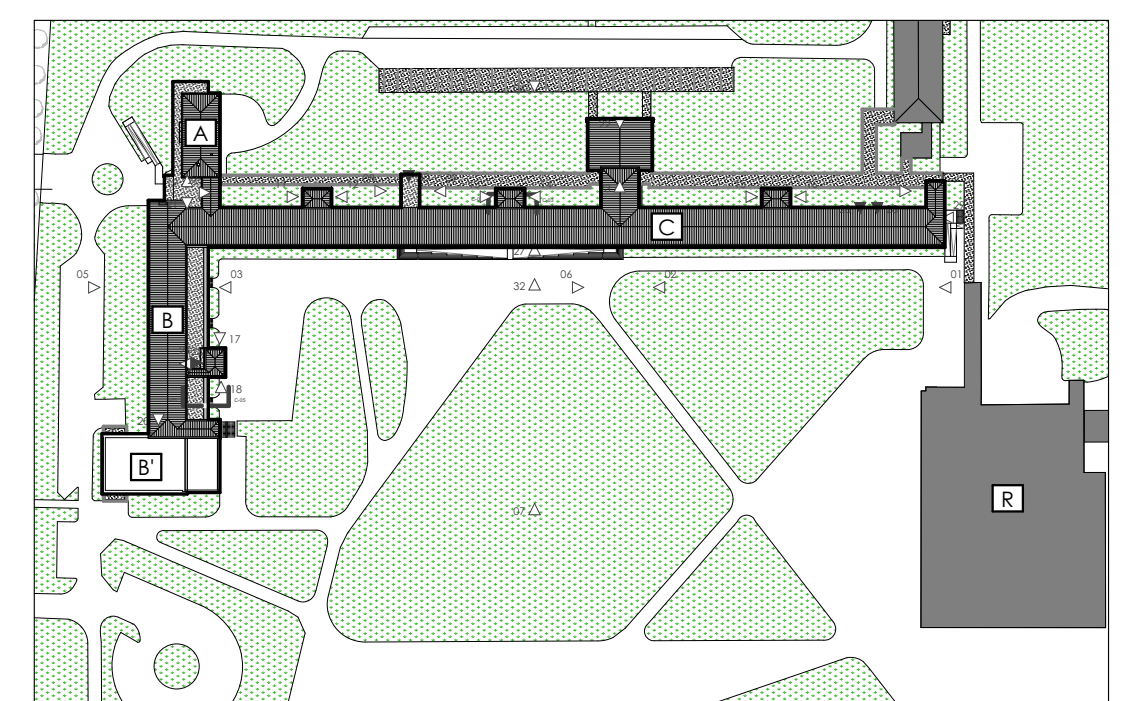


03 Façade Est (A) (PROJET)

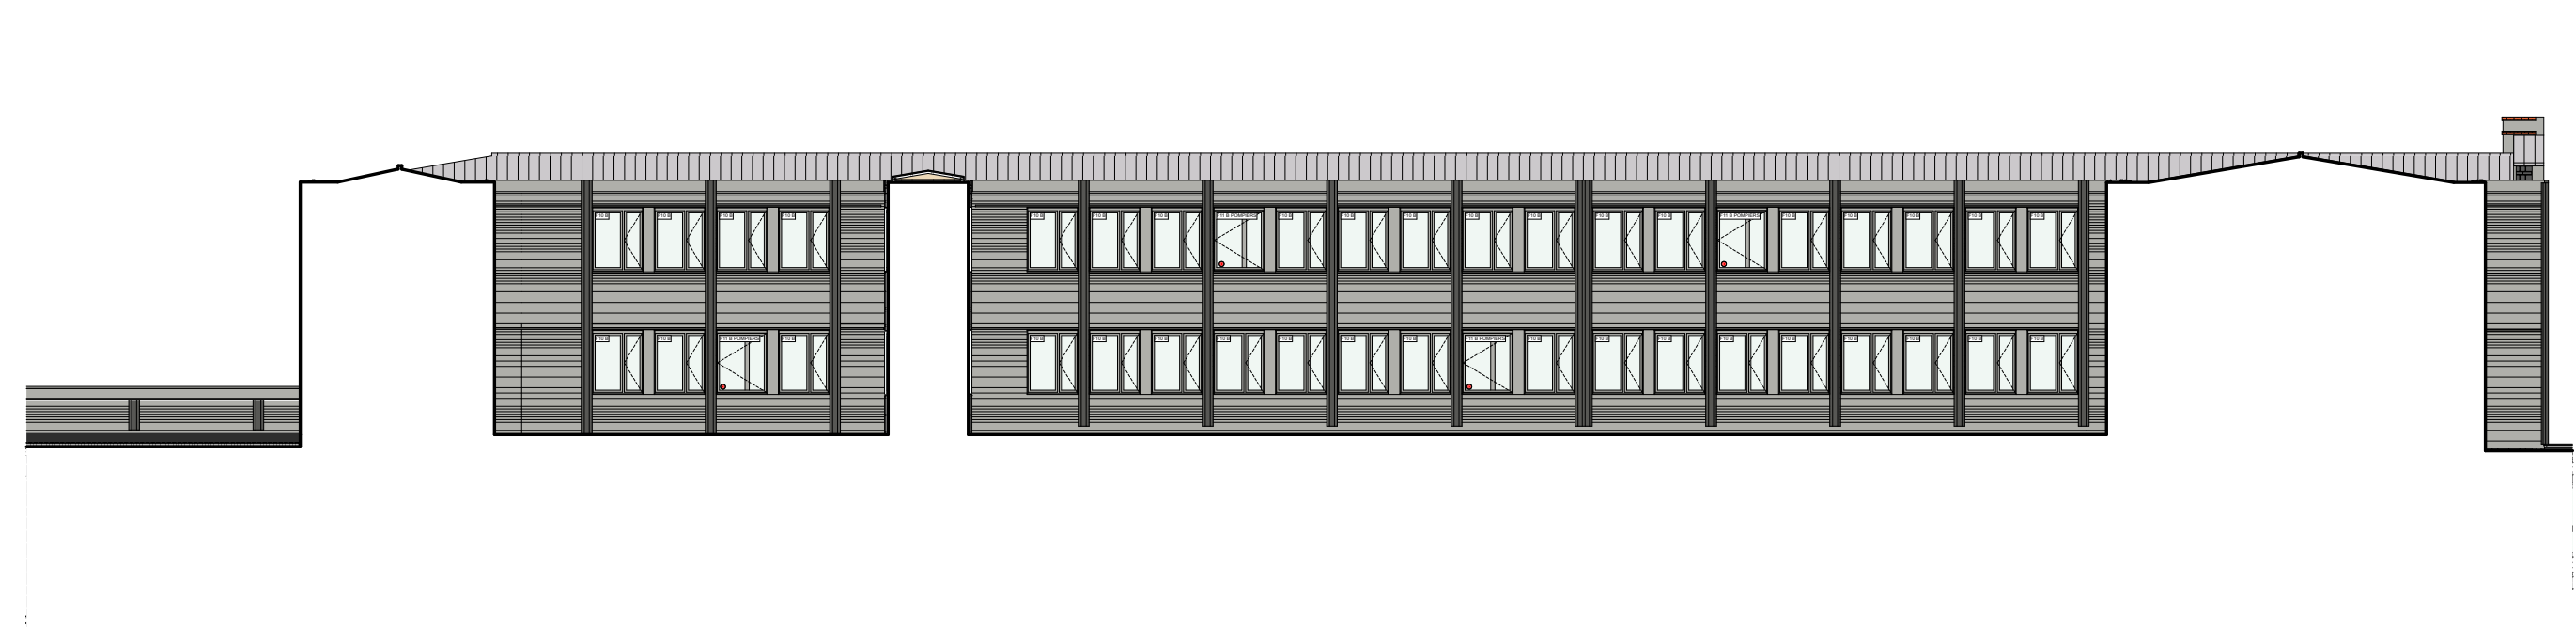


25 Façade Est B

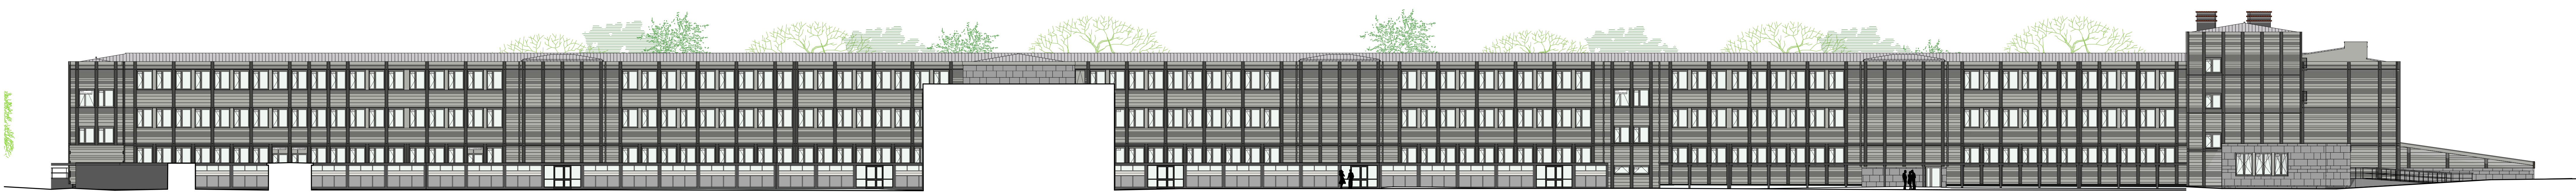


04 Façade Nord (Sans Abri vélo) (Construction)

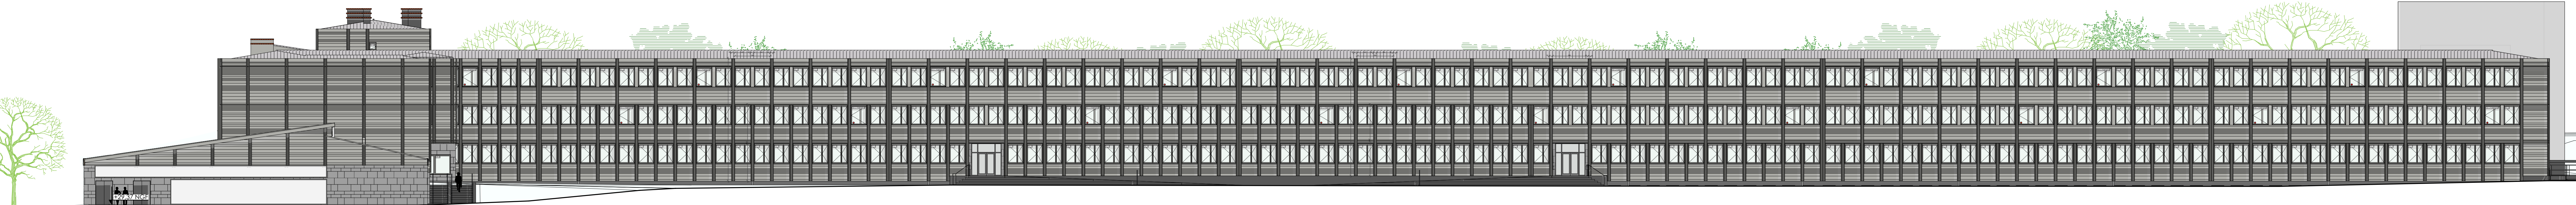


07 Façade Sud (PROJET)

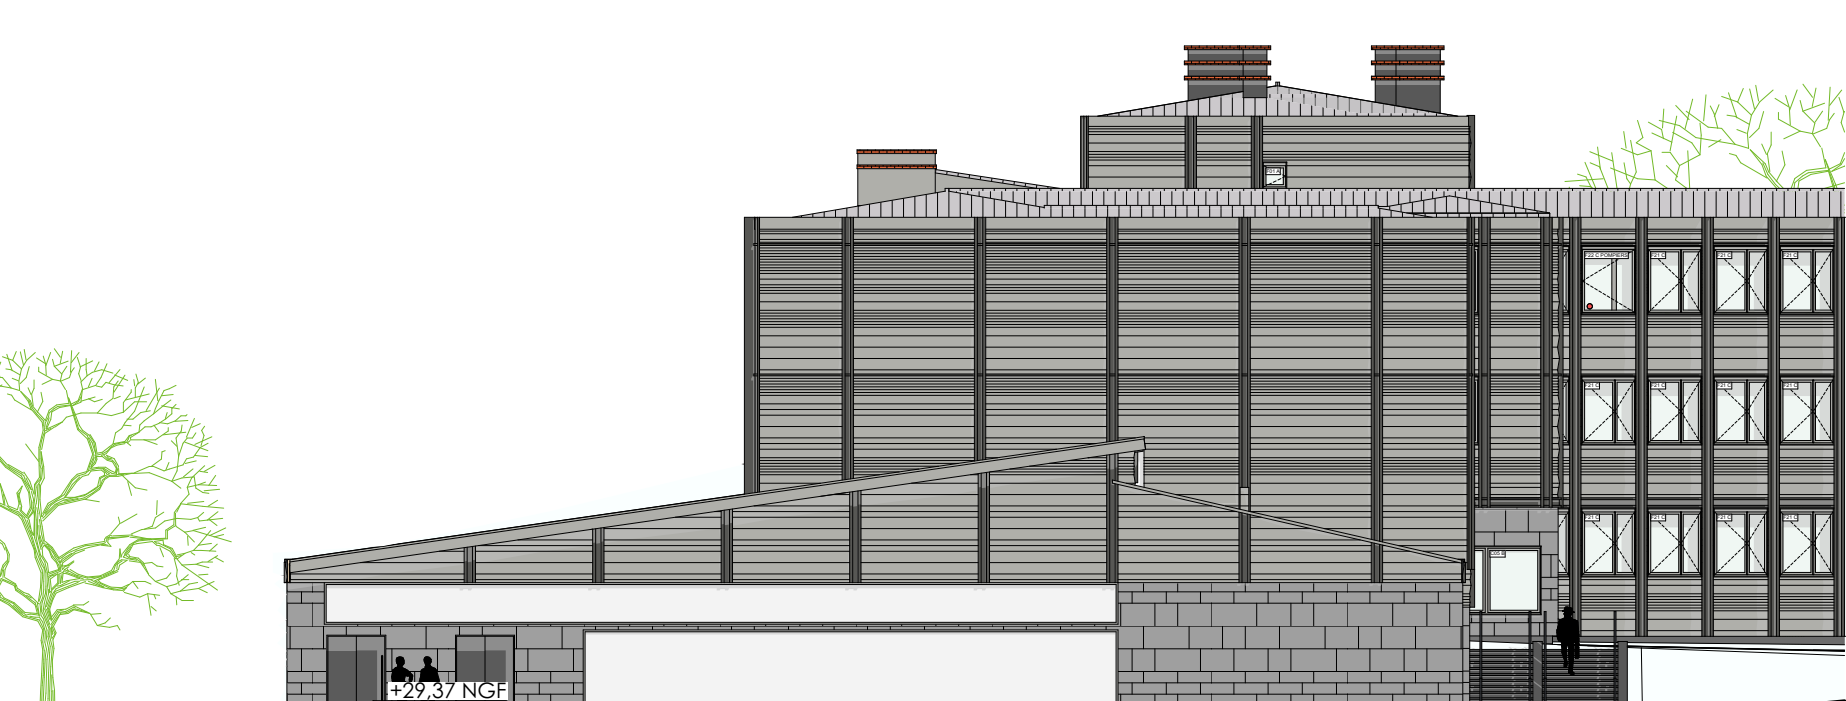

07 Façade Sud (PROJET)

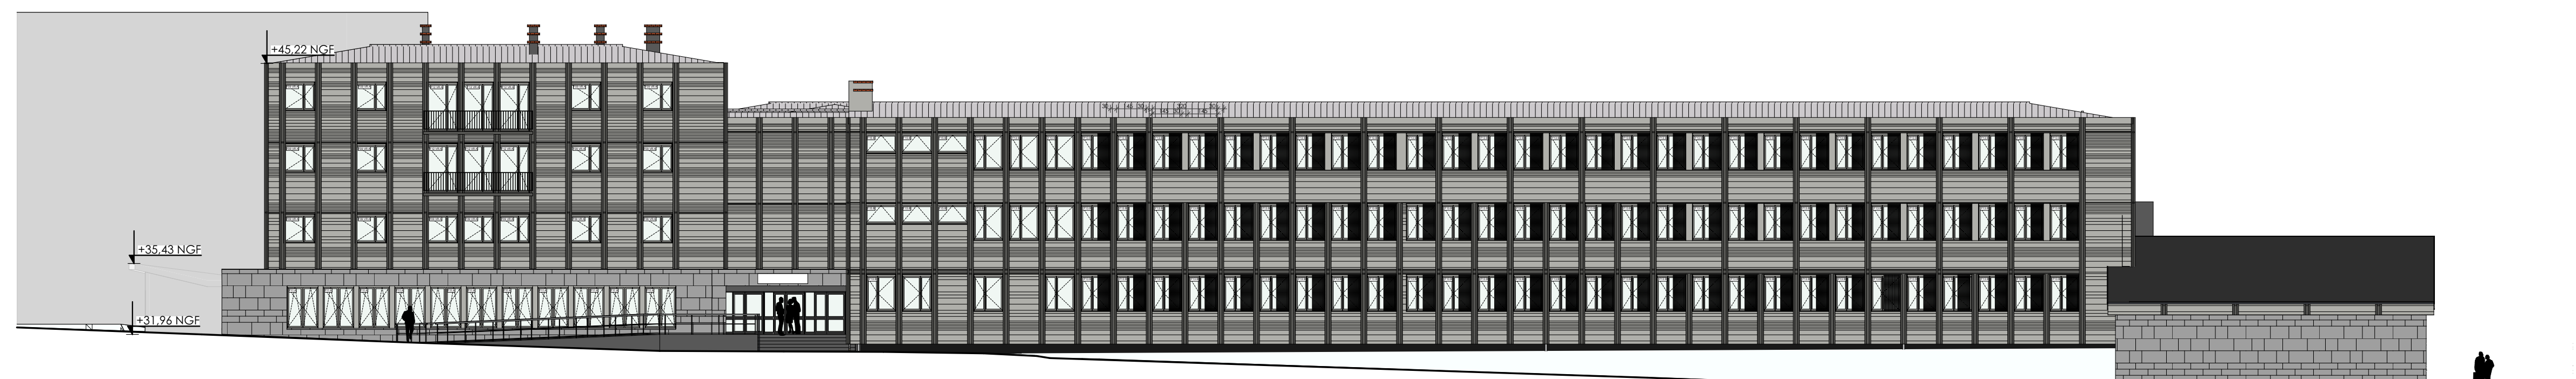


05 Façade Ouest (PROJET)

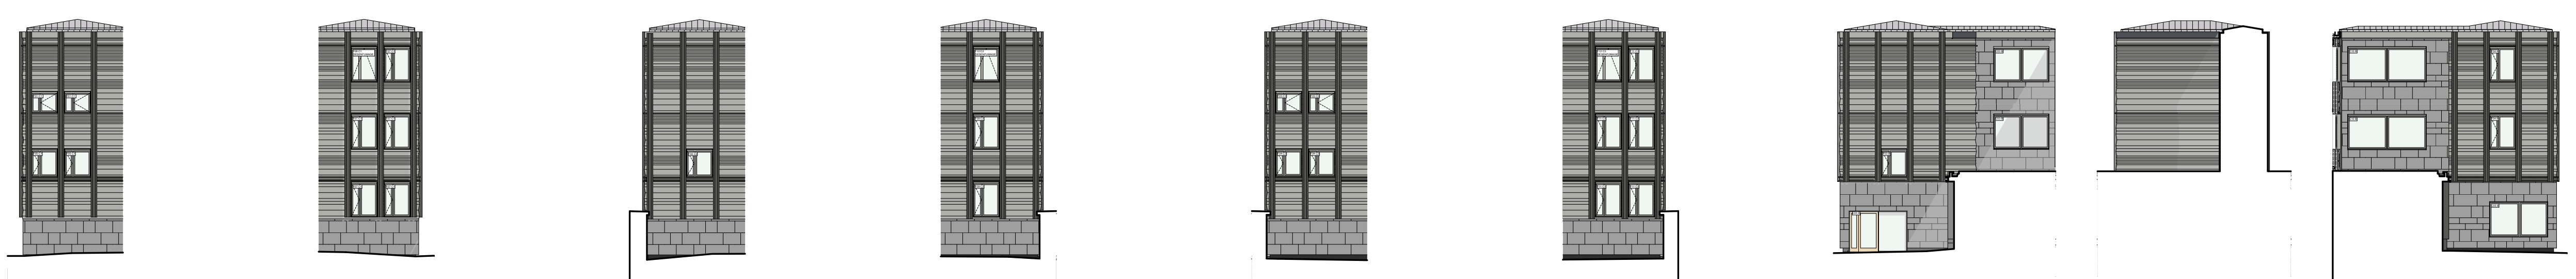

11 Façade Ouest Escalier C1 12 Façade Est Escalier C1 13 Façade Ouest Escalier C2 14 Façade Est Escalier C2 15 Façade Ouest Escalier C3 16 Façade Est Escalier C3 17 Façade Nord Escalier B 24 Façade Ouest Escalier B 18 Façade Sud Escalier B



08 Façade Ouest Escalier Ca 09 Façade Est Escalier Ca 10 Façade Ouest Escalier Cb 20 Façade Nord Escalier (B) (PROJET)

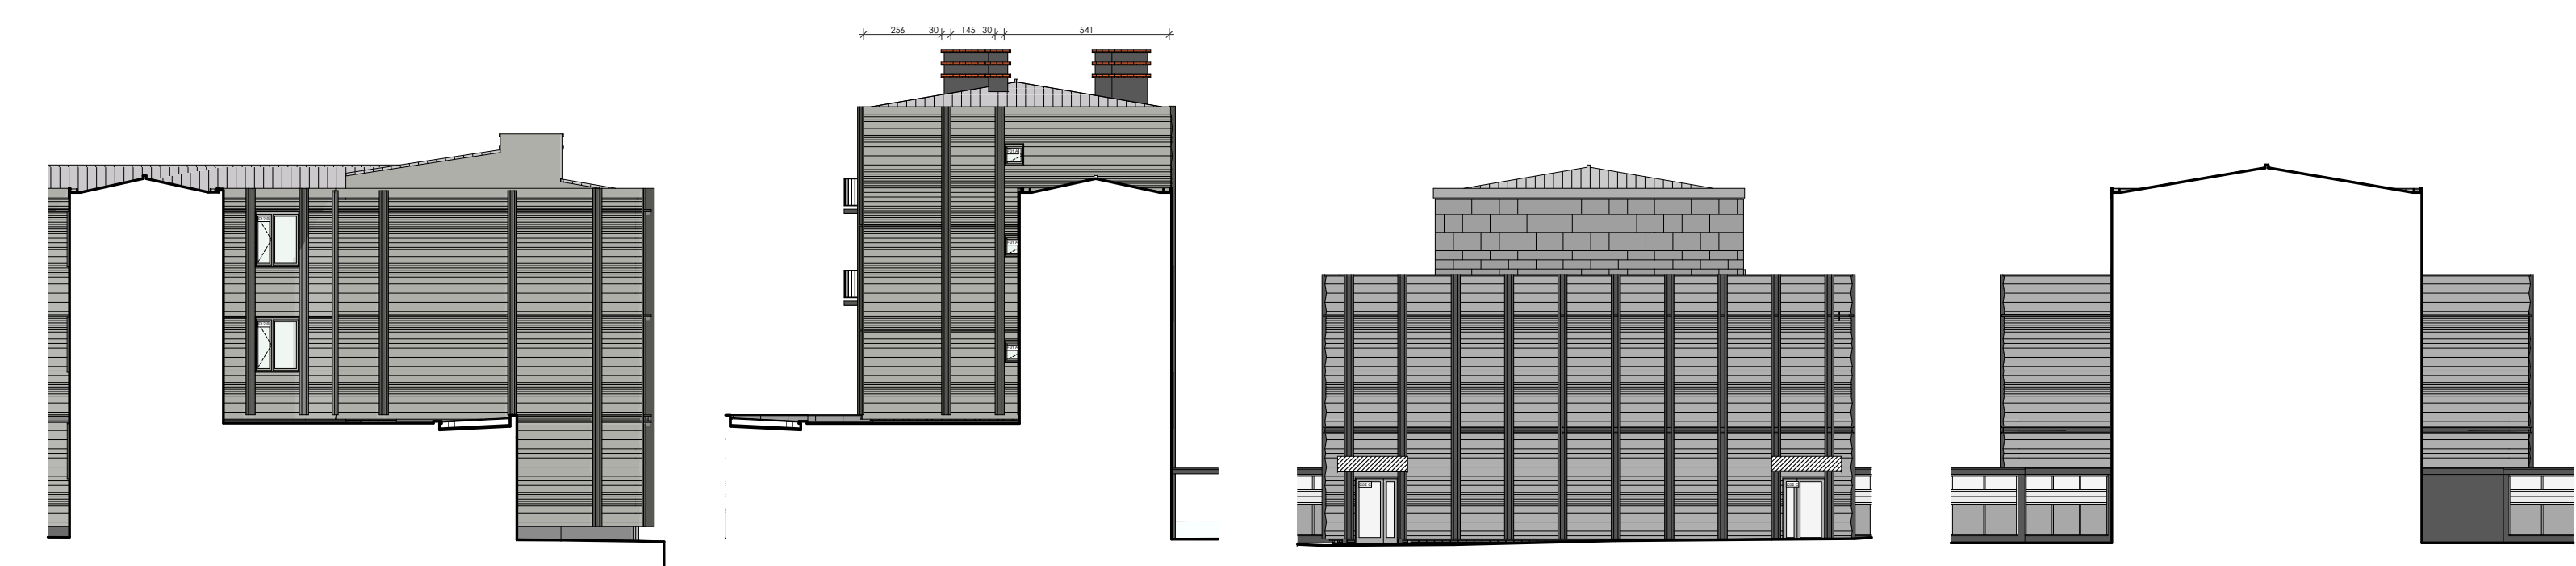

21 Façade Nord (B) 19 Façade Sud (A) (PROJET) 22 Façade Nord (Foyer) 23 Façade Sud (Foyer)