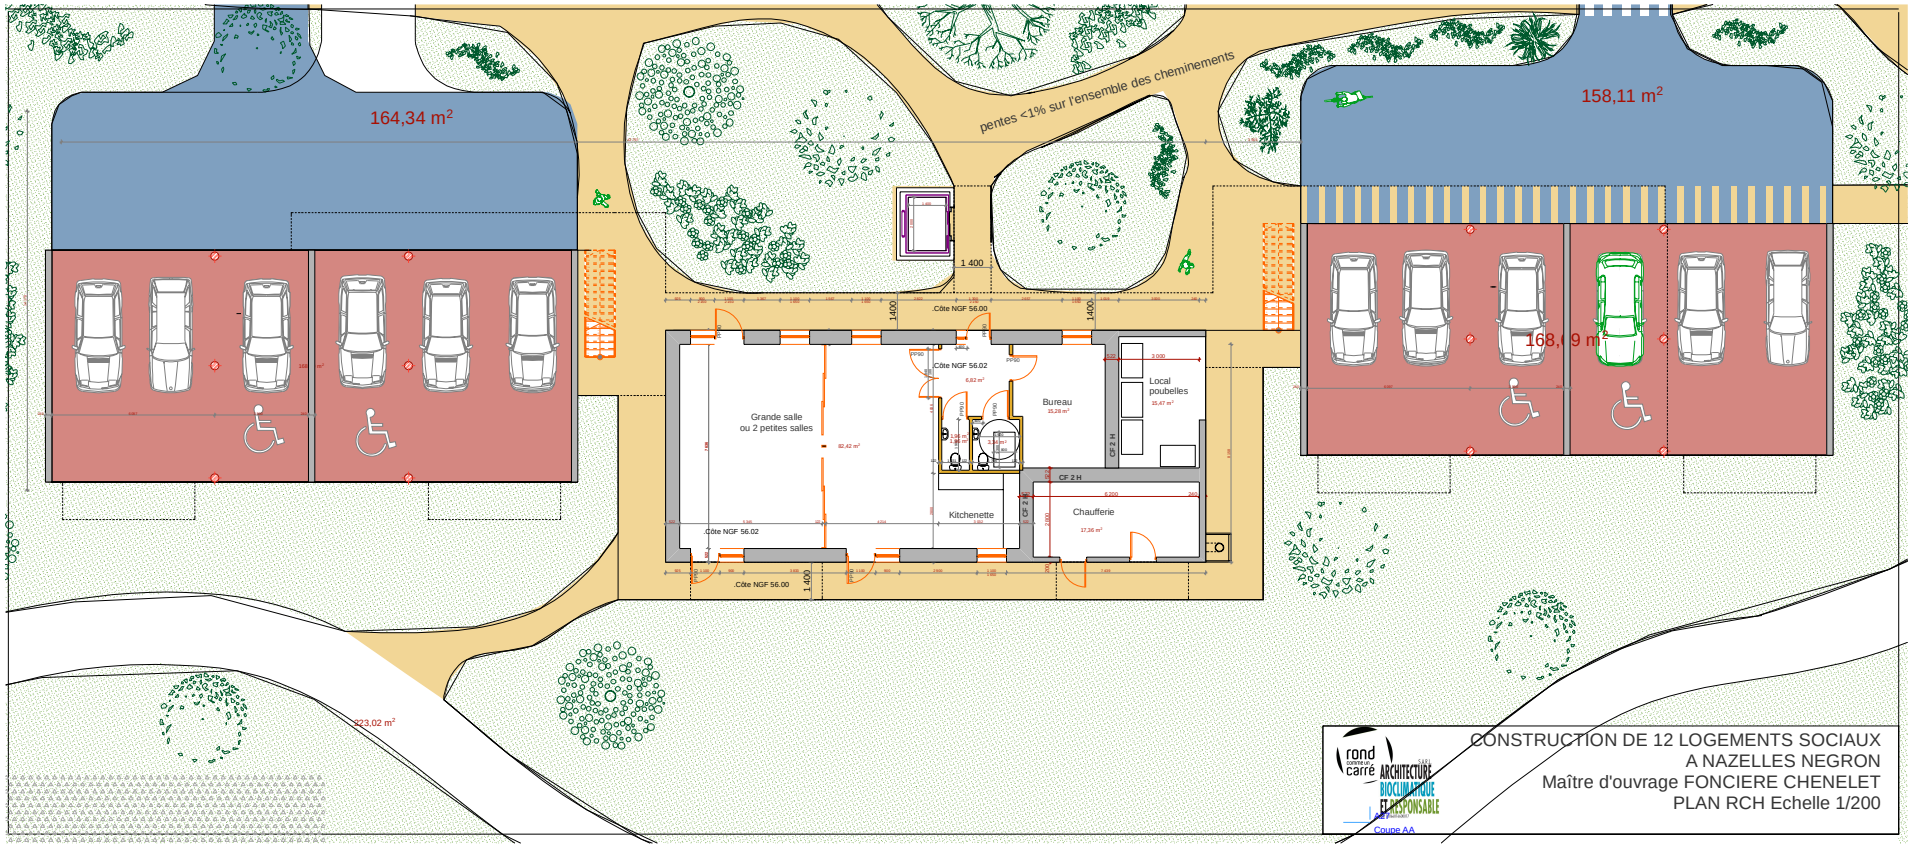

rond carré SARL ARCHITECTURE BIOCLIMATIQUE ET RESPONSABLE

Coupe AA

CONSTRUCTION DE 12 LOGEMENTS SOCIAUX
A NAZELLES NEGRON
Maître d'ouvrage FONCIERE CHENELET
PLAN RCH Echelle 1/200