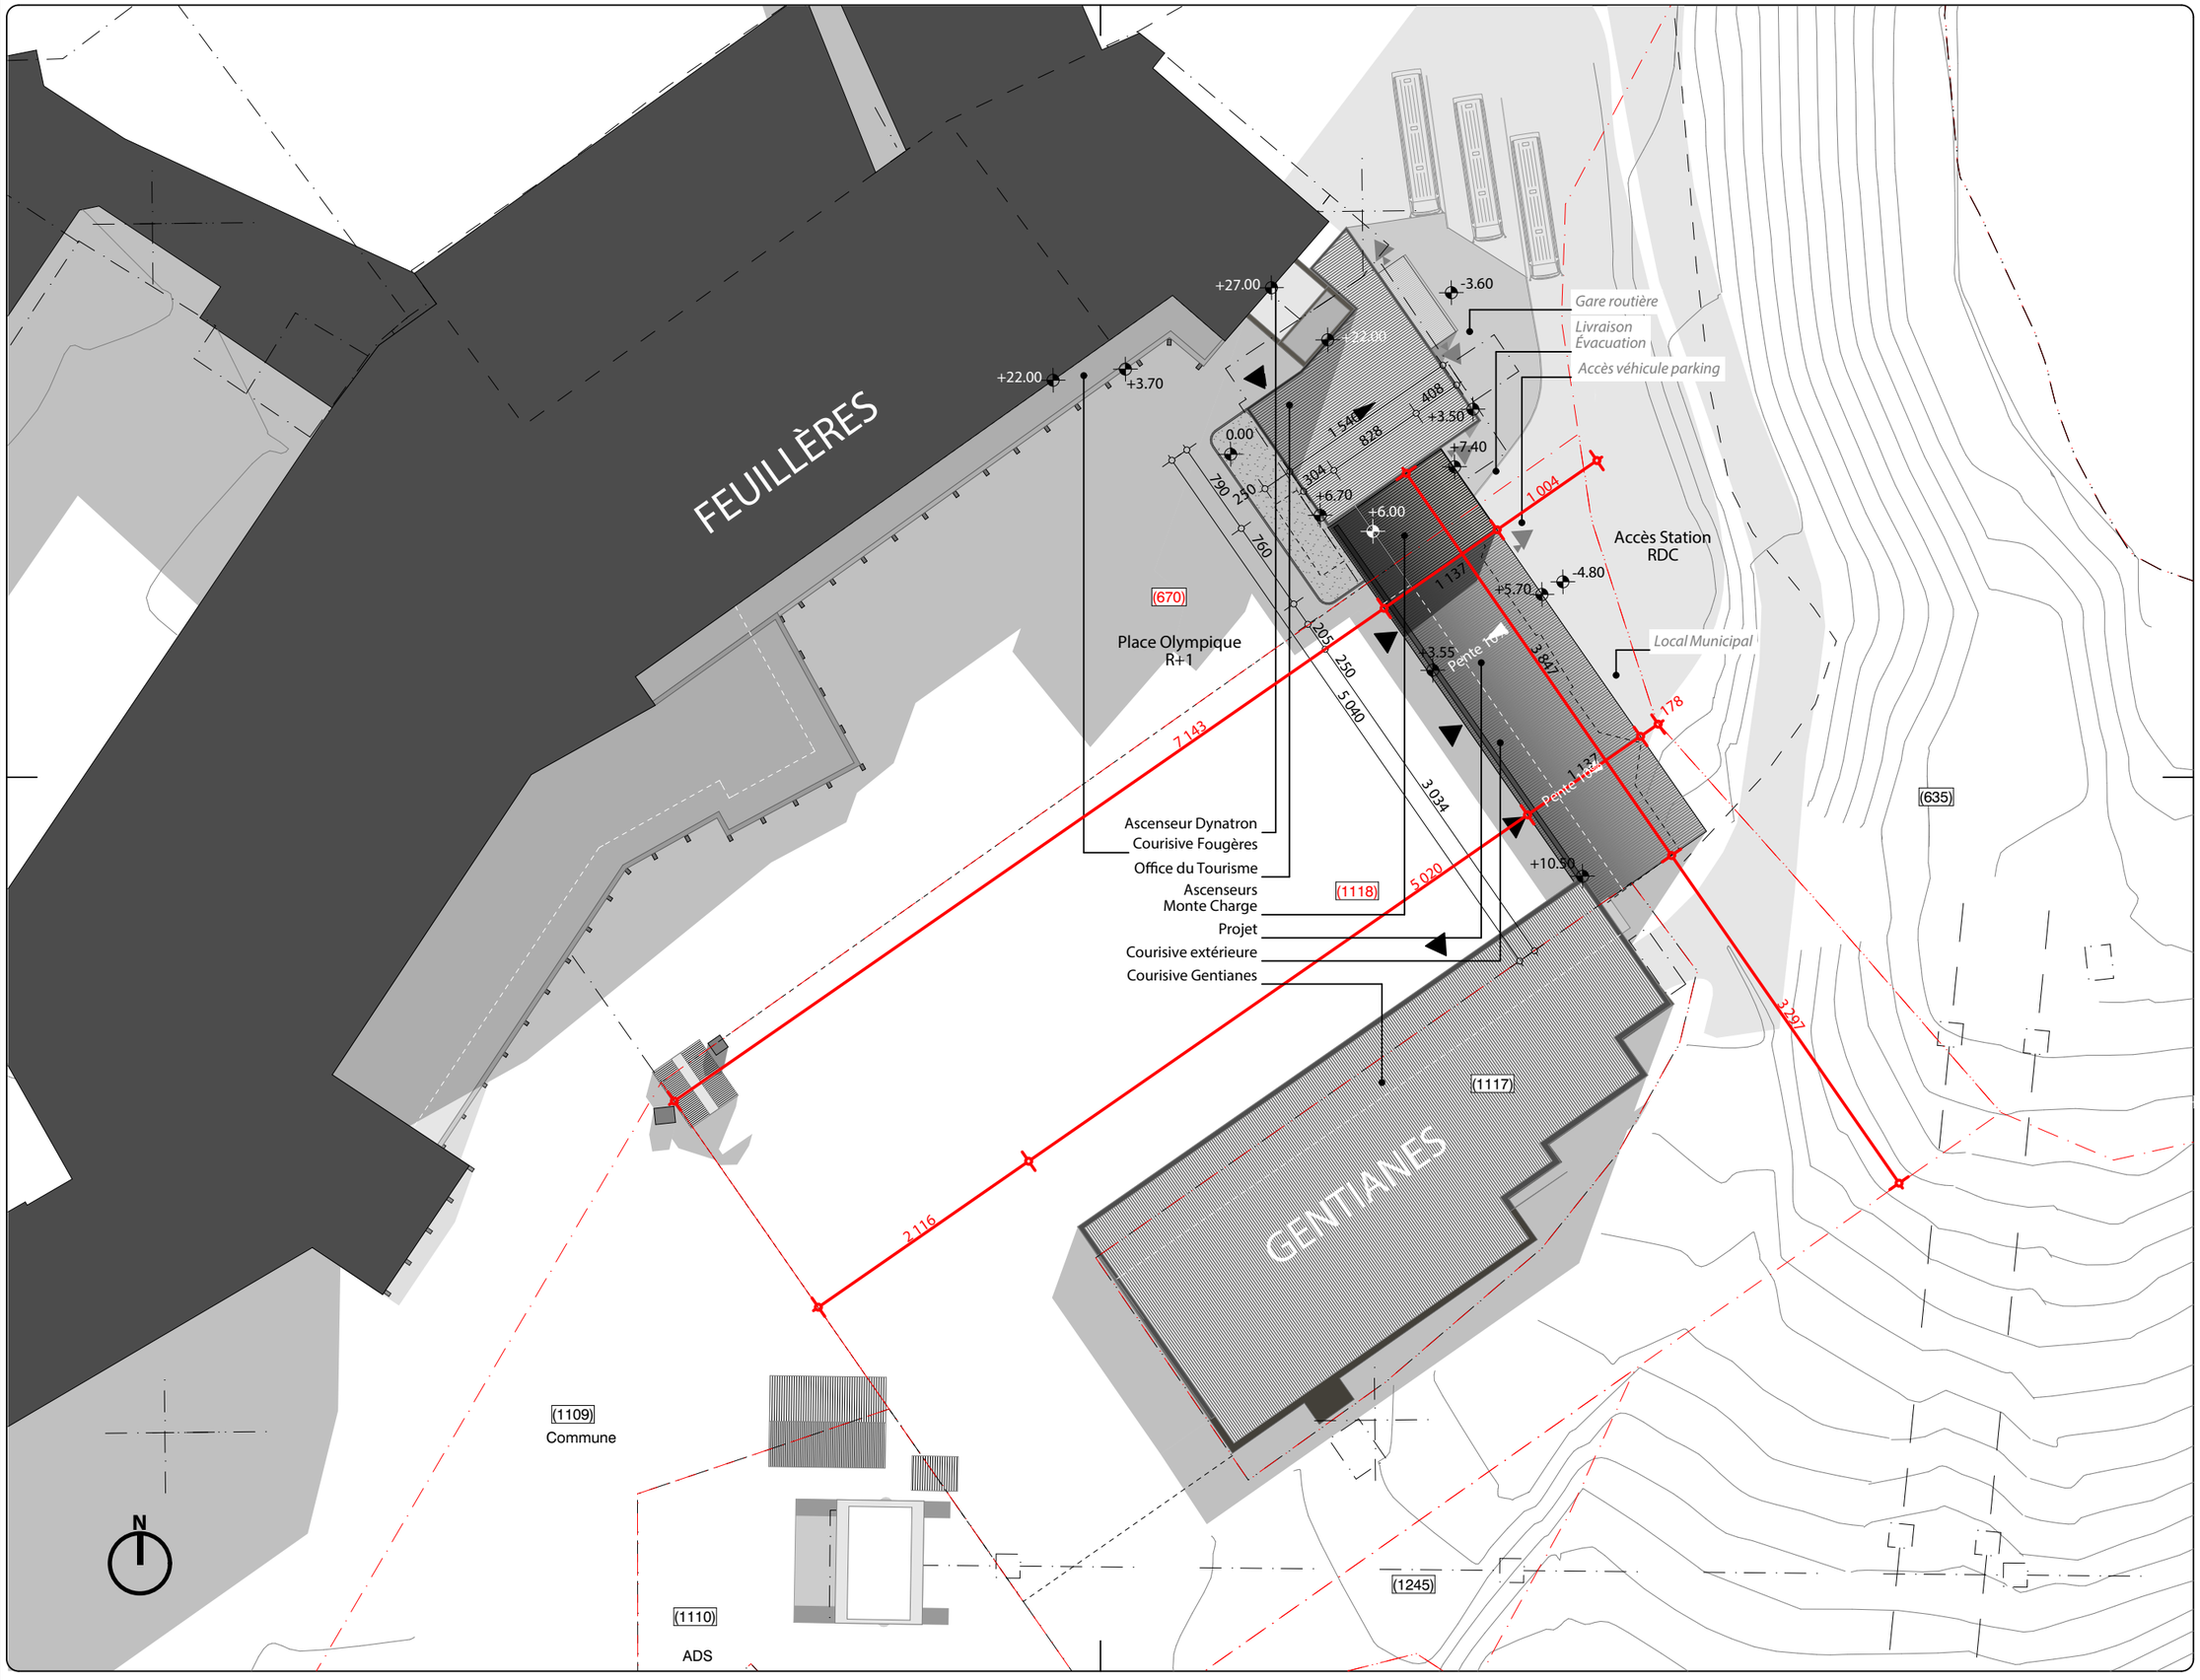



YOHANN FAVRE architecte

**Les Tachonnières**
**73 700 MONTVALEZAN**
mob: 07 77 97 11 76
www.yohannfavre.com
yohannfavre@yahoo.fr

Maître d'Ouvrage
**Mairie**
**BOURG-SAINT-MAURICE**
**LES ARCS**
Place Marcel Gaimard
73 700 BOURG-SAINT-MAURICE
**Directeur Projet**
Antoine CURBILLON 04.79.07.50.55
**Service Commande Publique**
Cédric CHABERT 04.79.07.50.55
**Directeur des Bâtiments**
Emmanuel BROCARD 06.88.47.11.56


Adresse du Site
Place Olympique Arc 2000


Bureau de Contrôle
**Alpes Contrôle**
Jérémy FLORENT
06.80.67.59.43
04.79.89.57.45
jflorent@alpes-controles.fr

CSPS
**DEKRA**

Bureau d'Étude Structure
**GP structure**
David MONTI
04 50 47 24 48
contact@gp-structure.com

Bureau d'Étude Thermique
**Double Cens**
04 50 21 80 10
contact@double-cens.com


Indices
**Ind. 1** APD N°1 08/06/18
**Ind. 2** APD N°2 29/06/18

Légende
- Projet
- Flux piéton continu H
- Tènement

| | |
|---|---|
| Phase | PC |
| N° Cerfa | PC-2 |
| Format | ISO A3 |
| Echelle | |
| Date | 31 I 08 I 18 |

Titre Projet
BÂTIMENT
MULTI-SERVICES

Titre Dessin
PC-2
PLAN MASSE PROJET

Numero Dessin

| Emet. | Affaire | Phase | Type | N° | Indice |
|---|---|---|---|---|---|
| LÜD | ARC | PC | PM | 05 | 02 |

NOTE IMPORTANTE : L'entrepreneur est tenu de vérifier les dimensions avant exécution. Toutes erreurs, omissions, contradictions ou manque de concordance doivent être signalés avant exécution.
En cas de conflit entre les dimensions indiquées, les dimensions figurant sur les dessins à grande échelle prévaudront sur ceux à une echelle inférieure.