



Rue du Maréchal Foch

Rue du Maréchal Foch

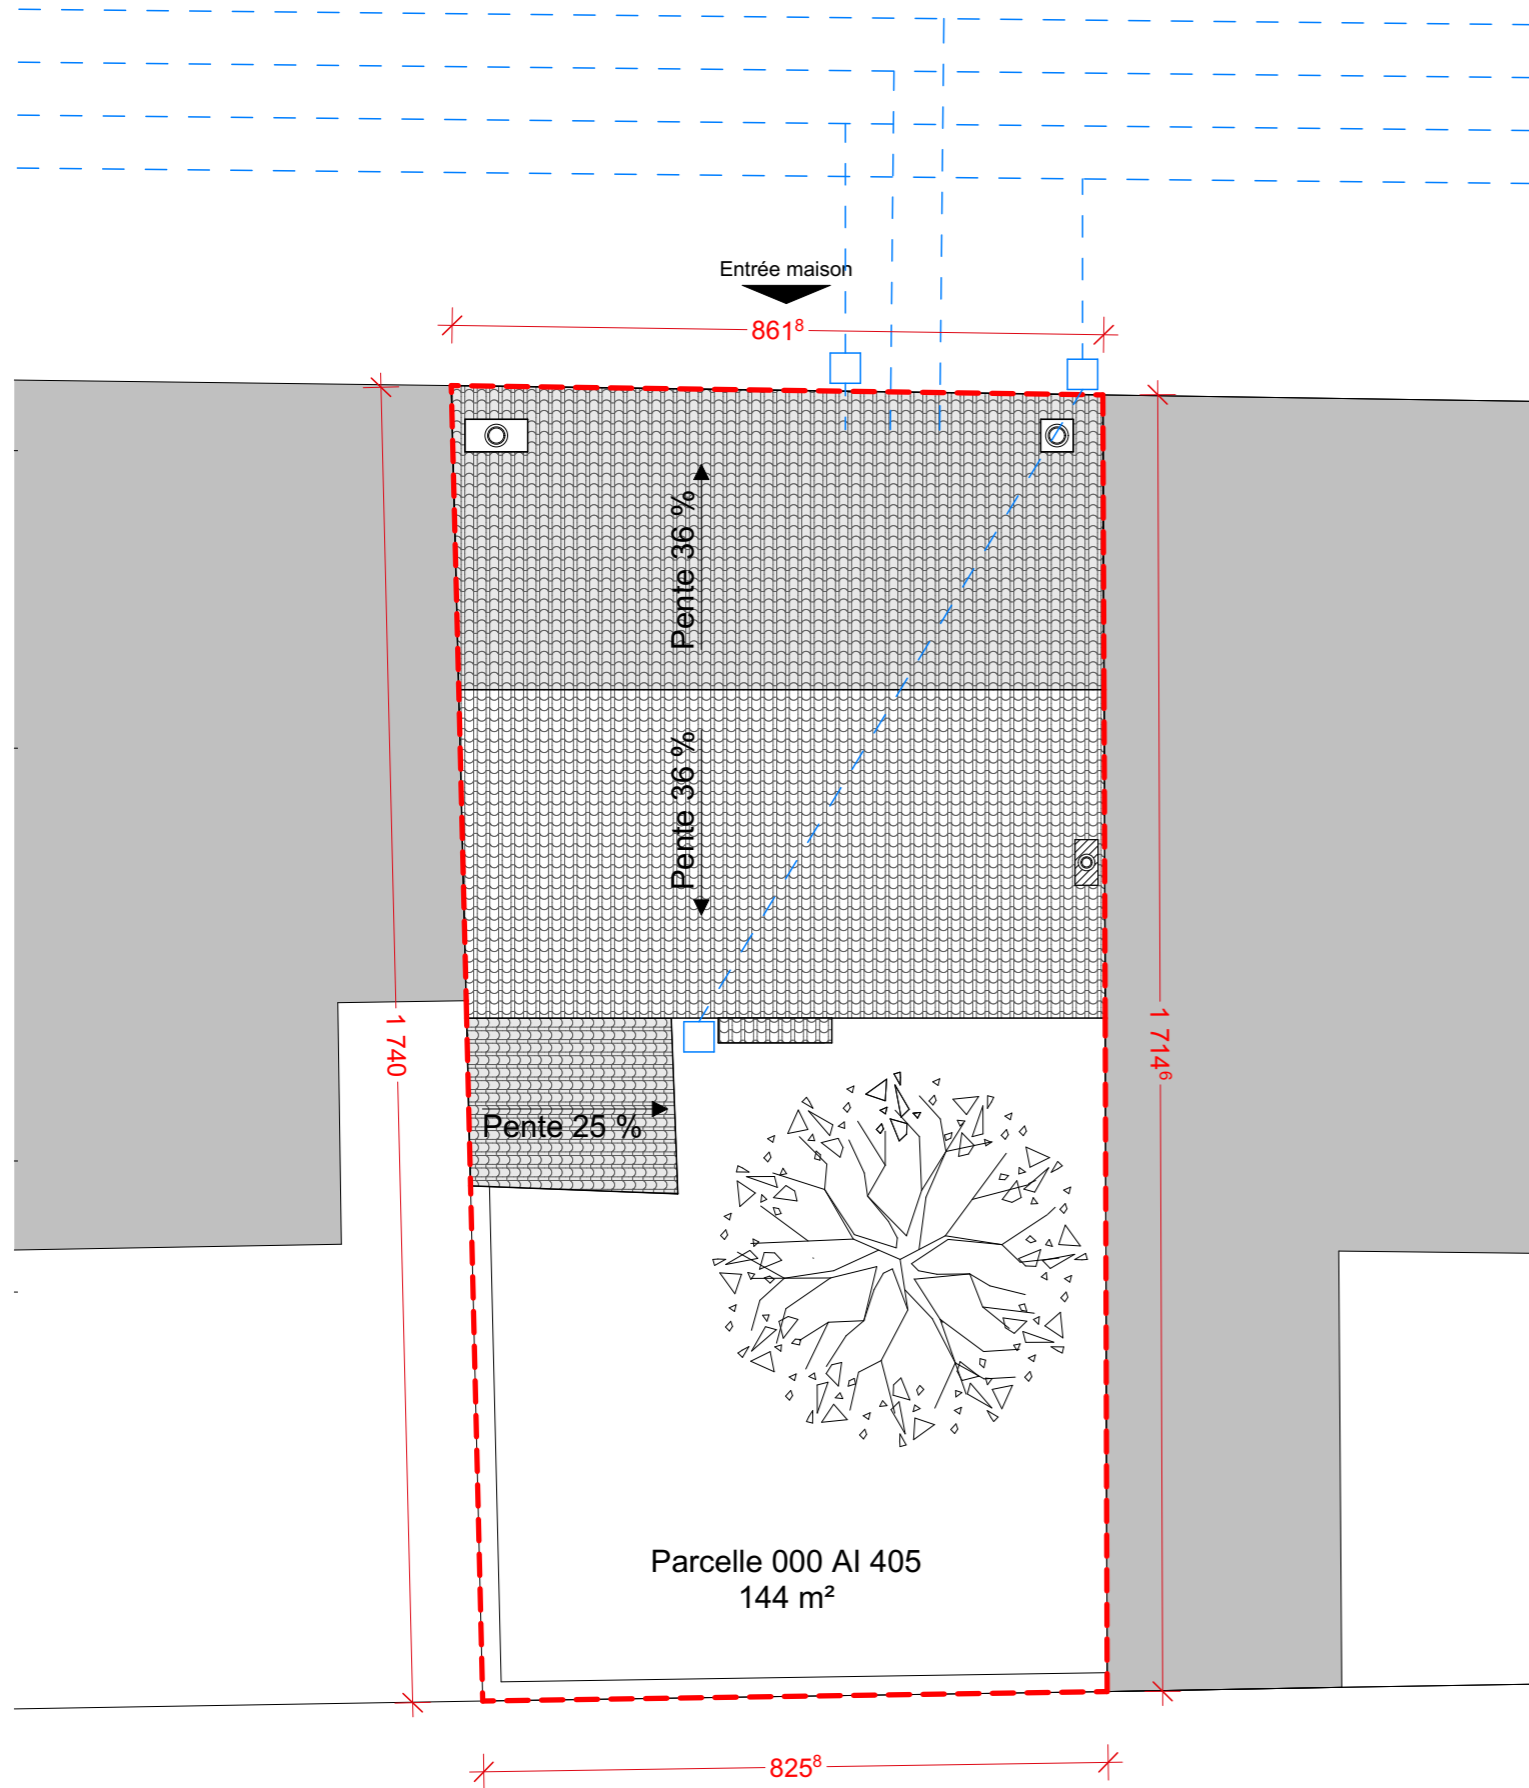

Plan de masse - Etat existant

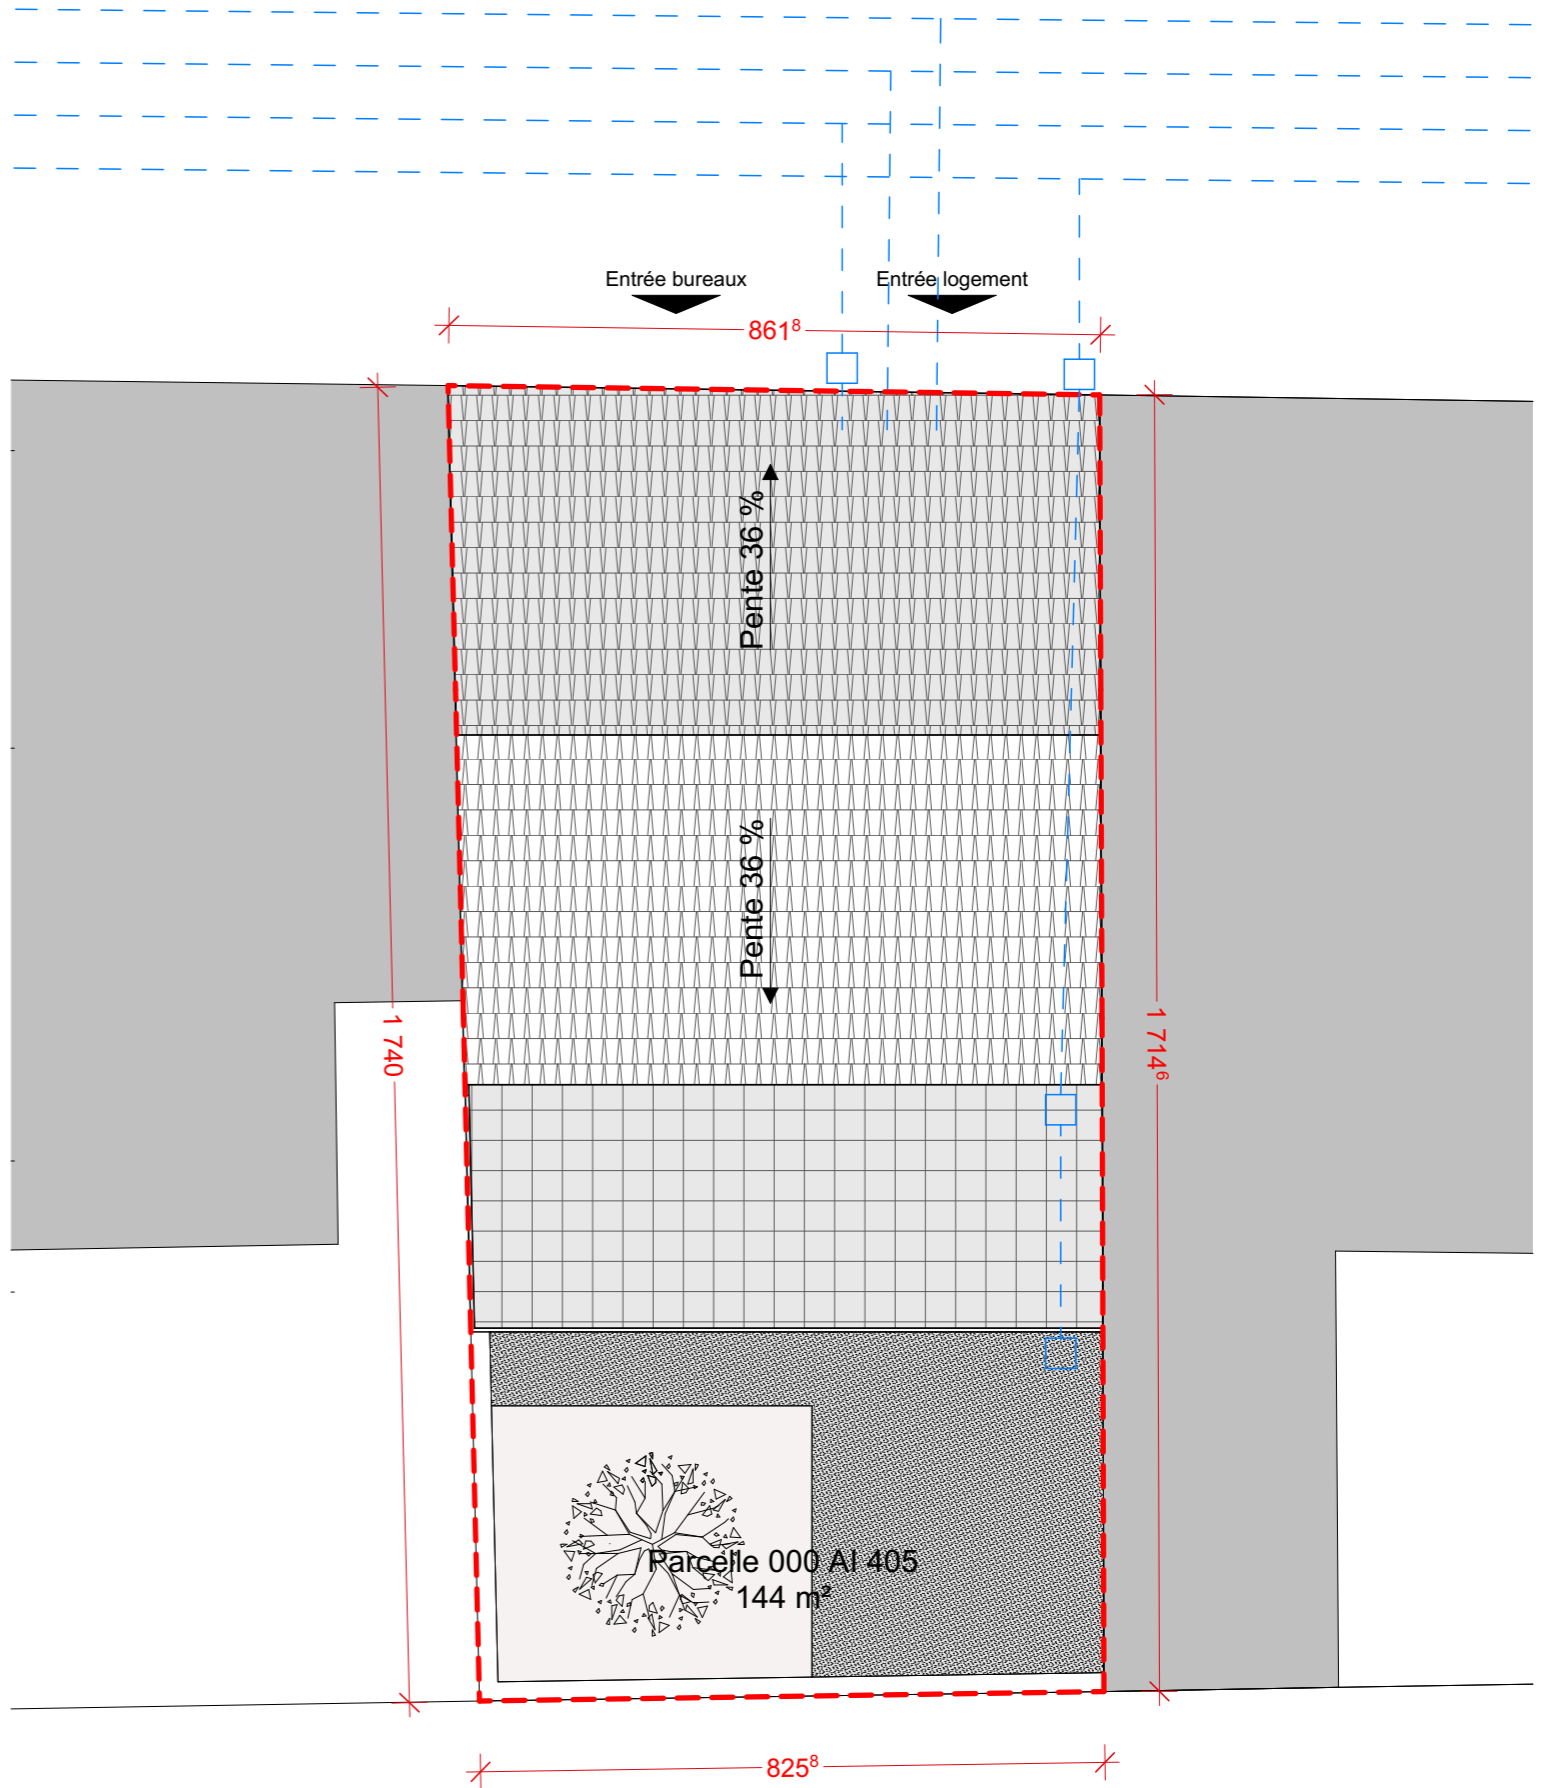

Plan de masse - Etat projeté



Informations

Maître d'ouvrage :

M. Julien MADDALON & Mme Maryline PIQUEMIL
7 bis Rue du Maréchal Foch - 54130 SAINT-MAX

Maître d'œuvre :

ATELIER MPA
BP15 - 54131 SAINT-MAX - CEDEX
tél : 0612851546 - mail : contact@atelier-mpa.com

1903 - Rénovation d'une maison à SAINT-MAX

12/02/2020

1:100

Plan de masse

PUBLI

2