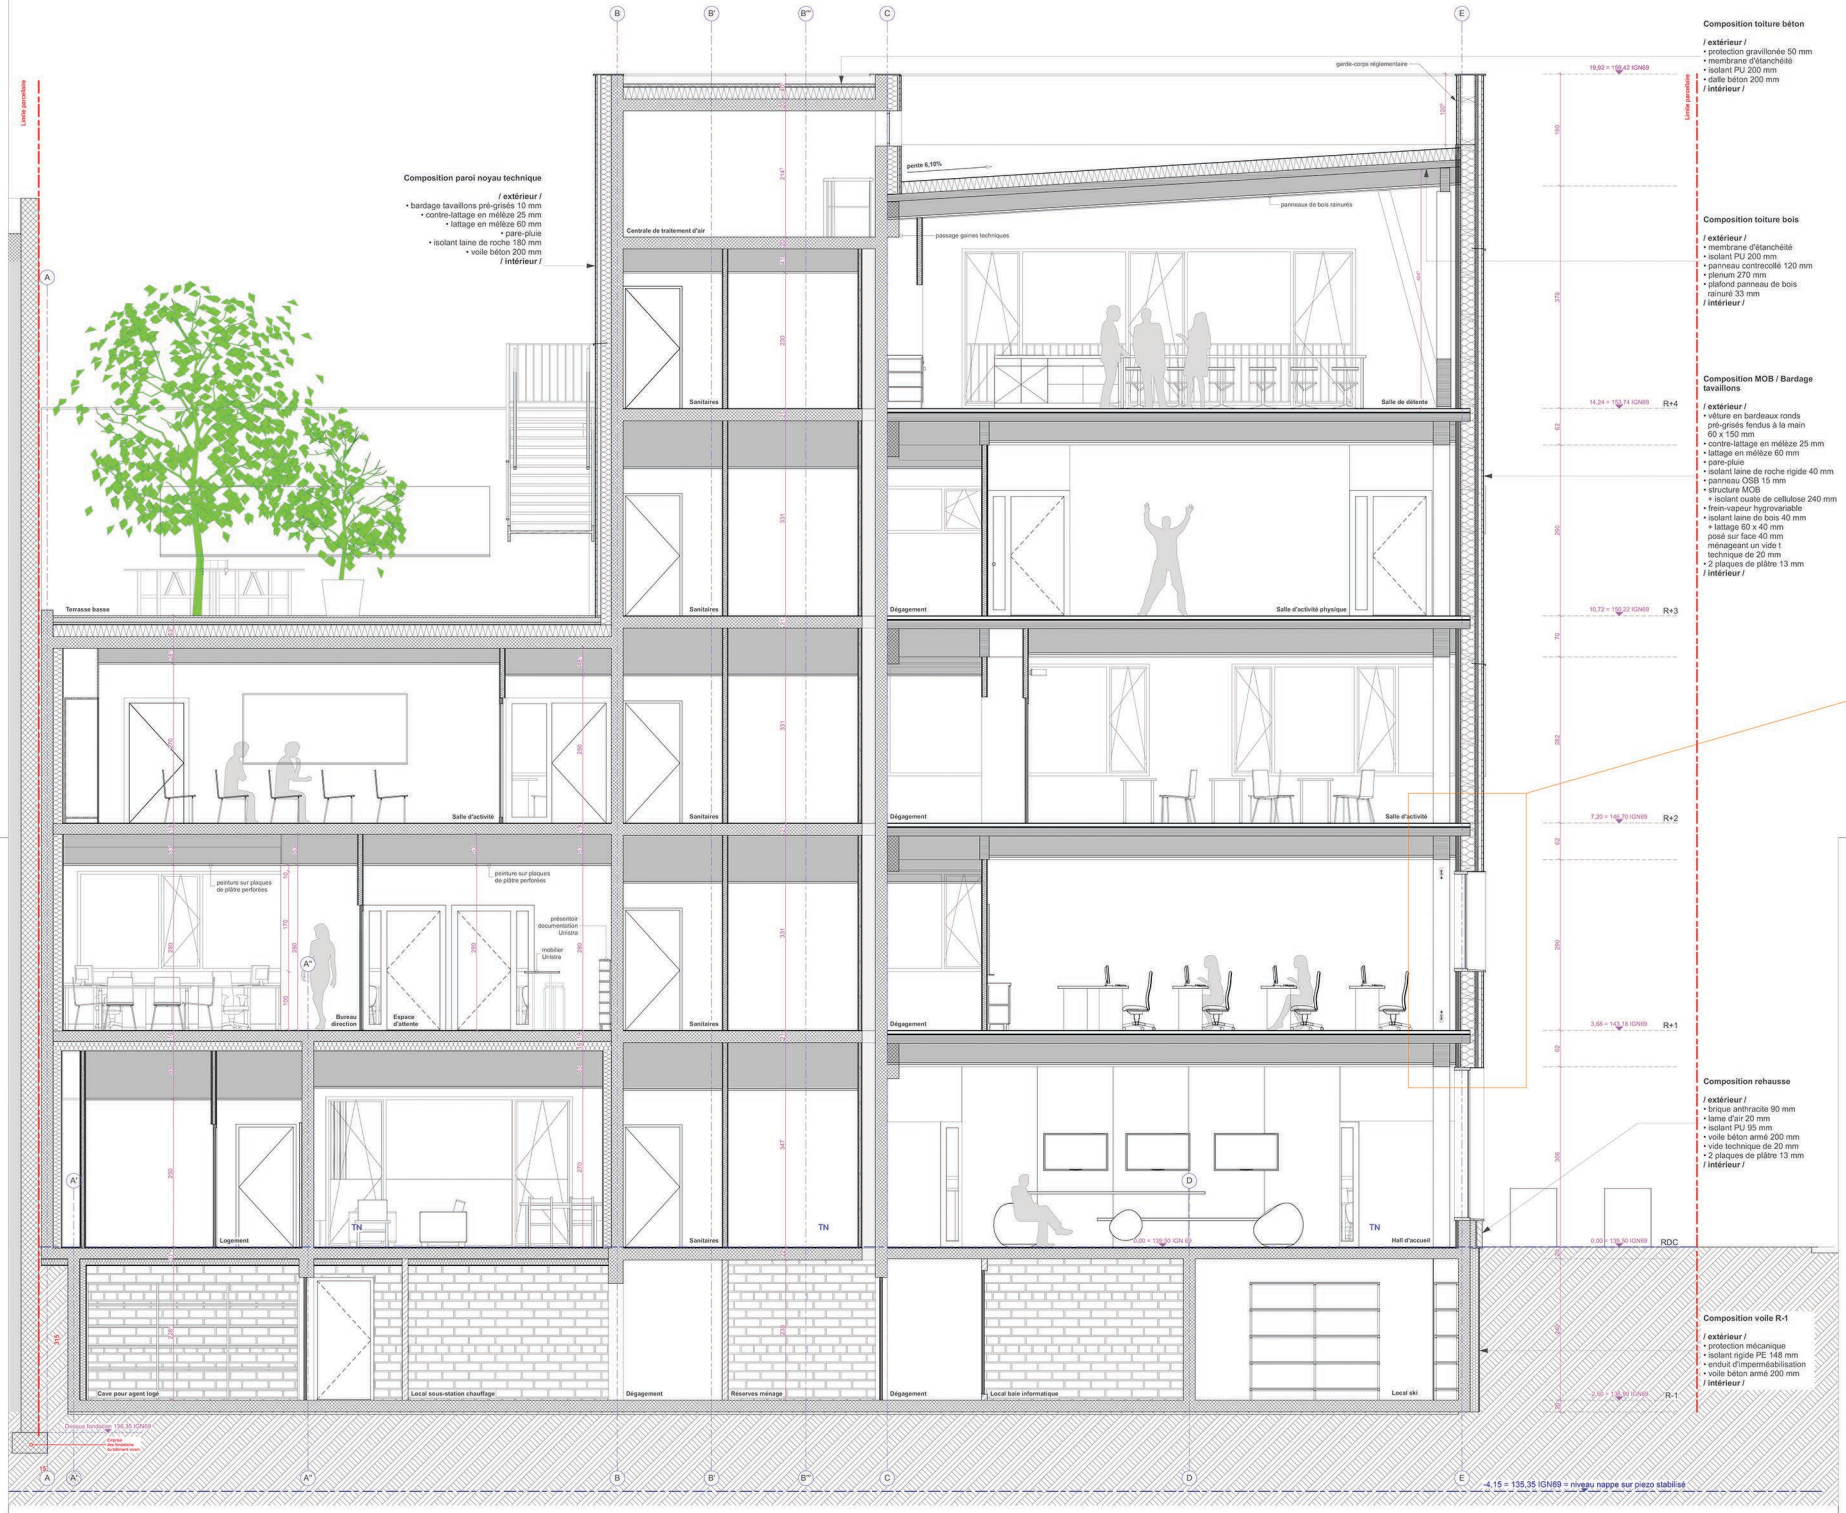
Composition toiture béton
/ extérieur /
• protection gravillonée 50 mm
• membrane d'étanchéité
• isolant PU 200 mm
• dalle béton 200 mm
/ intérieur /
Composition toiture bois
/ extérieur /
• membrane d'étanchéité
• isolant PU 200 mm
• panneau contreccollé 120 mm
• plenum 270 mm
• plafond panneau de bois rainuré 33 mm
/ intérieur /
Composition MOB / Bardage tavaillons
/ extérieur /
• vêture en bardeaux ronds pré-grisés fendus à la main 60 x 150 mm
• contre-lattage en mélèze 25 mm
• lattage en mélèze 60 mm
• pare-pluie
• isolant laine de roche rigide 40 mm
• panneau OSB 15 mm
• structure MOB + isolant ouate de cellulose 240 mm
• frein-vapeur hygrovariable
• isolant laine de bois 40 mm + lattage 60 x 40 mm posé sur face 40 mm ménageant un vide t technique de 20 mm
• 2 plaques de plâtre 13 mm
/ intérieur /
Composition rehausse
/ extérieur /
• brique anthracite 90 mm
• lame d'air 20 mm
• isolant PU 95 mm
• voile béton armé 200 mm
• vide technique de 20 mm
• 2 plaques de plâtre 13 mm
/ intérieur /
Composition voile R-1
/ extérieur /
• protection mécanique
• isolant rigide PE 148 mm
• enduit d'imperméabilisation
• voile béton armé 200 mm
/ intérieur /
Composition paroi noyau technique
/ extérieur /
• bardage tavaillons pré-grisés 10 mm
• contre-lattage en mélèze 25 mm
• lattage en mélèze 60 mm
• pare-pluie
• isolant laine de roche 180 mm
• voile béton 200 mm
/ intérieur /
Limite parcelaire
garde-corps réglementaire
pente 6,10%
panneaux de bois rainurés
passage gaines techniques
Centrale de traitement d'air
Sanitaires
Salle de détente
Salle d'activité physique
Dégagement
Terrasse basse
Salle d'activité
peinture sur plaques de plâtre perforées
présentoir documentation Unistra
mobilier Unistra
Bureau direction
Espace d'attente
Logement
TN
Hall d'accueil
Cave pour agent loge
Local sous-station chauffage
Réserves ménage
Local baie informatique
Local ski
19,92 = 159,42 IGN69
R+4
14,24 = 153,74 IGN69
R+3
10,72 = 150,22 IGN69
R+2
7,20 = 146,70 IGN69
R+1
3,68 = 143,18 IGN69
RDC
0,00 = 139,50 IGN69
R-1
-2,80 = 136,70 IGN69
-4,15 = 135,35 IGN69 = niveau nappe sur piezo stabilisé