




Sortie de secours

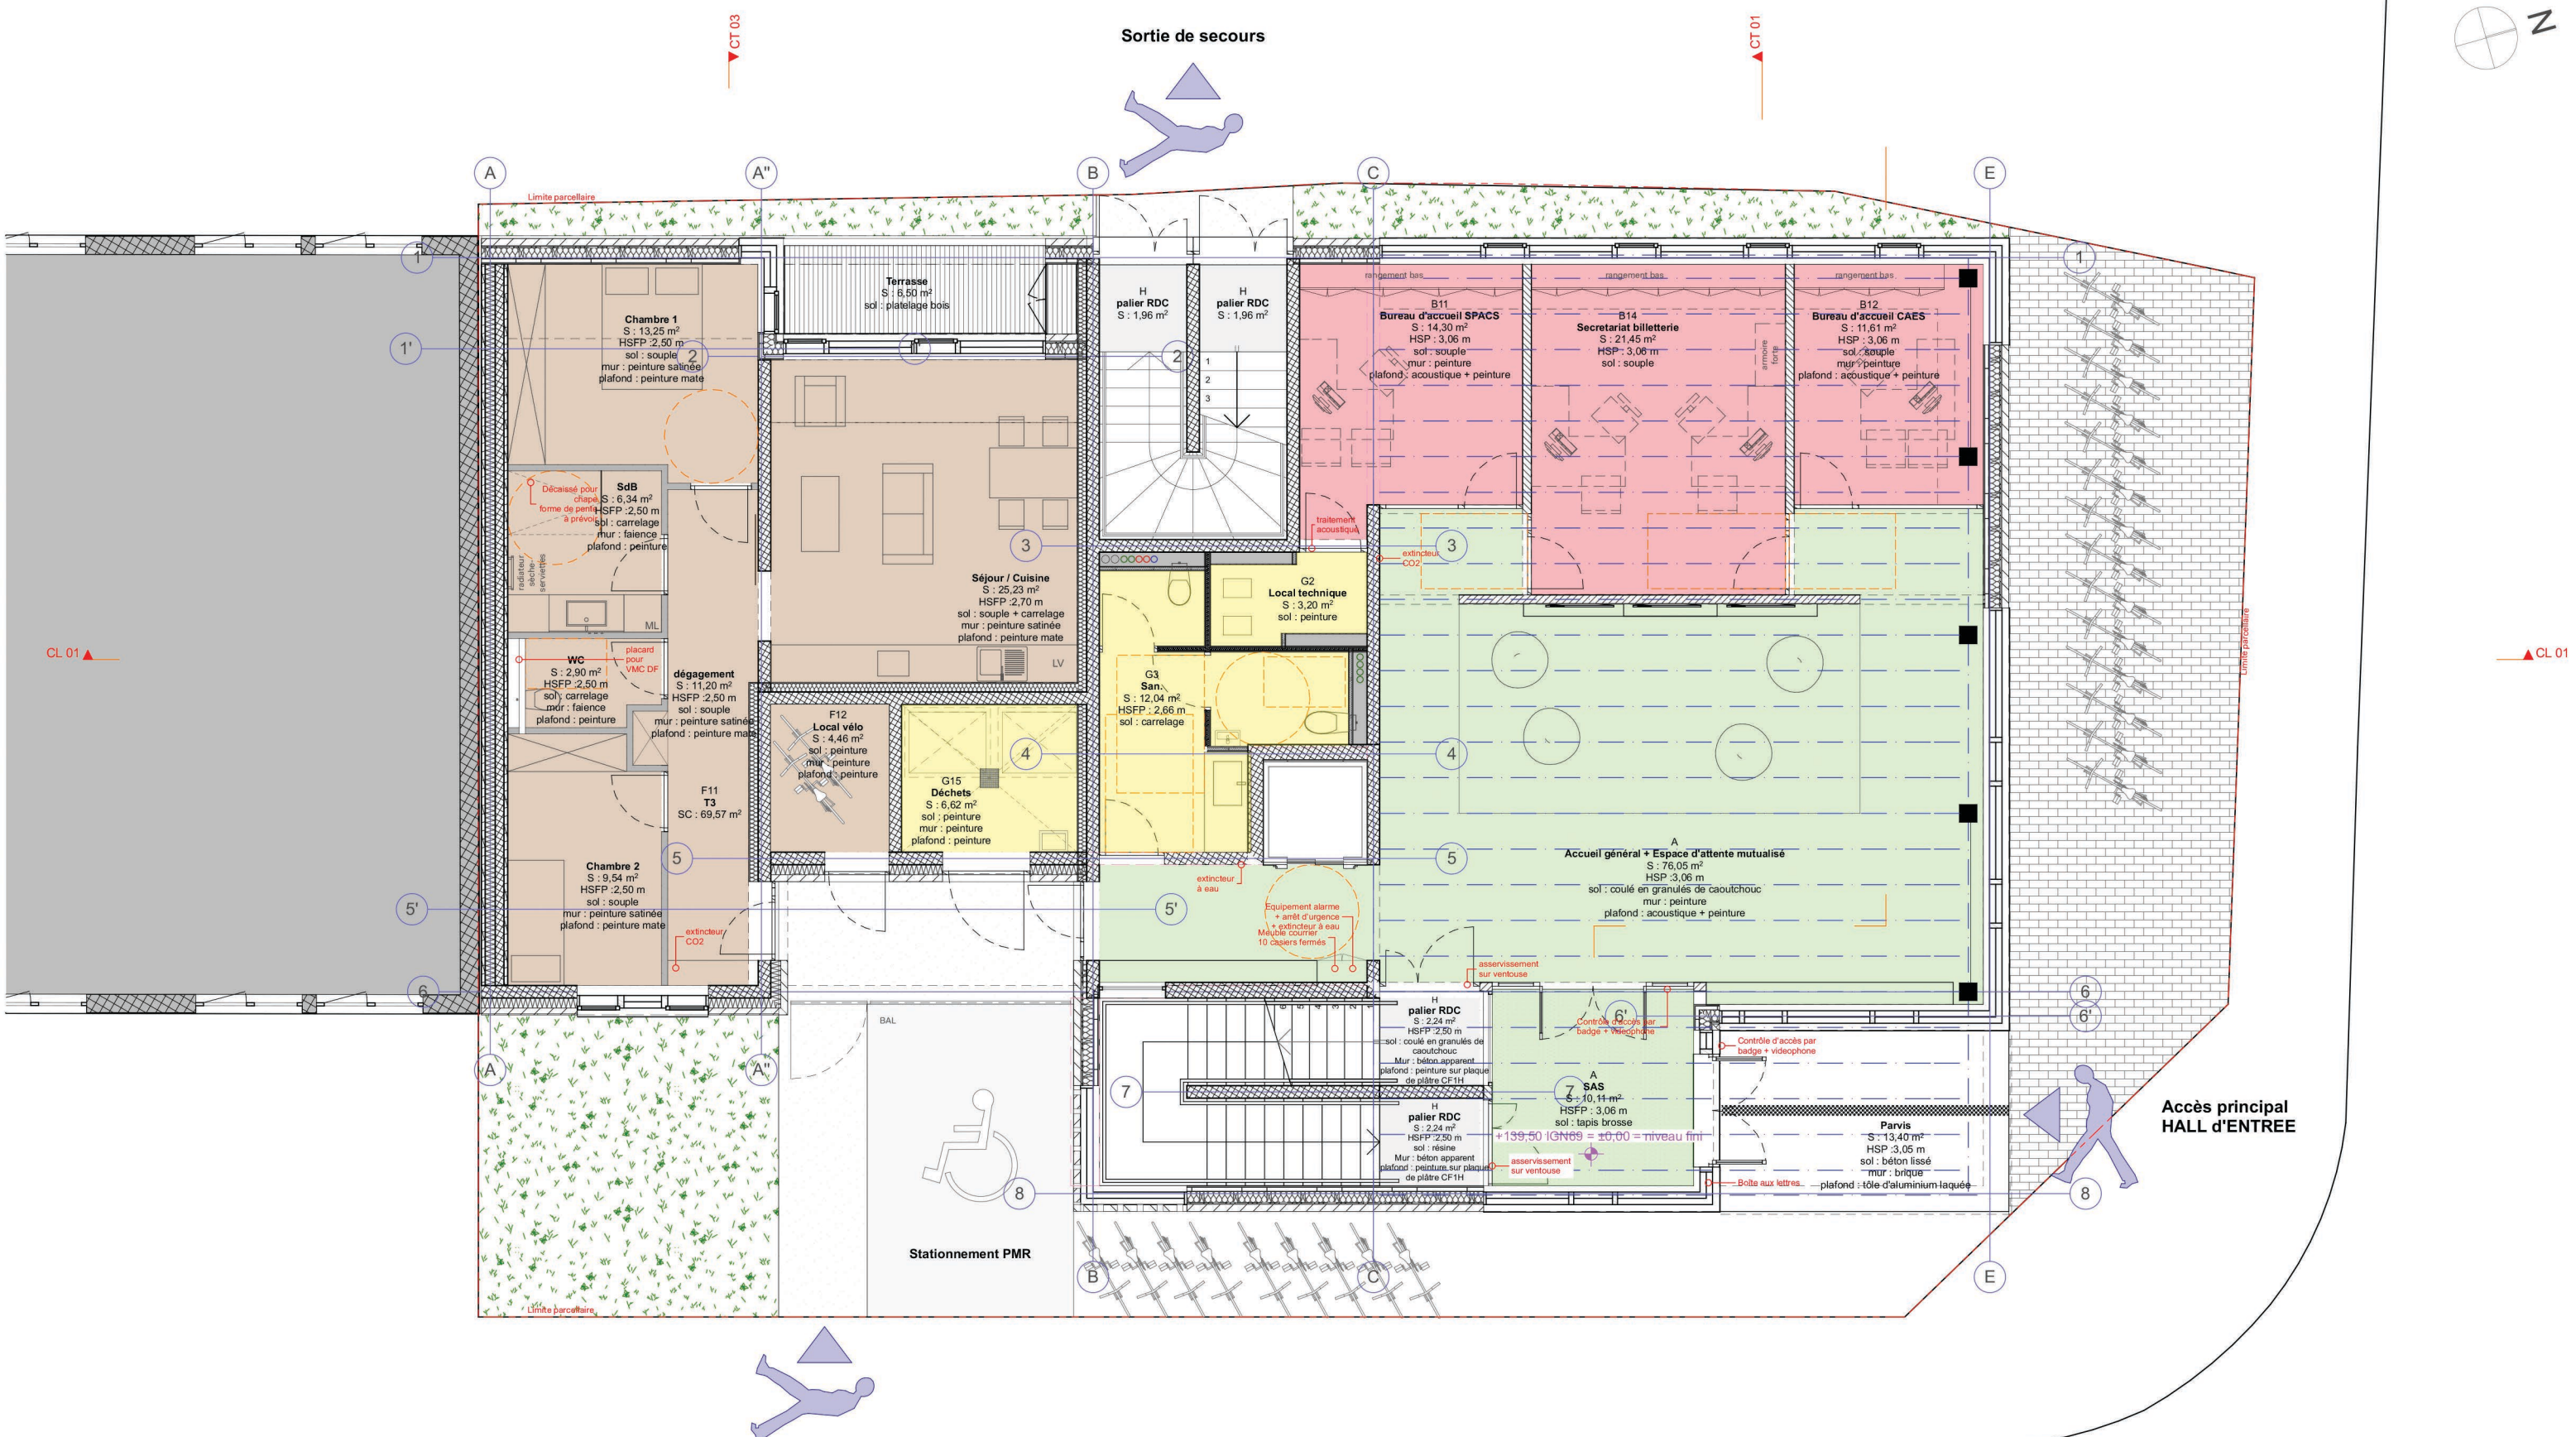

Accès logement de fonction/ accès logistique et technique secondaire

Accès principal HALL d'ENTREE