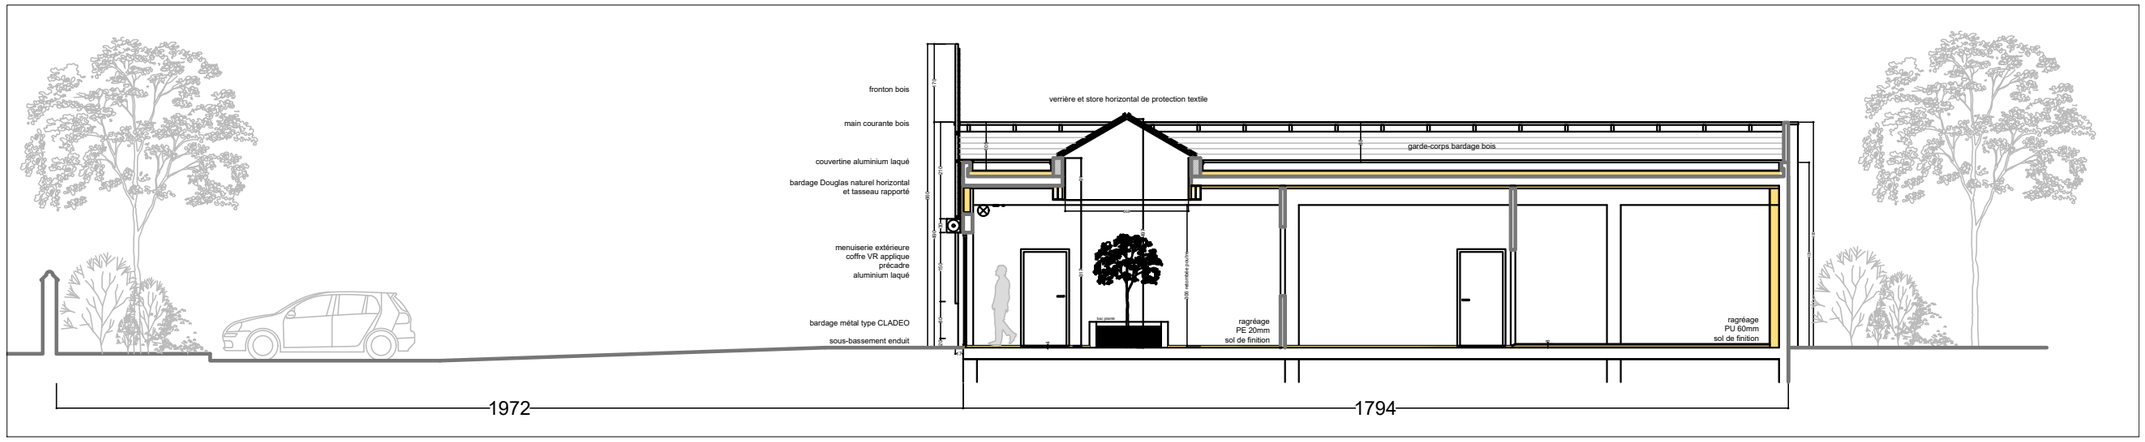

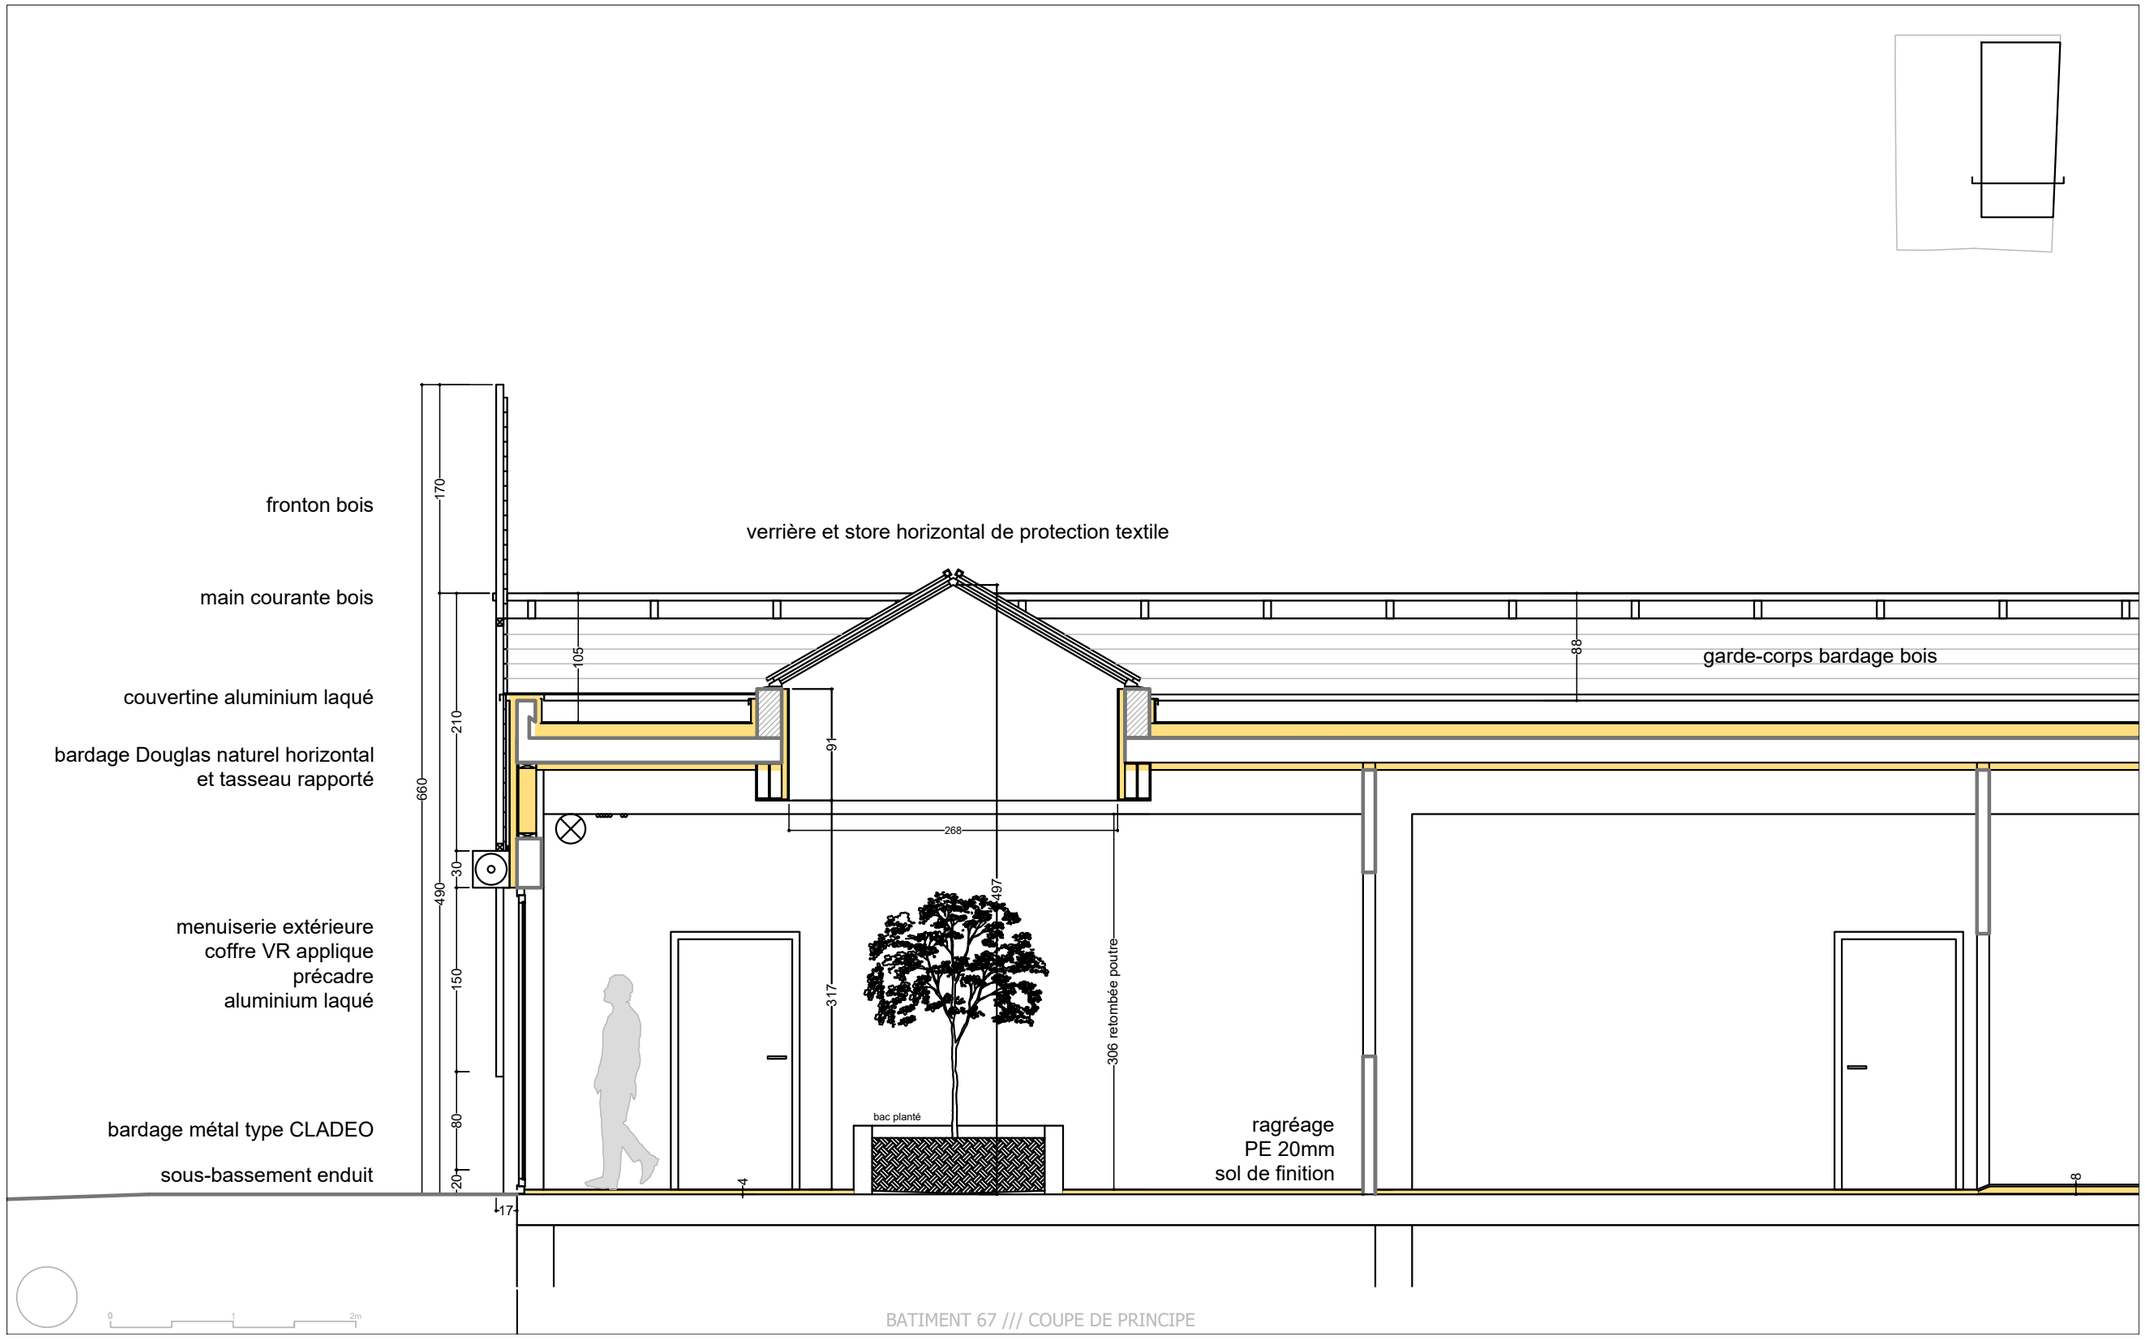

BATIMENT 67 /// COUPE DE PRINCIPE