


Coupe 1 - 1 1 : 50

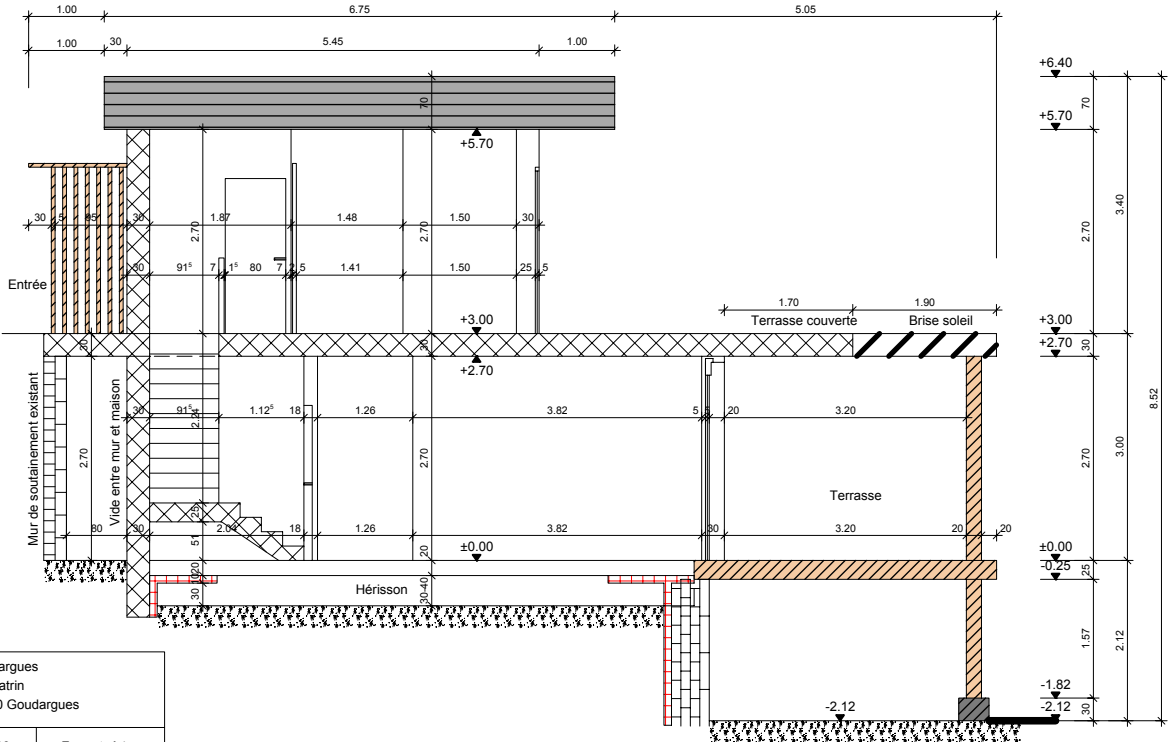

Projet Goussargues KELLER Katrin Goussargues, 30630 Goudargues		
10.05.2017	Echelle 1/100	Format: A4
Architecte d'intérieur: Katrin Keller		