

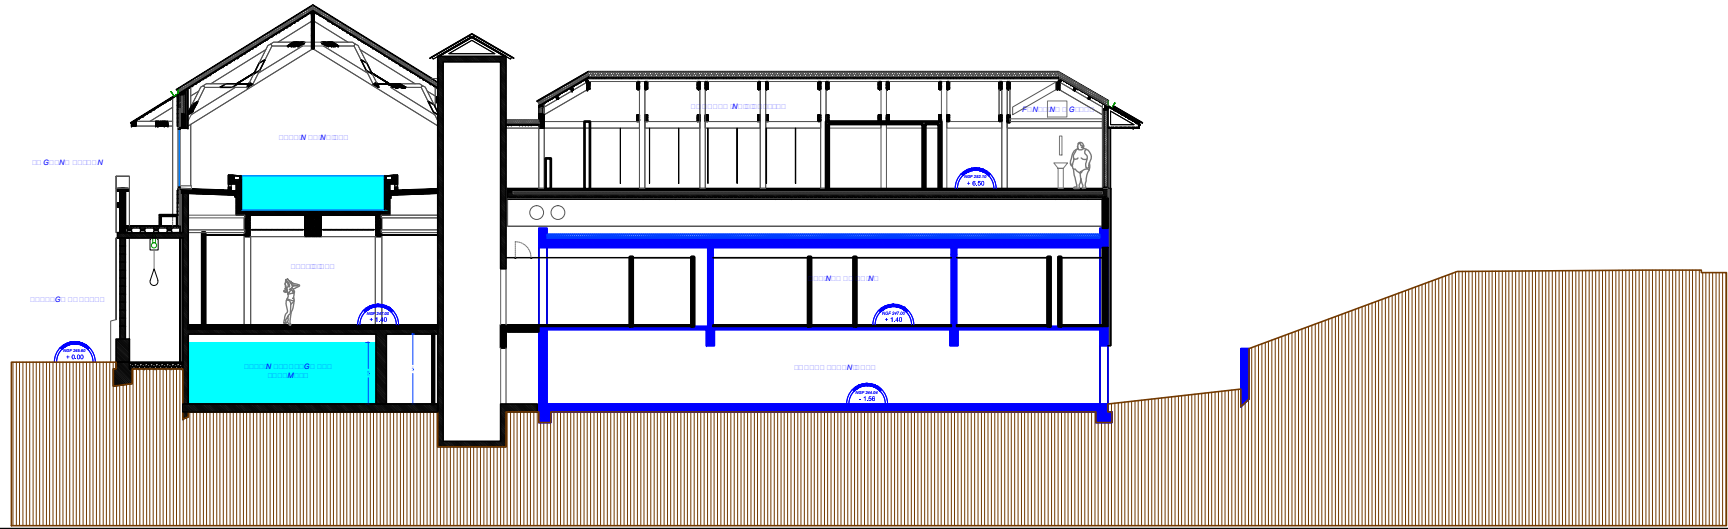


COUPE AA

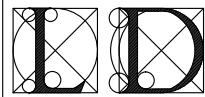

COUPE BB

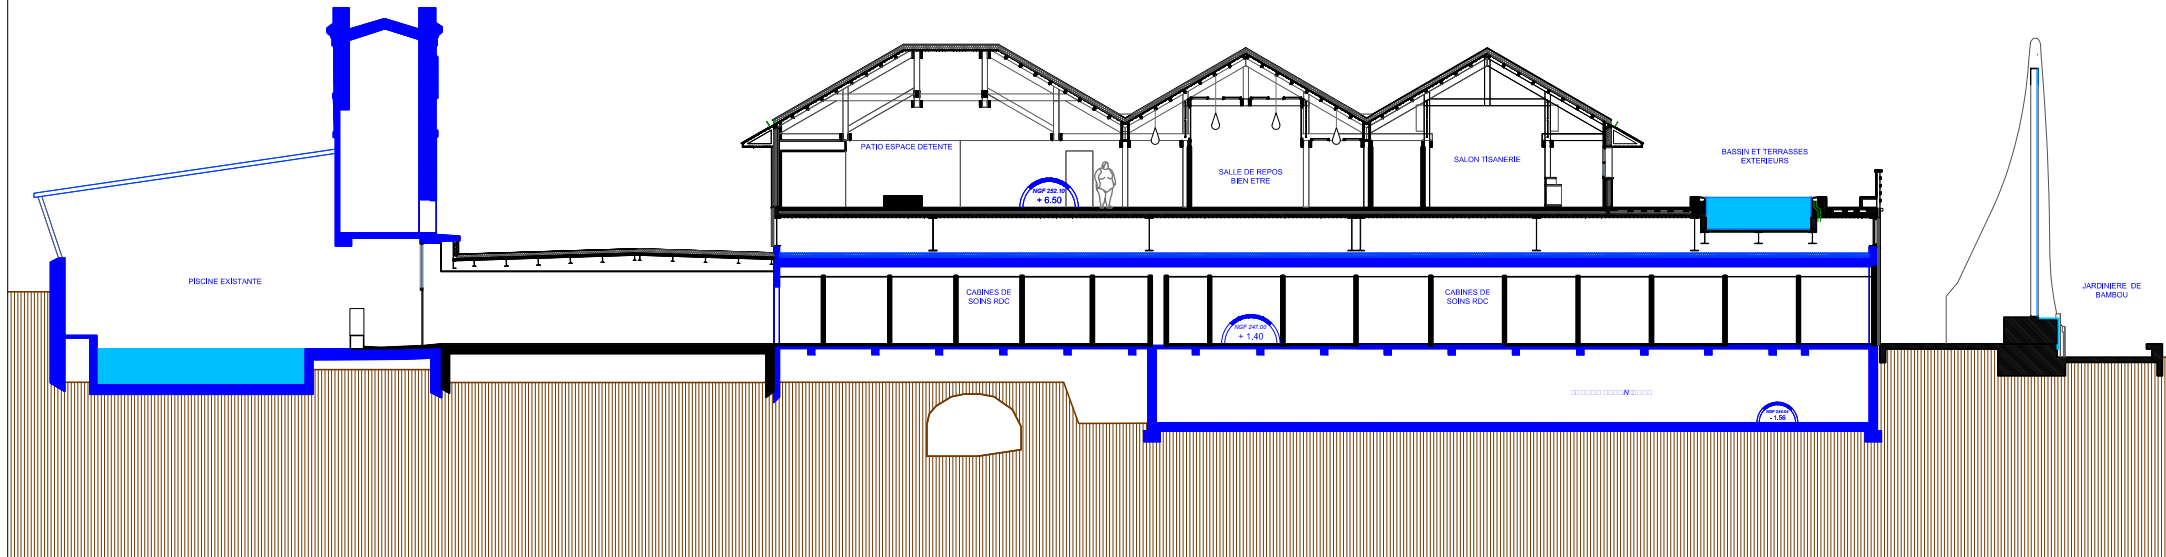

Luc DEMOLOMBE, architecte mandataire

Opération :  
LA GOUTTE DE VALS LES BAINS  
REHABILITATION ET EXTENSION DES THERMES

COUPES AA et BB

Echelle :  
1/200

Date :  
Novembre 2017


N° Indice

Phase :  
DOSSIER MARCHÉ



05

Niveau 0.00 (245.60 NGF)

COUPE CC

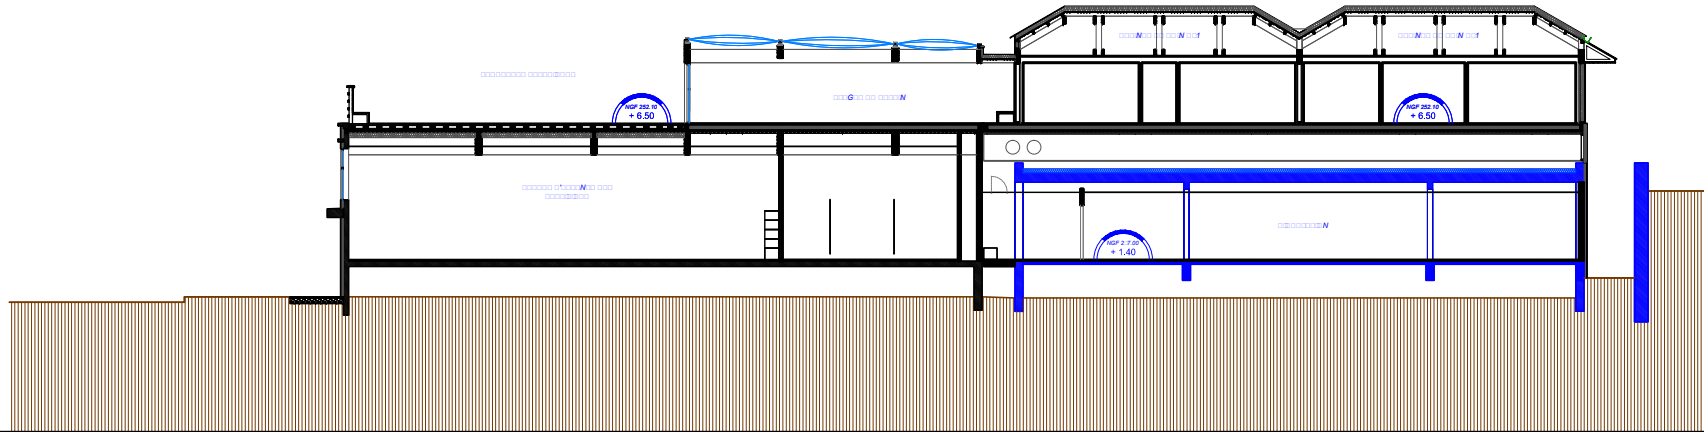

COUPE DD

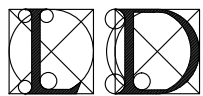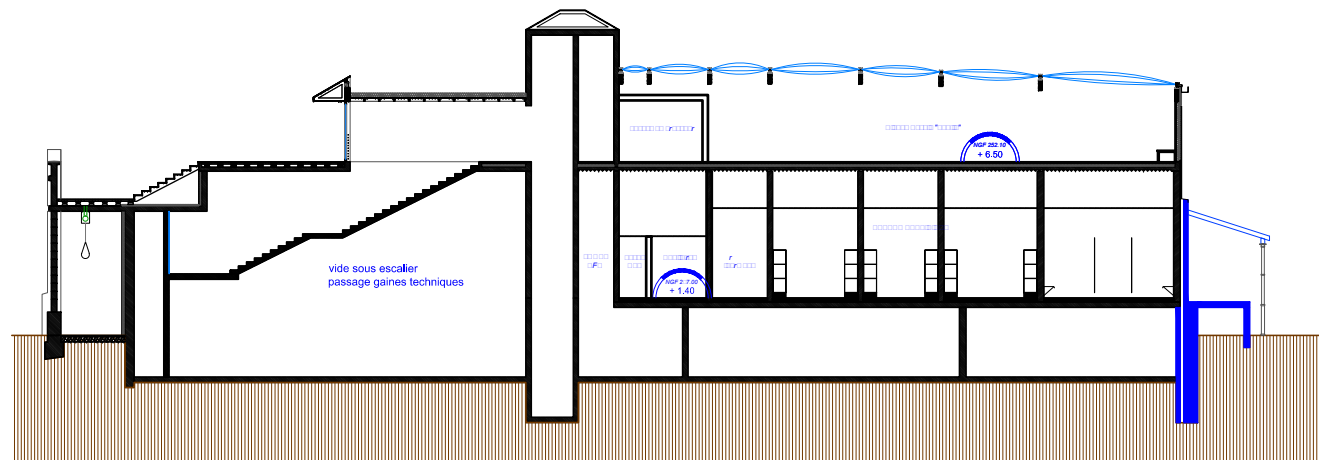

Luc DEMOLOMBE, architecte mandataire

Opération :  
LA GOUTTE DE VALS LES BAINS  
REHABILITATION ET EXTENSION DES THERMES

COUPES CC et DD

Niveau 0.00 (245.60 NGF)





Echelle :  
1/200

Date :  
Novembre 2017

N° Indice

Phase :  
DOSSIER MARCHÉ

05a

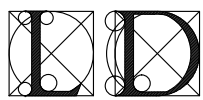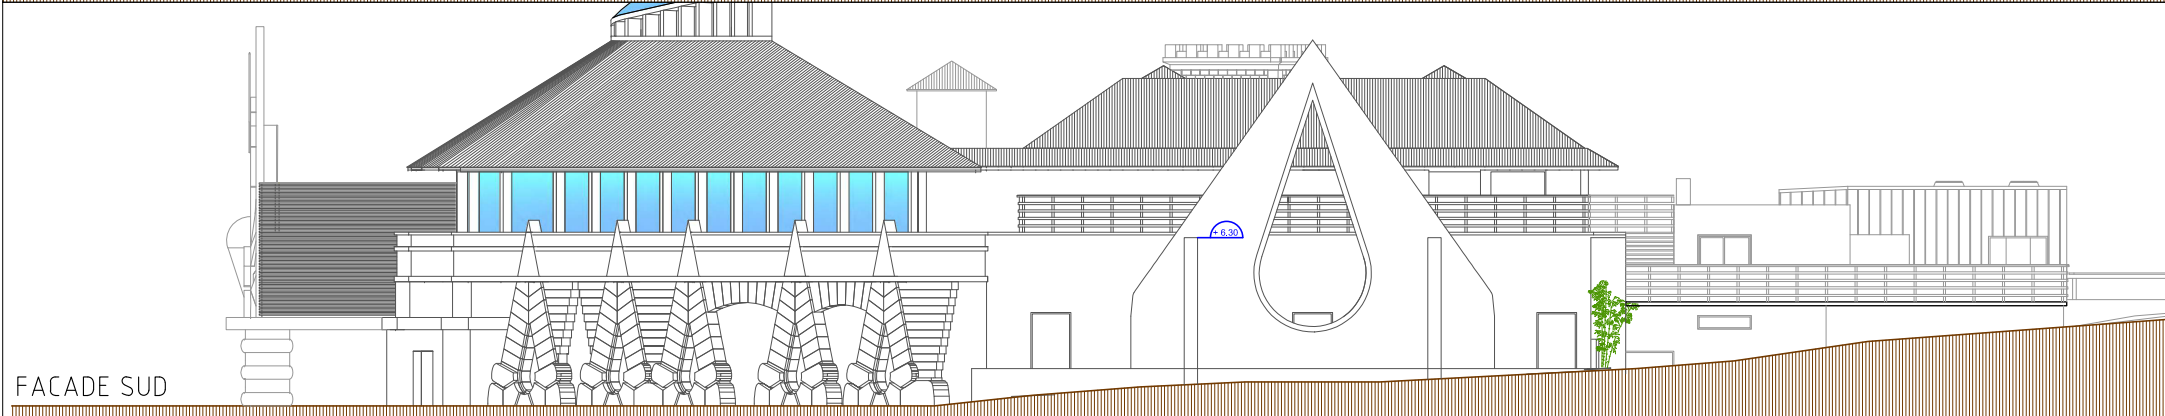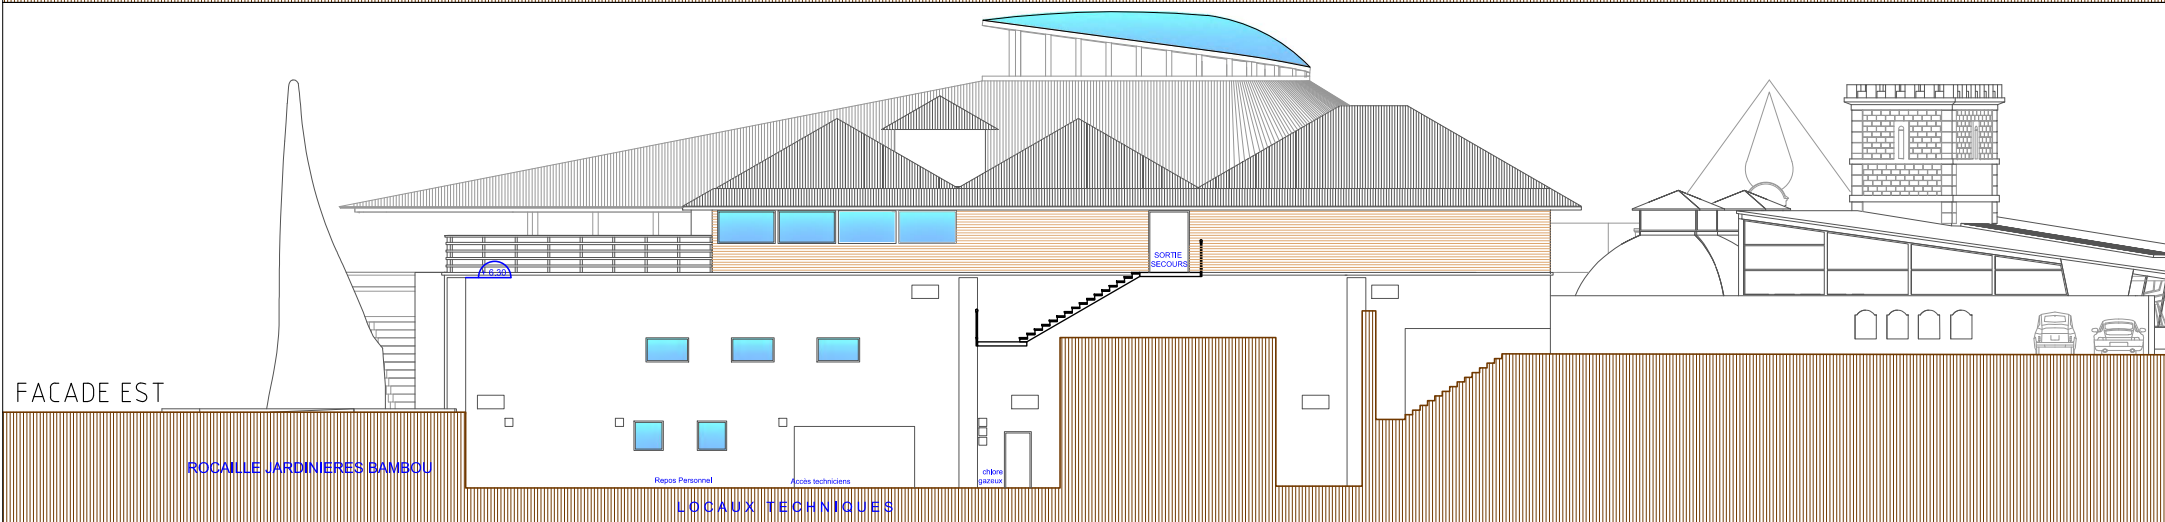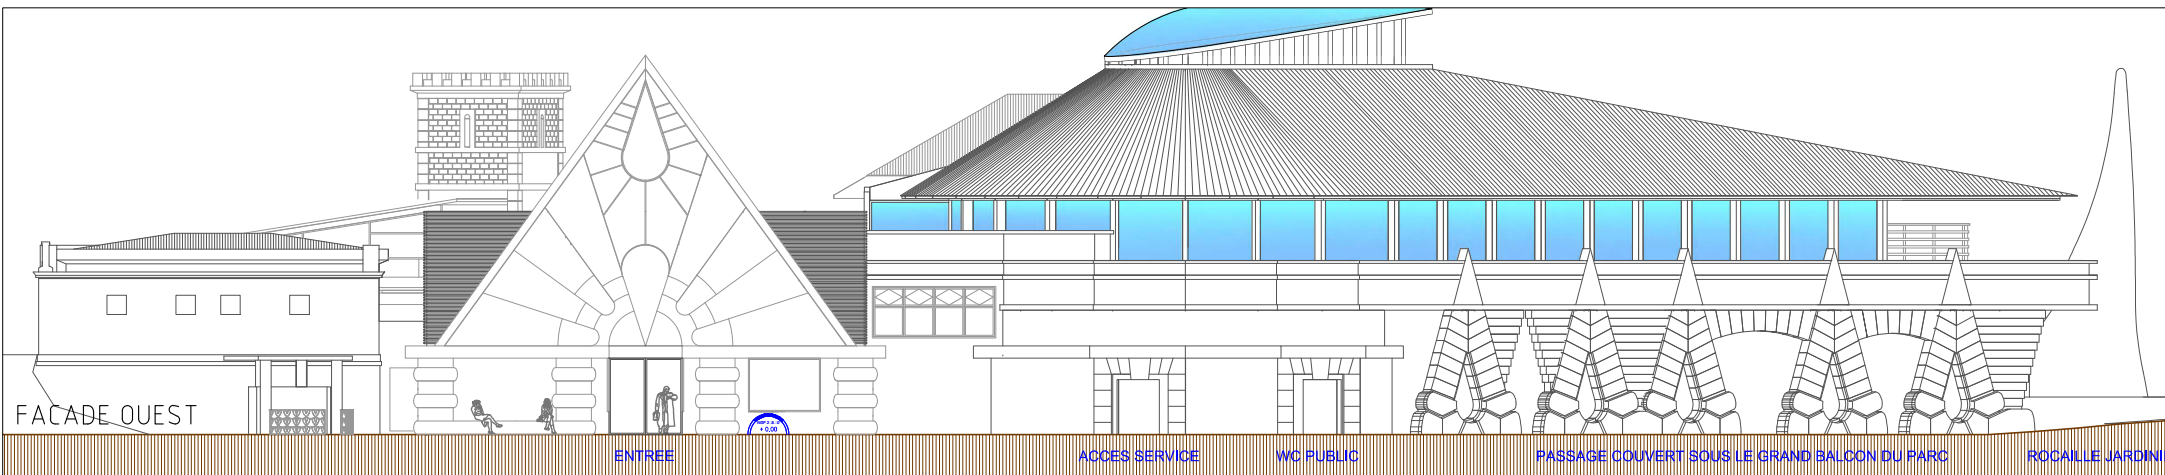

Luc DEMOLOMBE, architecte mandataire  
 Opération :  
**LA GOUTTE DE VALS LES BAINS**  
 REHABILITATION ET EXTENSION DES THERMES

FACADES OUEST SUD EST

Niveau 0.00 (245.60 NGF)

Echelle : 1/200	Date : <b>Novembre 2017</b>	N°	Indice
Phase : <b>DOSSIER MARCHÉ</b>		06	