




Vue: A-A
Echelle: 1:50

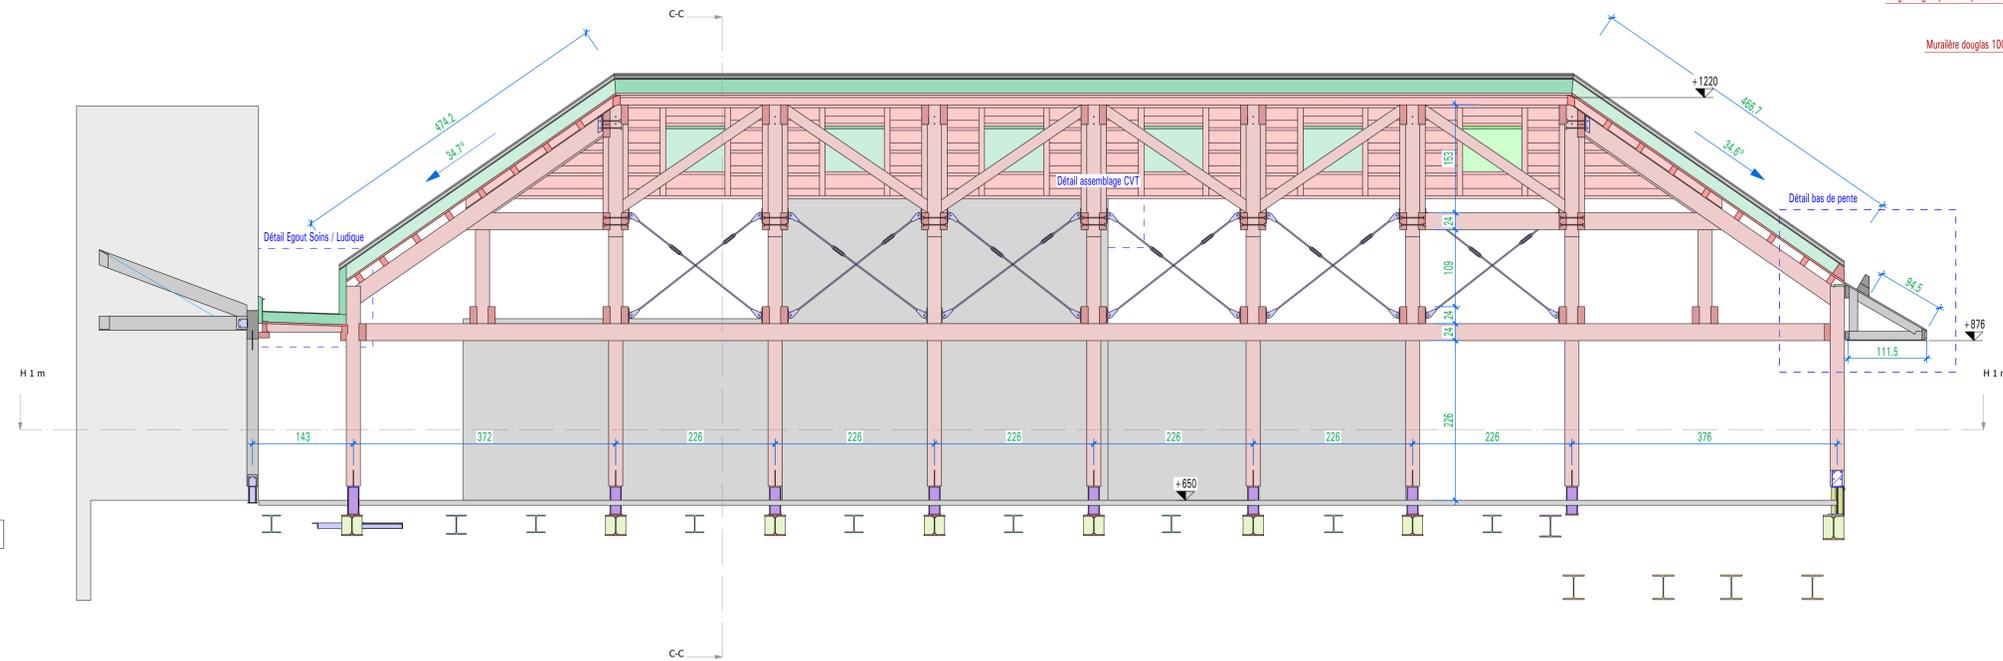


Détail Egot Soins / Ludique : 1/15

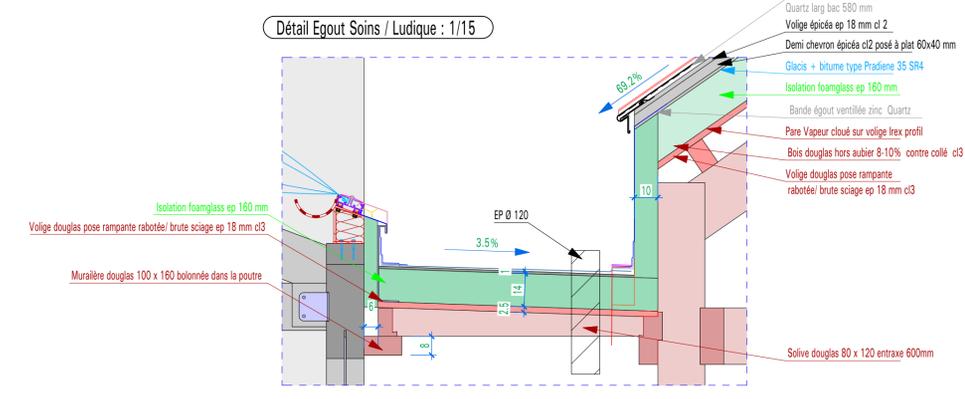


Détail bas de pente : 1/10

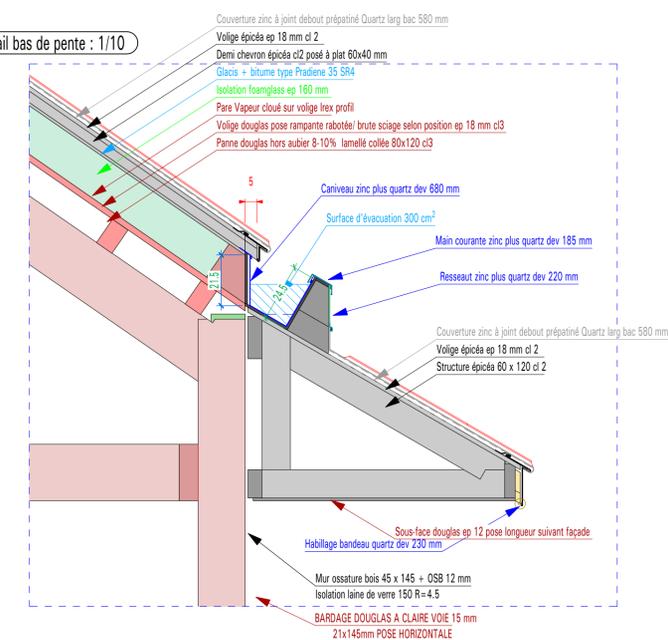


Vue: B-B
Echelle: 1:50

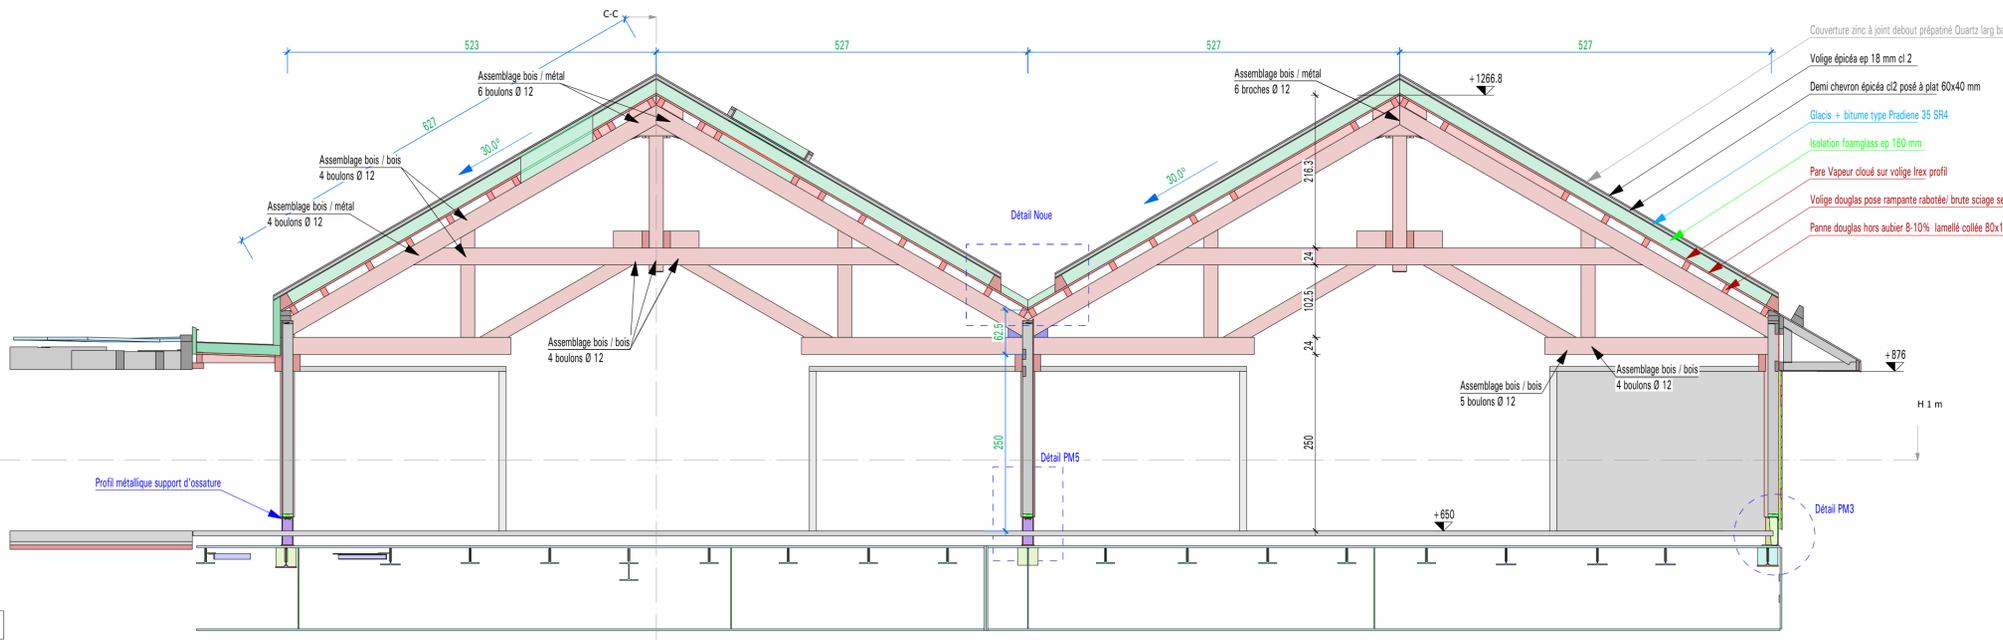

Détail Noue : 1/10

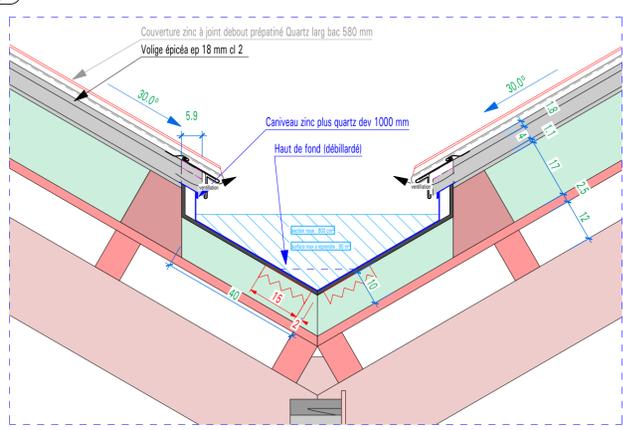

Détail assemblage CVT: 1/10

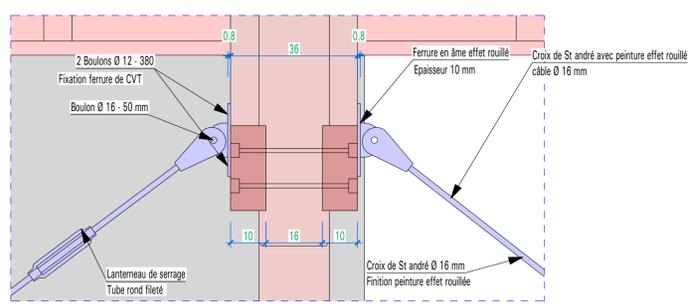







MOULIN Charpente S.A.S
 Z.I chemin Ripotier Haut
 B.P 30
 07208 AUBENAS cedex
 Tél 04.75.93.07.20 . fax 04.75.93.07.17
 contact@moulin-charpente.fr
 be@moulin-charpente.fr

Diffusion	Coordonnées	date, mode
Maître d'ouvrage : SITHERE	mail : ...@... tel : 04.75. ... fax : 04.75. mail, fax, cour.
Maître d'oeuvre : Agence Fabre - Luc Demolombe	mail : ...@... tel : 04.75. ... fax : 04.75. mail, fax, cour.
Bureau Contrôle :	mail : ...@... tel : 04.75. ... fax : 04.75. mail, fax, cour.
BET Structure :	mail : ...@... tel : 04.75. ... fax : 04.75. mail, fax, cour.
.....	mail : ...@... tel : 04.75. ... fax : 04.75. mail, fax, cour.

Thermes Vals Les Bains
Coupe Verticale A et B
 D2017-00066B

Plan EXE	Dessiné par : L.D	Vérfié par : A.P	Visa :
ZS-01	Date : 13/05/2019	Modifications	
a	04/06/19	Supression entrait hammam et câble, MAJ Terrasson	
b	...		
c	...		

De plan est la propriété exclusive de MOULIN Charpente S.A.S., il ne peut être reproduit ou cédé à un tiers

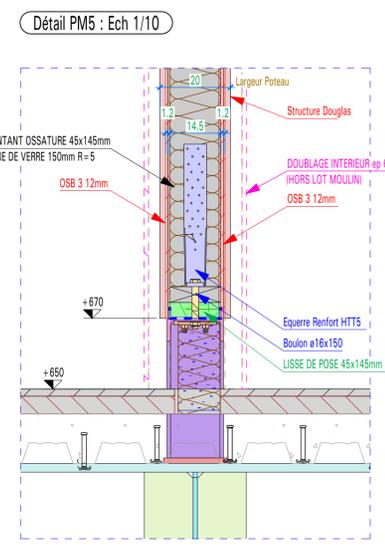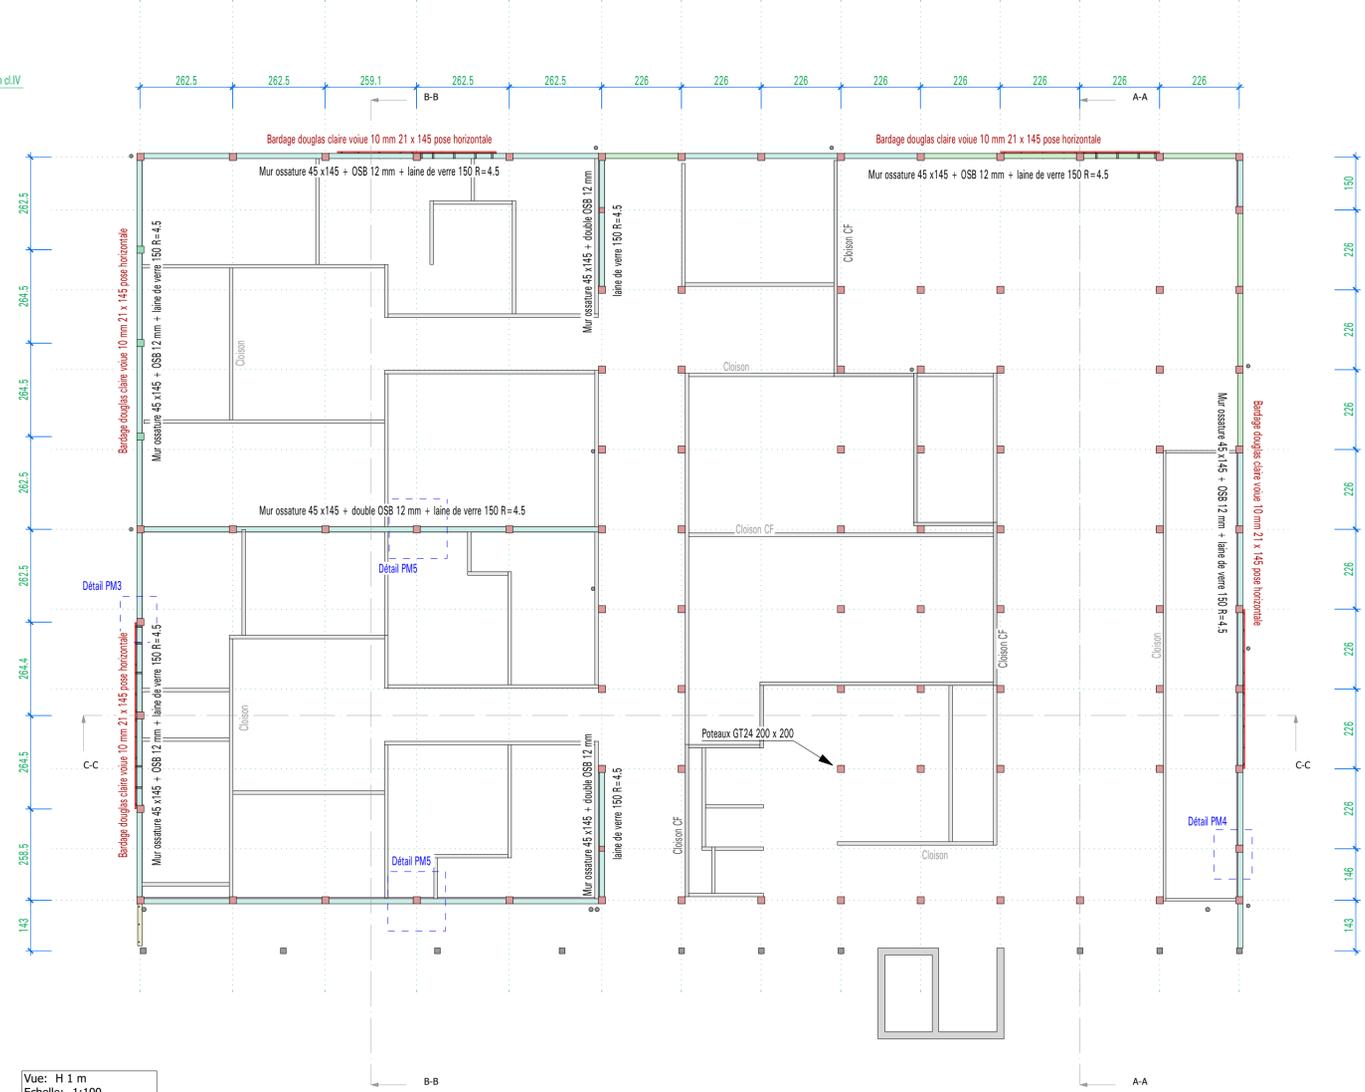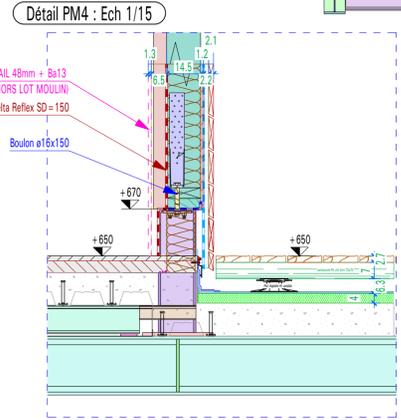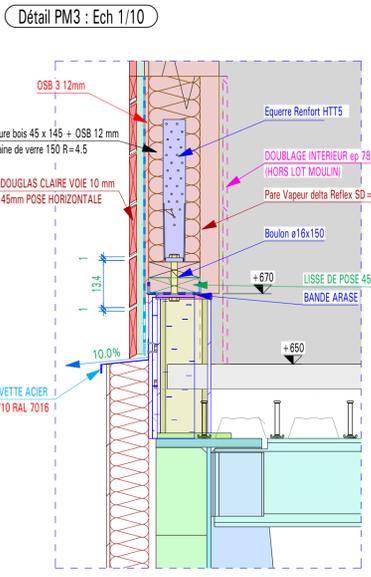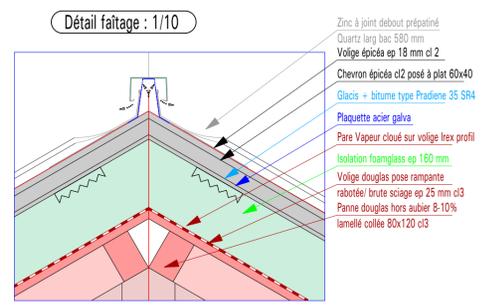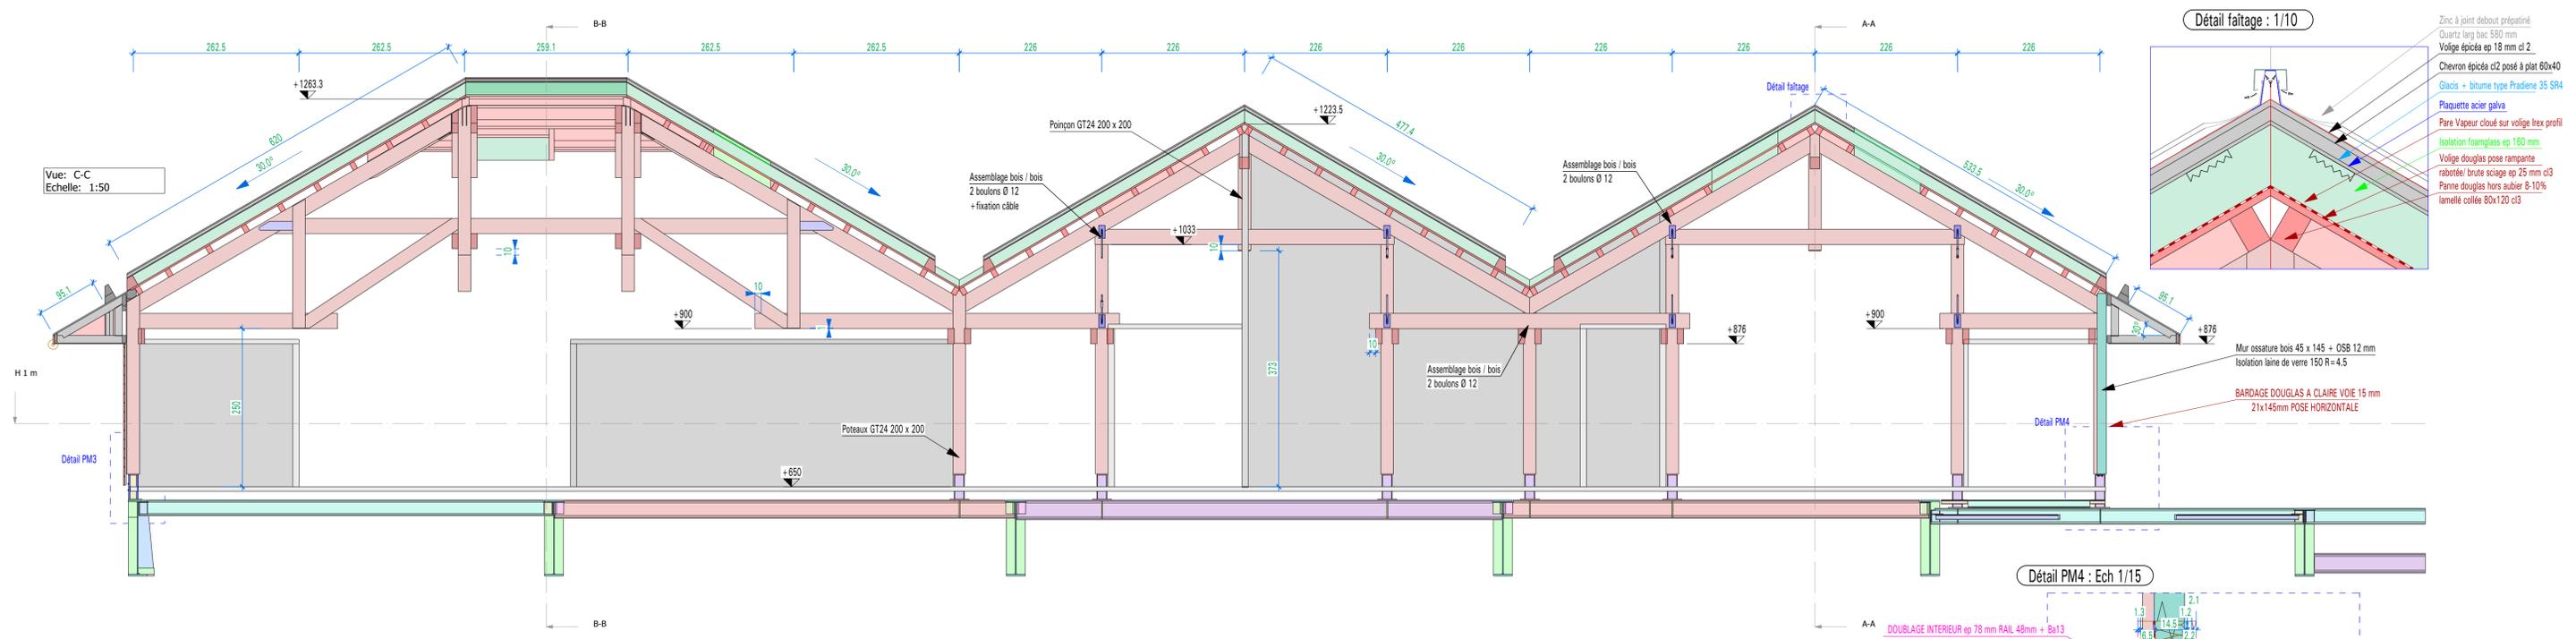


MOULIN Charpente S.A.S
 Z.I chemin Ripotier Haut
 B.P 30
 07208 AUBENAS cedex
 Tél 04.75.93.07.20 . fax 04.75.93.07.17
 contact@moulin-charpente.fr
 be@moulin-charpente.fr

Diffusion	Coordonnées	date, mode
Maître d'ouvrage : SITHERE	mail : ...@... tel : 04.75. ... fax : 04.75.
Maître d'oeuvre : Agence Fabre - Luc Demolombe	mail : ...@... tel : 04.75. ... fax : 04.75. ...	mail, fax, cour.
Bureau Contrôle :	mail : ...@... tel : 04.75. ... fax : 04.75. ...	mail, fax, cour.
BET Structure :	mail : ...@... tel : 04.75. ... fax : 04.75. ...	mail, fax, cour.
.....	mail : ...@... tel : 04.75. ... fax : 04.75. ...	mail, fax, cour.


Thermes Vals Les Bains
Coupe Verticale C
Coupe Horizontale 1 m
 D2017-00066B

Plan EXE	Dessiné par : L.D	Vérifié par : A.P	Visa :
ZS-02	Date : 13/05/2019	Modifications	
a	04/06/19	Suppression entrant hammam et câble, MAJ Terrasson	
b	...		
c	...		


Ce plan est la propriété exclusive de MOULIN Charpente S.A.S., il ne peut être reproduit ou cédé à un tiers

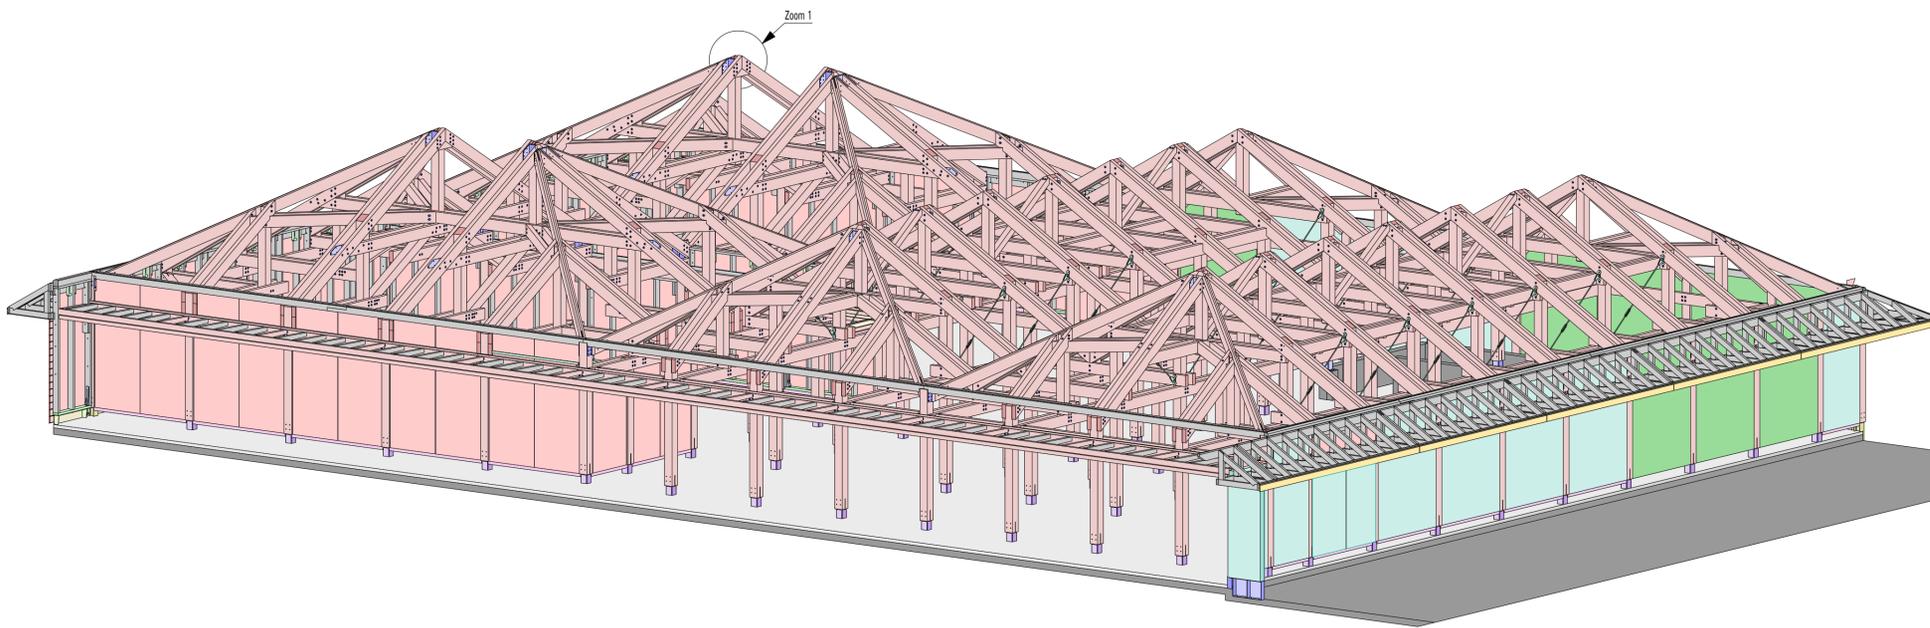


Zoom 1 : Assemblage en tête de croupe du 4 pans

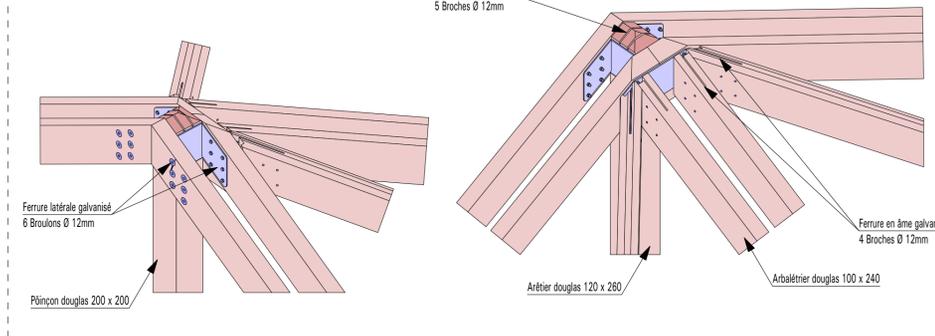

Détail assemblage Ferme 4 pan

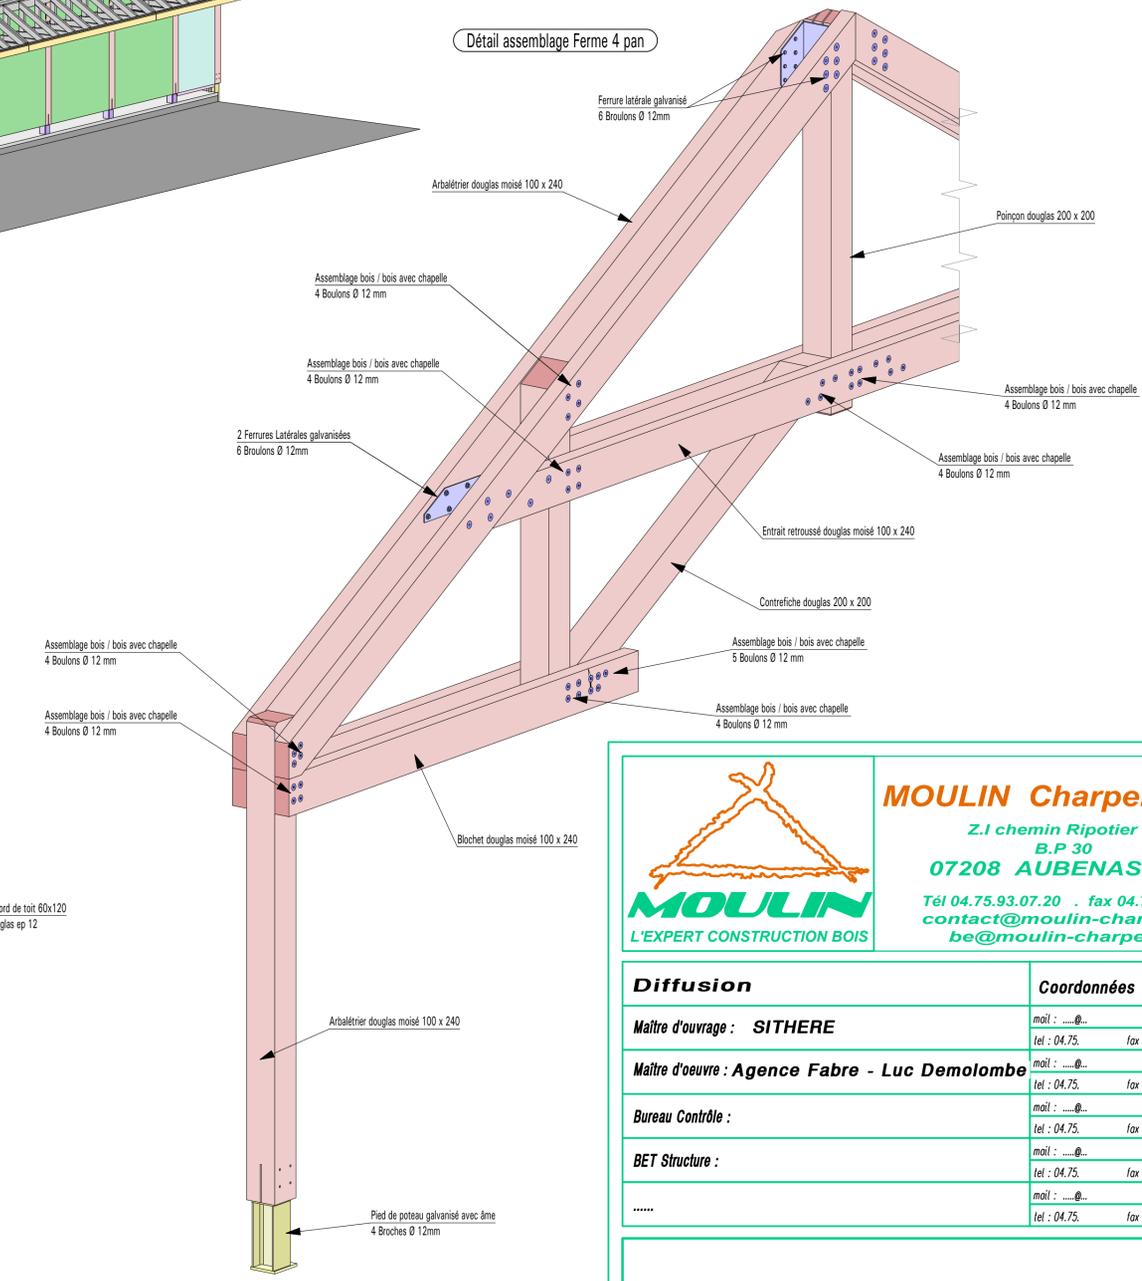

Vue : plan de charpente
Echelle: 1:100

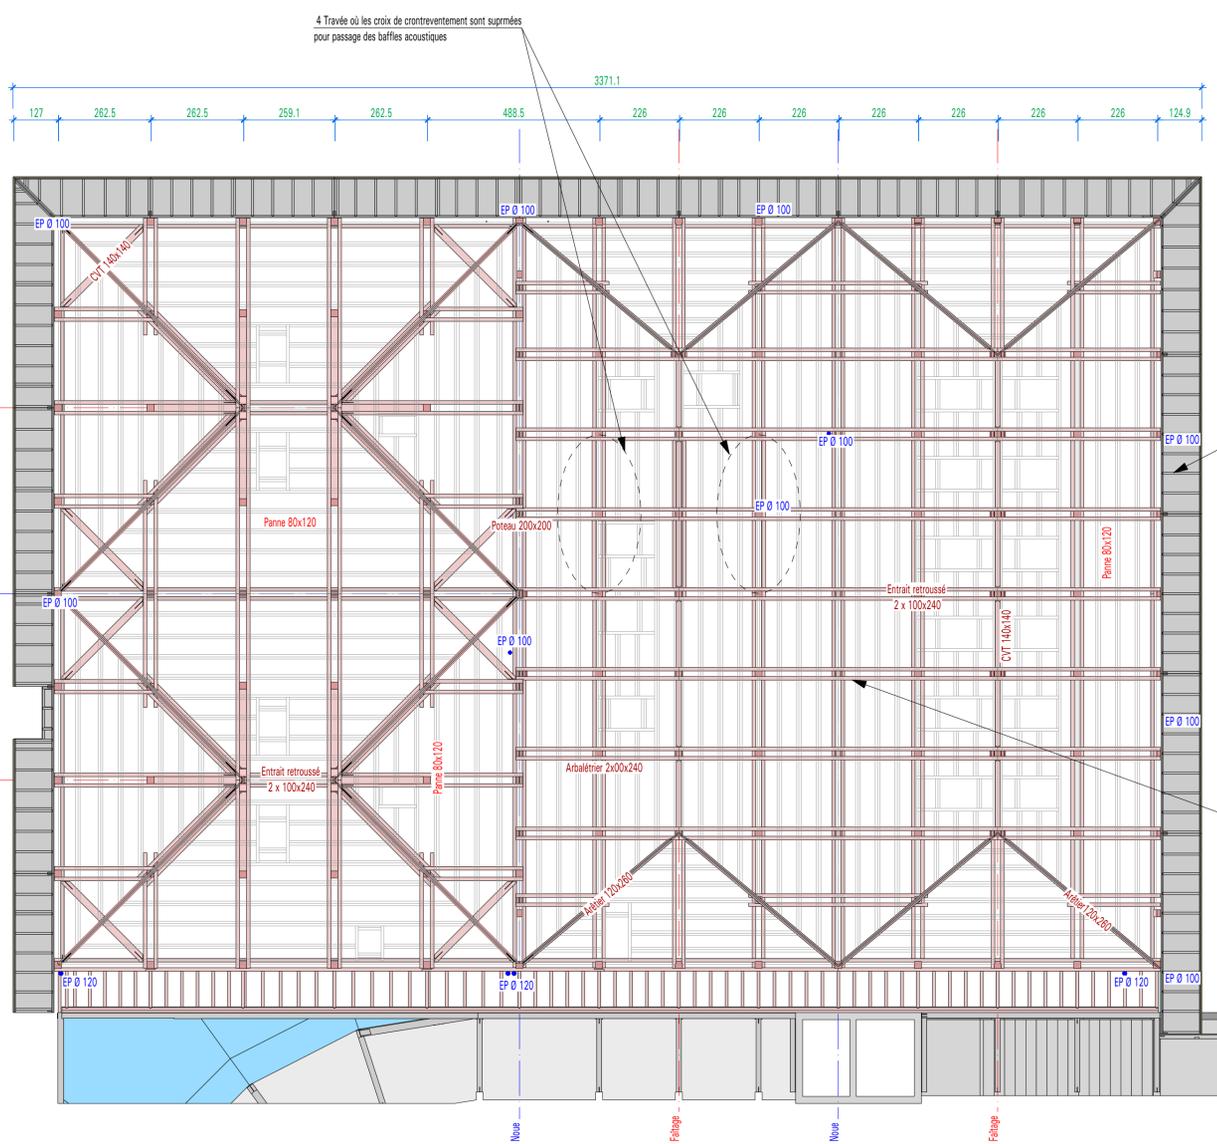

MOULIN Charpente S.A.S
 Z.I chemin Ripotier Haut
 B.P 30
 07208 AUBENAS cedex
 Tél 04.75.93.07.20 . fax 04.75.93.07.17
 contact@moulin-charpente.fr
 be@moulin-charpente.fr

Diffusion	Coordonnées	date, mode
Maître d'ouvrage : SITHERE	mail : ...@... tel : 04.75. ... fax : 04.75. mail, fax, cour.
Maître d'oeuvre : Agence Fabre - Luc Demolombe	mail : ...@... tel : 04.75. ... fax : 04.75. mail, fax, cour.
Bureau Contrôle :	mail : ...@... tel : 04.75. ... fax : 04.75. mail, fax, cour.
BET Structure :	mail : ...@... tel : 04.75. ... fax : 04.75. mail, fax, cour.
.....	mail : ...@... tel : 04.75. ... fax : 04.75. mail, fax, cour.

Thermes Vals Les Bains
Plan de charpente
Axonométrie
 D2017-00066B

Plan EXE	Dessiné par : L.D	Vérifié par : A.P	Visa :
ZS-03	Date : 13/05/2019	Modifications	
a	04/06/19	Supression entrain hammam et câble, MAJ Terrasson	
b	...		
c	...		

De plan est la propriété exclusive de MOULIN Charpente S.A.S., il ne peut être reproduit ou cédé à un tiers