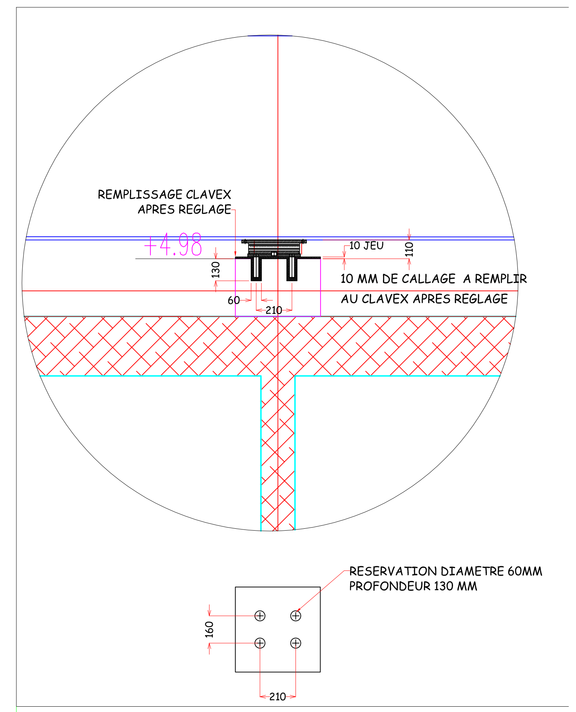

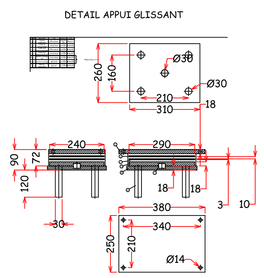

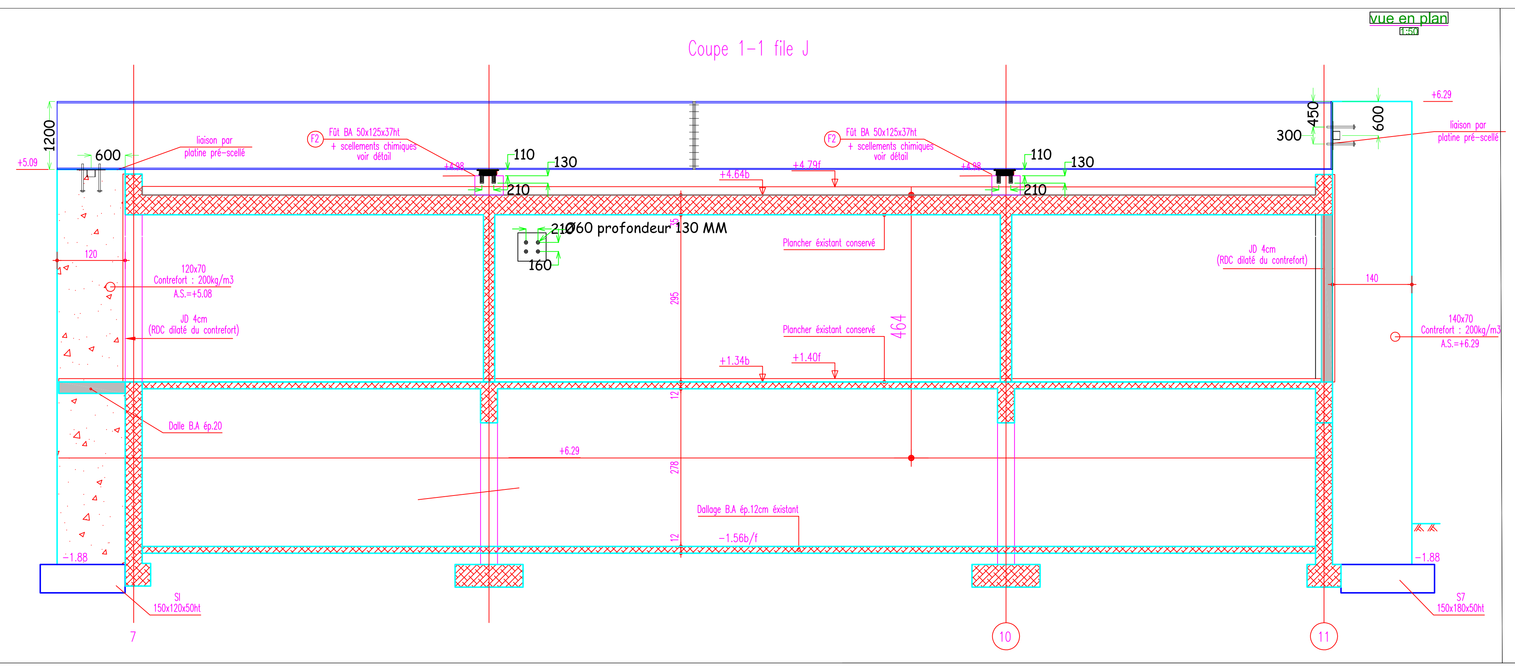

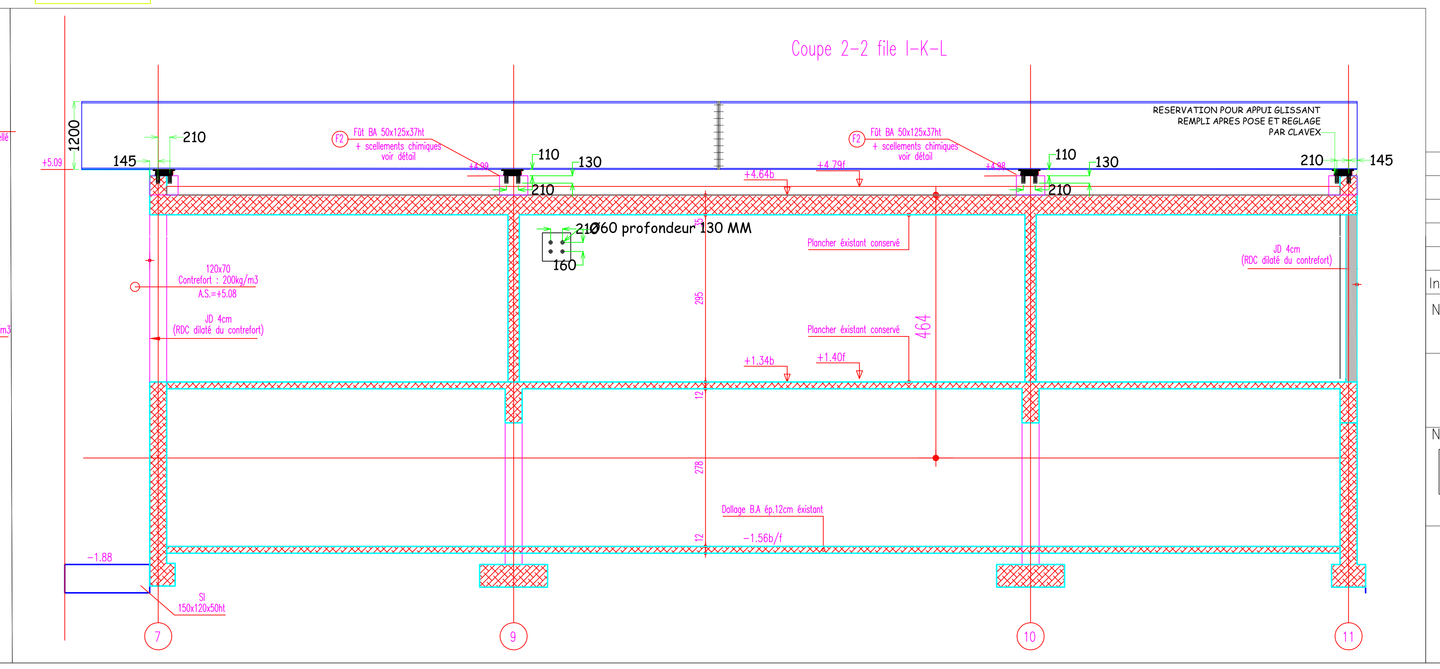

Indice	Description	Date	Par
B	MIS A JOUR SUITE alignement charpente moulin	11/02/19	LI
A	MIS A JOUR SUITE RELEVEE PRESCELLEMETN	06/02/19	LI

Nom de l'affaire:
SITHERE PLANCHER ZONE SOINS

Titre: PLAN IMPLANTATION DES PLOTS BETON POUR APPUI GLISSANT

Numéro de plan: [G3B]

Dessinateur: L ISSARTEL

Date : 21-01-2019

N°affaire: A17-0733

Echelle : 1/50e

VISA CLIENT : (précédée de la mention " Bon pour accord ")

GIRAUD - DELAY
287,route des Blaches
07210 ALISSAS
Tel.: 04 75 66 92 90 Fax: 04 75 64 00 59
Web: www.giraud-delay.com E-mail: contact@giraud-delay.com

---- Constructions Métalliques ----
Couverture - bardage - Métallerie