


Vibrato vertical ep: 44 mm  
 Lattage horizontal BM cl.3 ep: 27 mm  
 Lattage vertical BM cl.3 ep: 10 mm  
 Film pare-pluie  
 OSB 12 mm

Parement plaque de plâtre BA18  
 Rail Placostil 48 mm  
 Isolant 60 mm lambda 0.032  
 Jeu de 5mm  
 Pare-vapeur continu Sd=80m minimum  
 Isolant 120 mm lambda 0.032  
 Ossature BM 45\*120

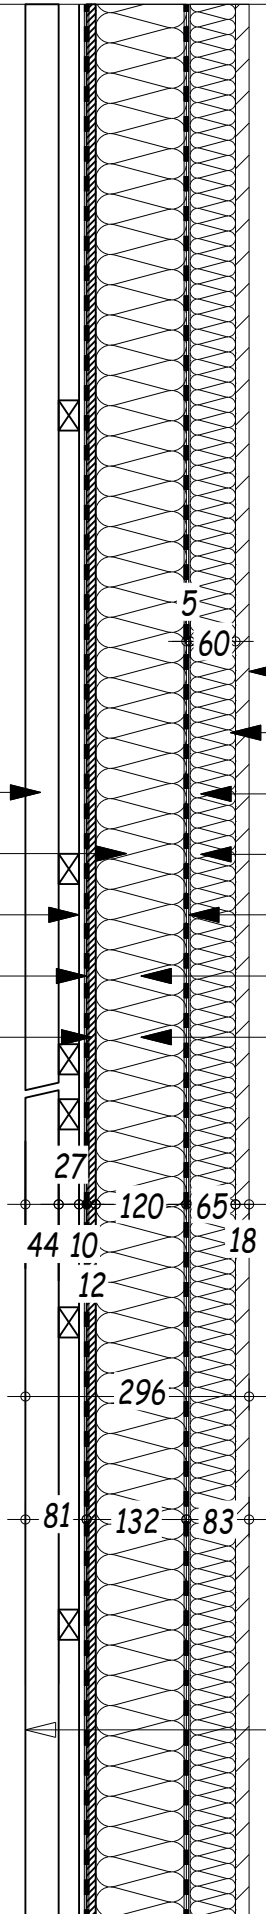

EXT.

INT.

Dimension hors tout du module (4.0m)

Complexe de façade : cas du bardage vertical bois

Dessiné le 23.10.18 par P.M.		Crèche Trousseau	
Vérifié par Y.M. L.			
Folio n°	Ech:	Unité:	
1	1:10	mm	