




COUPE LONGITUDINALE

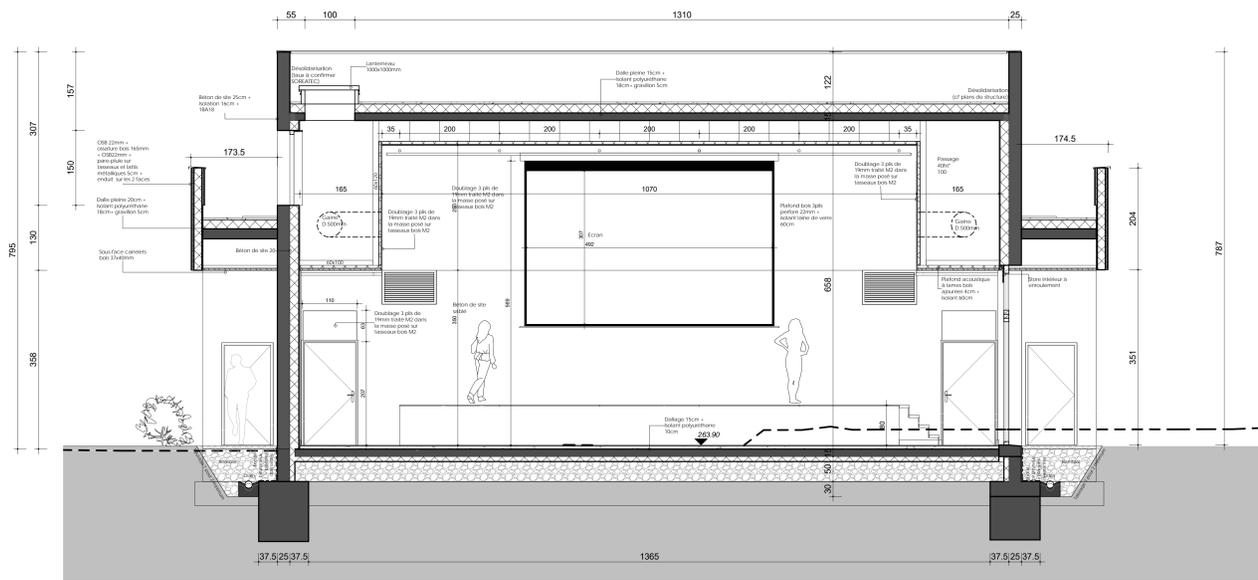

COUPE TRANSVERSALE SUR GRANDE SALLE

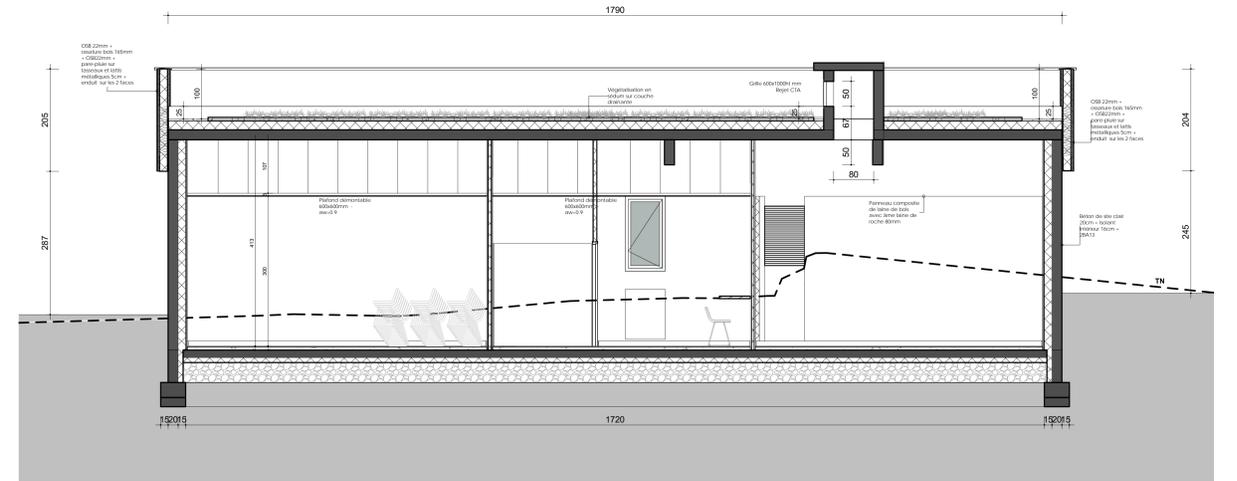

COUPE TRANSVERSALE SUR ARRIERE SALLE

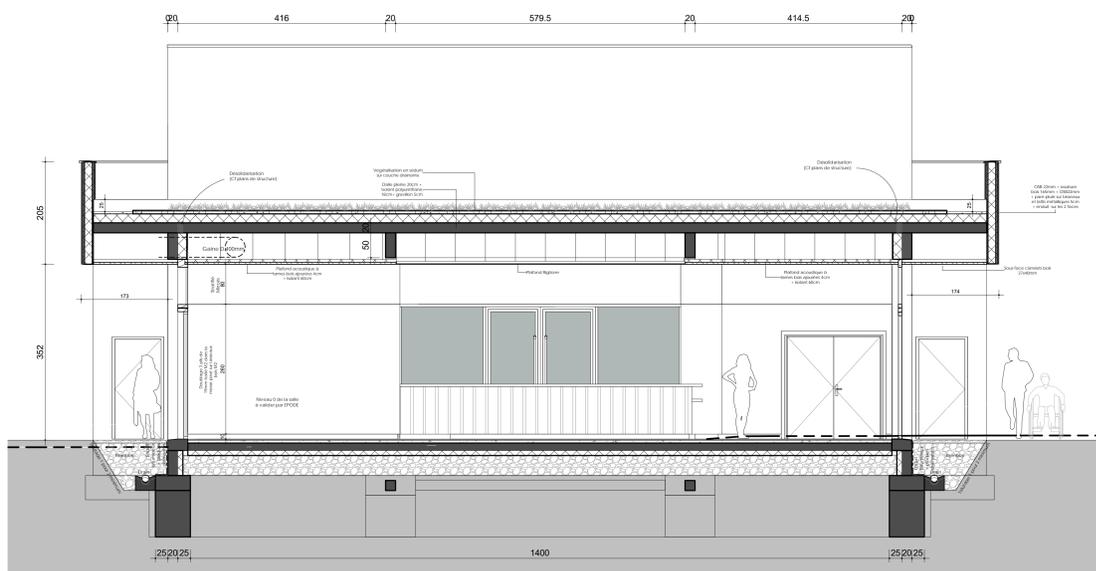

COUPE TRANSVERSALE SUR ACCUEIL

MAITRE D'OUVRAGE
Mairie de SAINT SAUVEUR



Construction d'une salle multi-activités et requalification des espaces publics attenants
5 Rue des Géraniums, 38160 Saint-Sauveur
ERP type Type L : salle polyvalente - Effectif 200 personnes

<p>AN KHA Atelier archi - Architecte / Economiste Adresse : 2 rue de Valenciennes, 69001 GRENOBLE www.ankha.fr Tel : 04 78 44 44 43</p>	<p>épode EPODE - Paysagiste / VRD Adresse : 44 rue Charles Bernheim, 73000 CHAMBERY www.epode.fr Tel : 04 79 33 85 87</p>	<p>OZ le design Atelier de design - Architecte d'intérieur Adresse : 2 rue Louis Laurent, 38000 GRENOBLE www.ozle.design Tel : 04 78 65 65 32</p>
<p>CONTROLE TECHNIQUE SNTCS - 2 rue de Valenciennes, 69001 GRENOBLE Tel : 04 78 44 44 43</p>	<p>SPS SNTCS - 2 rue de Valenciennes, 69001 GRENOBLE Tel : 04 78 44 44 43</p>	<p>GÉOTECHNIQUE SNTCS - 2 rue de Valenciennes, 69001 GRENOBLE Tel : 04 78 44 44 43</p>
<p>BET BETON SNTCS - 2 rue de Valenciennes, 69001 GRENOBLE Tel : 04 78 44 44 43</p>	<p>BET FLUIDES SNTCS - 2 rue de Valenciennes, 69001 GRENOBLE Tel : 04 78 44 44 43</p>	<p>BET ELECTRIQUE SNTCS - 2 rue de Valenciennes, 69001 GRENOBLE Tel : 04 78 44 44 43</p>
<p>ACOUSTIQUE SNTCS - 2 rue de Valenciennes, 69001 GRENOBLE Tel : 04 78 44 44 43</p>	

Indice	Date	Modification

DCE

AFFAIRE : 17	DATE : 23/04/2018	ECHELLE : 1 : 50
03	INDICE :	Coupes