

# MAITRE D'OUVRAGE

Mairie de SAINT SAUVEUR



## Construction d'une salle multi-activités et requalification des espaces publics attenants

5 Rue des Géraniums, 38160 Saint-Sauveur


ERP type Type L : salle polyvalente , Effectif 299 personnes

<b>AN KHA</b>  <b>atelier ankha - Architectes / Economiste</b> <b>Adresse :</b> 2bis rue Michelet, 38000 GRENOBLE <b>www.ankha.fr</b> tél: 04 76 48 64 53	<b>épode</b> <small>Territoire (D) - Aménagements</small>  <b>EPODE - Paysagistes / VRD</b> <b>Adresse :</b> 44 rue Charles Montreuil, 73000 CHAMBERY <b>www.epode.eu</b> tél: 04 79 69 85 87	<b>OZ le design</b> ● ● ● design ● ● ● architecture d'intérieur ● ● ● signalétique  <b>OZ le design - Architectes d'intérieur</b> <b>Adresse :</b> 2 rue Saint Laurent, 38000 GRENOBLE <b>www.ozledesign.com</b> tél: 06 62 85 63 32
<b>CONTROLE TECHNIQUE</b> ALPES CONTROLES , 166 rue du Rocher de Lorzier, 38430 MOIRANS 04 76 91 37 90	<b>SPS</b> ALPES CONTROLES , 166 rue du Rocher de Lorzier, 38430 MOIRANS 04 76 91 37 90	<b>GEOTECHNICIEN</b> EGSOL , 6 rue des Essarts, 38610 GIERES 04 76 42 63 69
<b>BET BETON</b> SOREATEC , 2 rue de la viscosse, 38130 ECHIROLLES 04 76 49 09 17	<b>BET FLUIDES</b> CLIMATIC , 30 boulevard Gambetta, 38000 GRENOBLE 09 63 03 35 84	<b>BET ELECTRICITE</b> INGELEC , 300 rue Albert Reynier, 38140 IZEAUX 04 76 05 80 21
<b>ACOUSTICIEN</b> Rez'On , PAE de la Filière, 74370 VILLAZ 04 50 51 05 00		



Indice	Date	Modification

## DCE


<b>AFFAIRE :</b> 17	<b>DATE :</b> 23/04/2018	<b>ECHELLE :</b>
<b>05</b> N°	<b>INDICE :</b>	<b>Carnet de détail architecte</b>

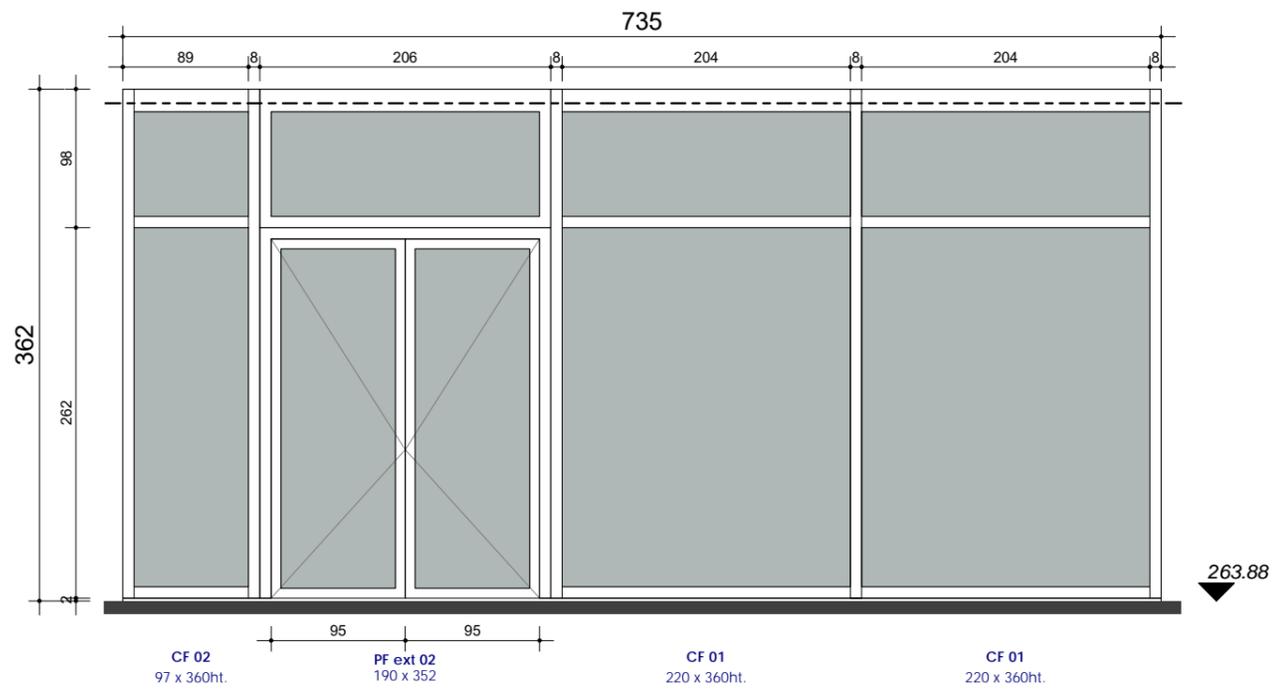




Mur rideau Accueil - Façade NE

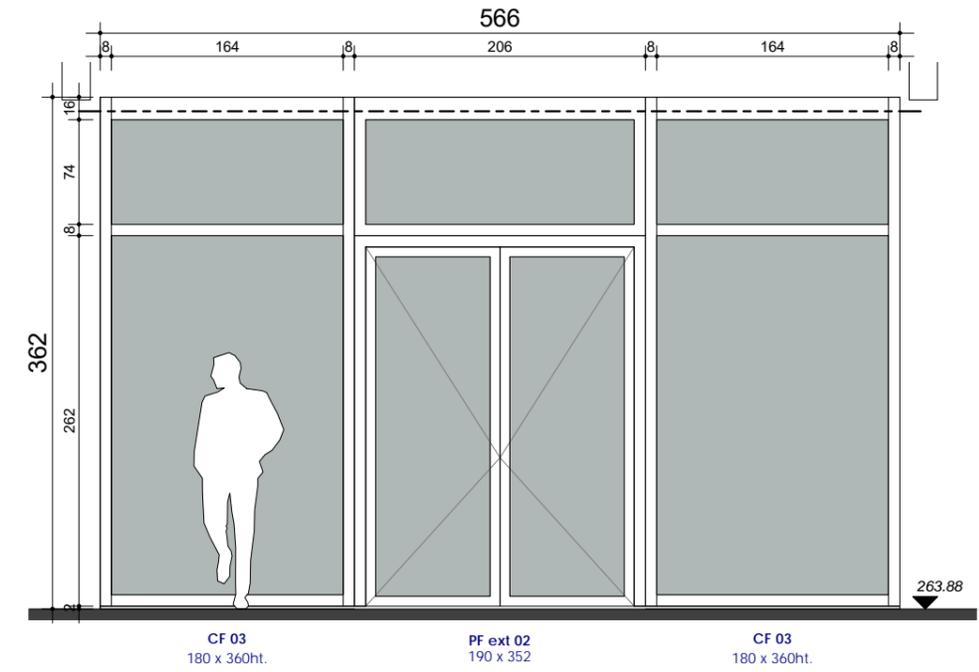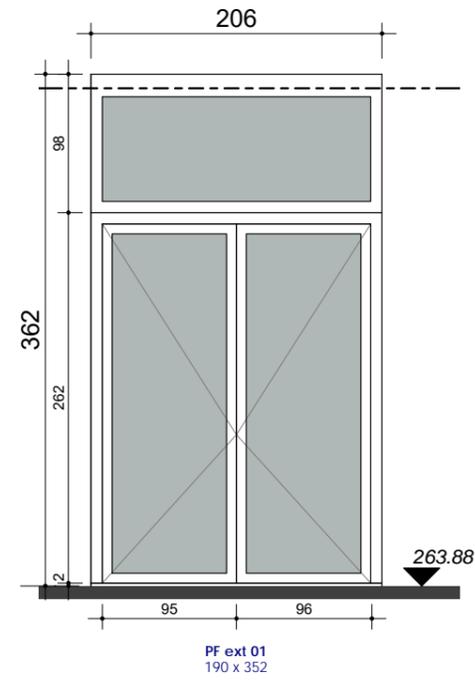

Mur rideau Accueil - Façade SE

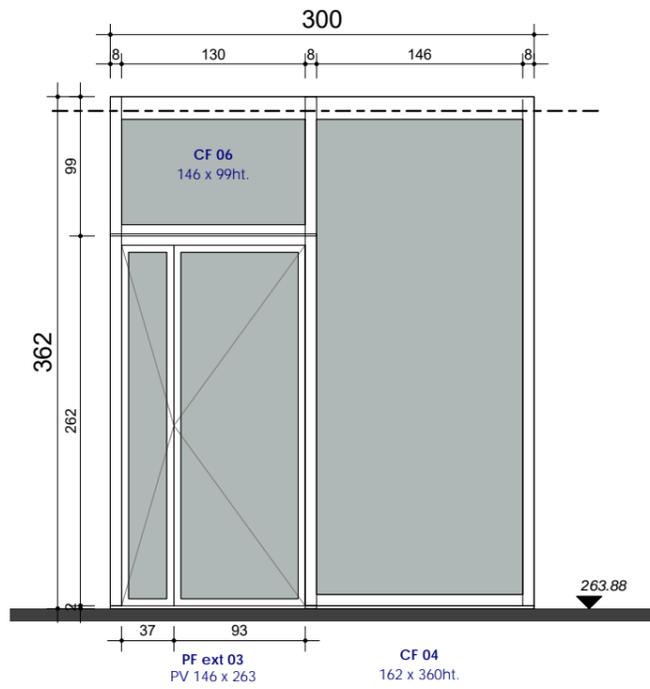

Mur rideau Accueil - Façade SO

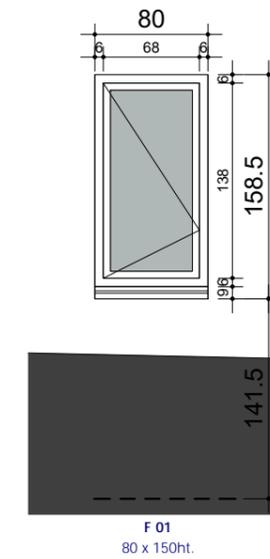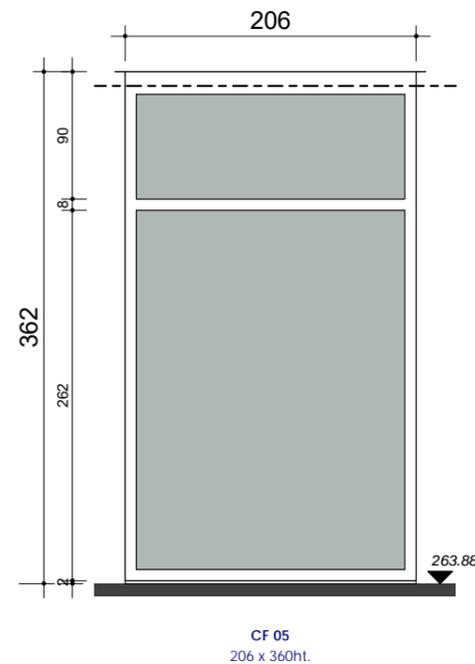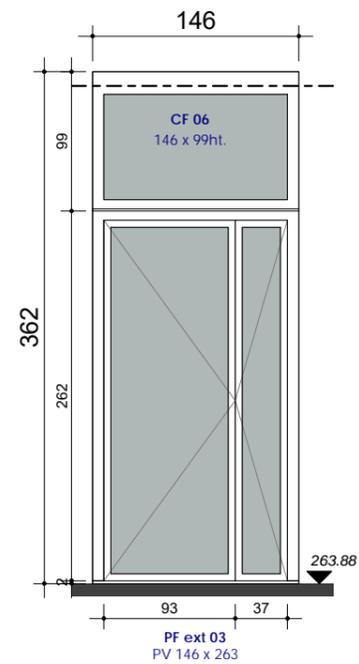

**Mairie de SAINT SAUVEUR**  
 Construction d'une salle multi-activités et requalification des espaces publics attenants  
 5 Rue des Géranius, 38160 Saint-Sauveur  
**Carnet de menuiseries extérieures**

AFFAIRE : 17		PHASE : DCE	DATE : 23/04/2018	ECH : 1 : 50
<b>D01</b>	atelier ankha			<b>AN KHA</b>
N°	INDICE :	Adresse : 2bis rue Michelet, 38000 GRENOBLE www.ankha.fr / tél: 04 76 48 64 53		

### Nomenclature des portes intérieures

Commentaires	Marque de type	Identifiant	Largeur	Hauteur	Protection contre l'incendie	Affaiblissement acoustique	Bute porte	Ferme porte	Serrure	Condamnation	Manoeuvre	Finition
1	PP int 04	PPint04b	123	205	CF1/2h	/	Oui	Oui	Bec de canne	Cylindre à bouton moleté	Double béquille	Placage Bois type Oberflex ou équivalent
2	PP int 06	PPint06a	93	205	CF1/2h	/	Oui	Oui	Bec de canne	Cylindre à bouton moleté	Double béquille	Placage Bois type Oberflex ou équivalent
3	PP int 06	PPint06b	93	205	CF1/2h	/	Oui	Oui	Bec de canne	Cylindre à bouton moleté	Double béquille	Placage Bois type Oberflex ou équivalent
4	PP int 08	PPint08a	93	205	/	Ra>30db	Oui	Oui	Bec de canne	Sans condamnation	Simple béquille	Placage Bois type Oberflex ou équivalent
5	PP int 02	PPint02d	93	205	/	/	Oui	Non	Bec de canne	Verrou décondamnable	Double béquille	Stratifié type papago Polyrey ou équivalent
6	PP int 07	PPint07b	83	205	/	/	Oui	Non	Bec de canne	Verrou décondamnable	Double béquille	Stratifié type papago Polyrey ou équivalent
7	PP int 07	PPint07a	83	205	/	/	Oui	Non	Bec de canne	Verrou décondamnable	Double béquille	Stratifié type papago Polyrey ou équivalent
8	PP int 05	PPint05b	83	205	CF1/2h	/	Oui	Oui	Bec de canne	Cylindre double	Double béquille	Placage Bois type Oberflex ou équivalent
9	PP int 10	PPint10a	83	205	CF1/2h	Ra>40db	Oui	Oui	Bec de canne	Cylindre double	Double béquille	Stratifié type papago Polyrey ou équivalent
10	PP int 09	PPint09a	186	205	CF1/2h à valider	Ra>40db	Oui	Oui	Rouleau	Cylindre double	Bâtons de maréchal	Placage Bois type Oberflex ou équivalent
11	PP int 11	PPint11a	103	205	CF1/2h	Ra>40db	Oui	Oui	Bec de canne	Cylindre double	Double béquille	Placage Bois type Oberflex ou équivalent
12	PP int 11	PPint11d	103	205	CF1/2h	Ra>40db	Oui	Oui	Bec de canne	Cylindre double	Double béquille	Placage Bois type Oberflex ou équivalent
13	PP int 11	PPint11c	103	205	CF1/2h	Ra>40db	Oui	Oui	Bec de canne	Cylindre double	Double béquille	Placage Bois type Oberflex ou équivalent
14	PP int 11	PPint11b	103	205	CF1/2h	Ra>40db	Oui	Oui	Bec de canne	Cylindre à bouton moleté	Double béquille	Stratifié type papago Polyrey ou équivalent
15	PP int 01	PPint01	93	205	CF1/2h	Ra>35db	Oui	Oui	Bec de canne	Cylindre à bouton moleté	Double béquille	Stratifié type papago Polyrey ou équivalent
16	PP int 04	PPint04c	123	205	CF1/2h	/	Oui	Oui	Bec de canne	Cylindre à bouton moleté	Double béquille	Stratifié type papago Polyrey ou équivalent
17	PP int 02	PPint02c	93	205	/	/	Oui	Non	Bec de canne	Cylindre simple	Simple béquille	Stratifié type papago Polyrey ou équivalent
18	PP int 04	PPint04a	123	205	CF1/2h	/	Oui	Oui	Bec de canne	Sans condamnation	Double béquille	Stratifié type papago Polyrey ou équivalent
19	PP int 02	PPint02b	93	205	/	/	Oui	Non	Bec de canne	Verrou décondamnable	Double béquille	Stratifié type papago Polyrey ou équivalent
20	PP int 02	PPint02a	93	205	/	/	Oui	Non	Bec de canne	Verrou décondamnable	Double béquille	Stratifié type papago Polyrey ou équivalent
21	PP int 12	PP int 12	103	195	/	/	Non	Non	Bec de canne	Cylindre simple	Simple béquille	Placage Bois type Oberflex ou équivalent
22	PP int 03	PPint03a	33	195	/	/	Non	Non	Bec de canne	Cylindre simple	Simple béquille	Placage Bois type Oberflex ou équivalent
23	PV int 01	PVint 01a	110	260	CF1/2h	Ra>40db	Oui	Non	Bec de canne	Cylindre double	Double béquille	Vitrophanie
24	PV int 01	PVint 01b	110	260	CF1/2h	Ra>40db	Oui	Non	Bec de canne	Cylindre double	Double béquille	Vitrophanie

### Nomenclature des Chassis fixes + fenêtres de toit


Marque de type	Identifiant	Niveau	Largeur	Hauteur
CF 01	CF 01a	Niveau 00	220	360
CF 01	CF 01b	Niveau 00	220	360
CF 02	CF 02a	Niveau 00	97	360
CF 03	CF 03a	Niveau 00	180	360
CF 03	CF 03b	Niveau 00	180	360
CF 04	CF 04a	Niveau 00	162	360
CF 05	CF 05a	Niveau 00	206	360
CF 05	CF 05b	Niveau 00	206	360
CF 05	CF 05c	Niveau 00	206	360
CF 05	CF 05d	Niveau 00	206	360
CF 06	CF 06a	Niveau 00	146	99
CF 06	CF 06b	Niveau 00	146	99
F 01	F 01a	Niveau 00	80	150
FT 01	FT 01a	Niveau 2	100	100
FT 01	FT 01b	Niveau 1	100	100

### Nomenclature des portes fenêtres et portes pleines extérieures


Marque de type	Identifiant	Niveau	Largeur	Hauteur
Niveau 00				
PF ext 01	PFext 01a	Niveau 00	190	352
PF ext 01	PFext 01b	Niveau 00	190	352
PF ext 01	PFext 01c	Niveau 00	190	352
PF ext 01	PFext 01d	Niveau 00	190	352
PF ext 02	PFext 02a	Niveau 00	190	352
PF ext 02	PFext 02b	Niveau 00	190	352
PF ext 03	PFext 03a	Niveau 00	146	263
PF ext 03	PFext 03b	Niveau 00	146	263
PP ext 01	PPext 01a	Niveau 00	103	205
PP ext 01	PPext 01b	Niveau 00	103	205
Niveau 1				
PP ext 02	PP ext 02	Niveau 1	93	150

**Mairie de SAINT SAUVEUR**  
Construction d'une salle multi-activités et requalification des espaces publics attenants  
5 Rue des Géraniums, 38160 Saint-Sauveur  
**Nomenclature de menuiseries int/ext**


AFFAIRE : 17		PHASE : DCE	DATE : 23/04/2018	ECH :	<b>ANKHA</b>
<b>D02</b>	INDICE :	<b>atelier ankha</b>			
N°		Adresse : 2bis rue Michelet, 38000 GRENOBLE www.ankha.fr / tél: 04 76 48 64 53			

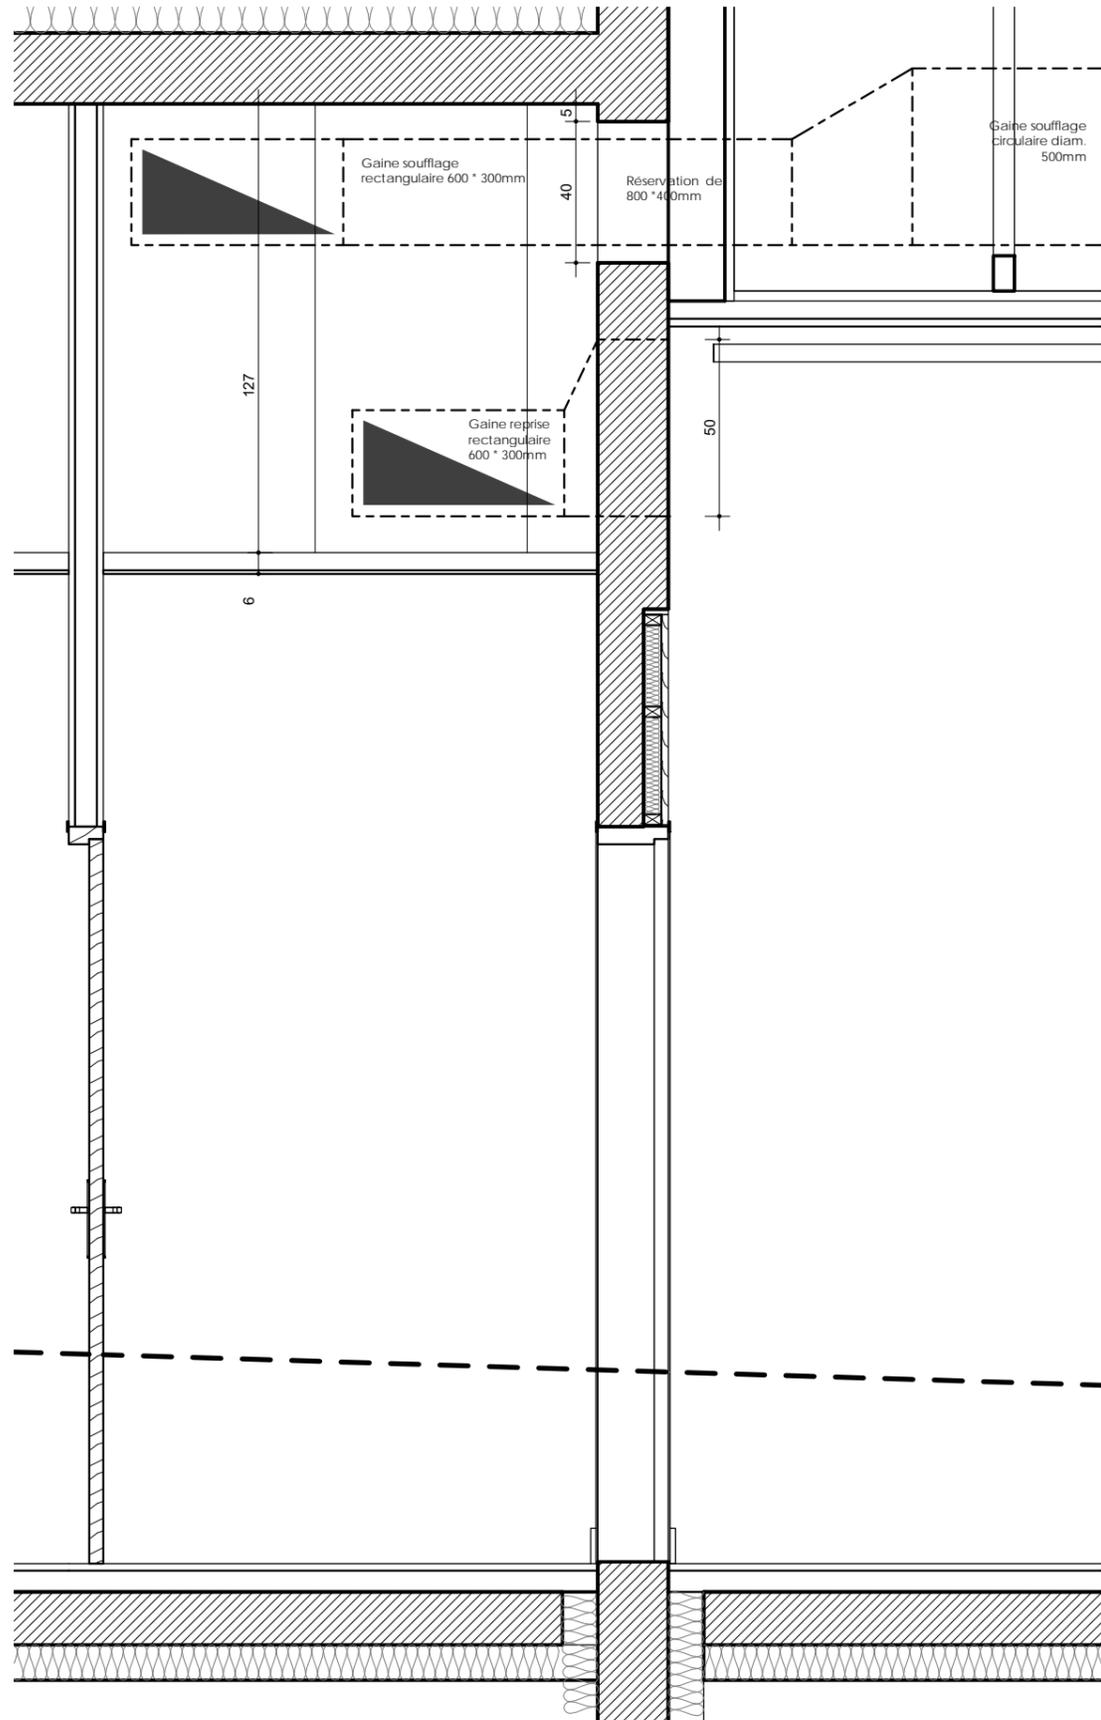

Détail passage gaine circulation arrière scène

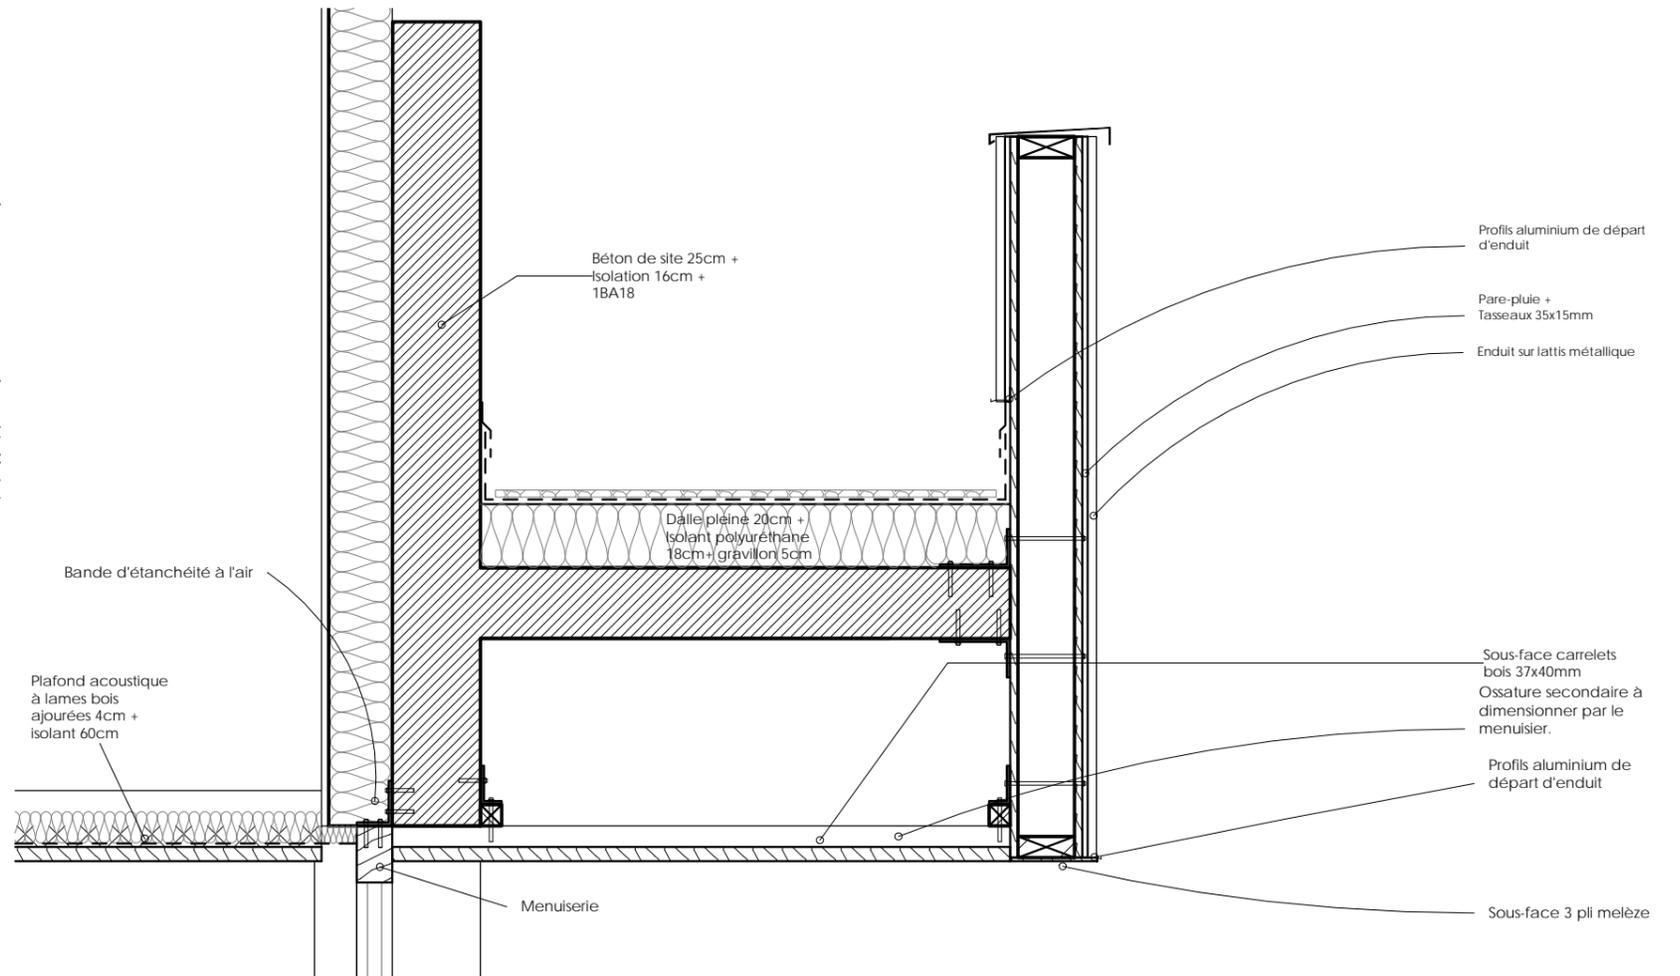

Détail Bandeau

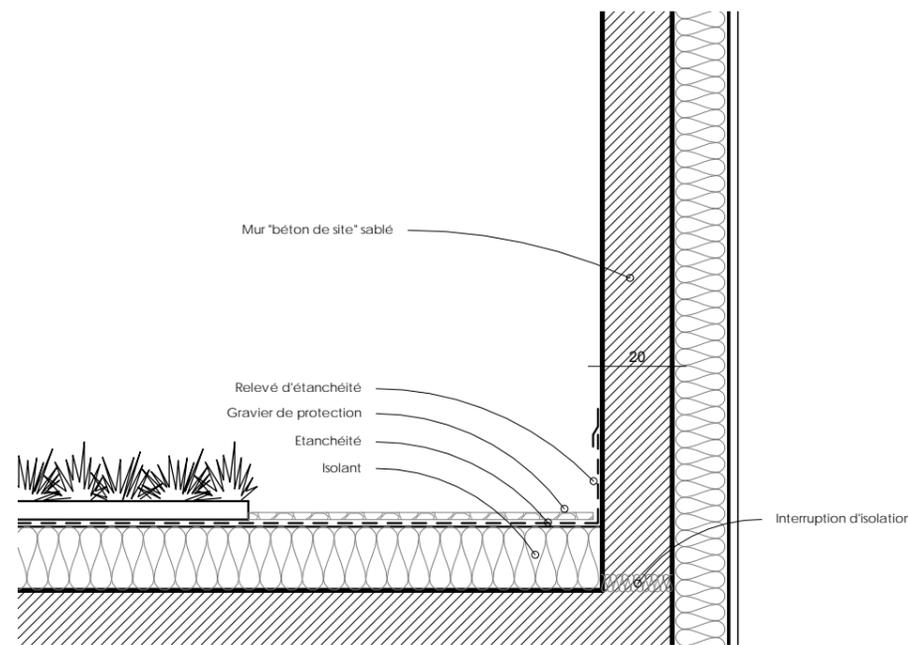


Détail Relevé d'étanchéité sur béton de site


**Mairie de SAINT SAUVEUR**  
 Construction d'une salle multi-activités et requalification des espaces publics attenants  
 5 Rue des Géraniums, 38160 Saint-Sauveur  
**Détails constructifs**

AFFAIRE : 17		PHASE : DCE	DATE : 23/04/2018	ECH : 1 : 20
<b>D03</b>	<b>atelier ankha</b>			
N°	INDICE :	Adresse : 2bis rue Michelet, 38000 GRENOBLE www.ankha.fr / tél: 04 76 48 64 53		




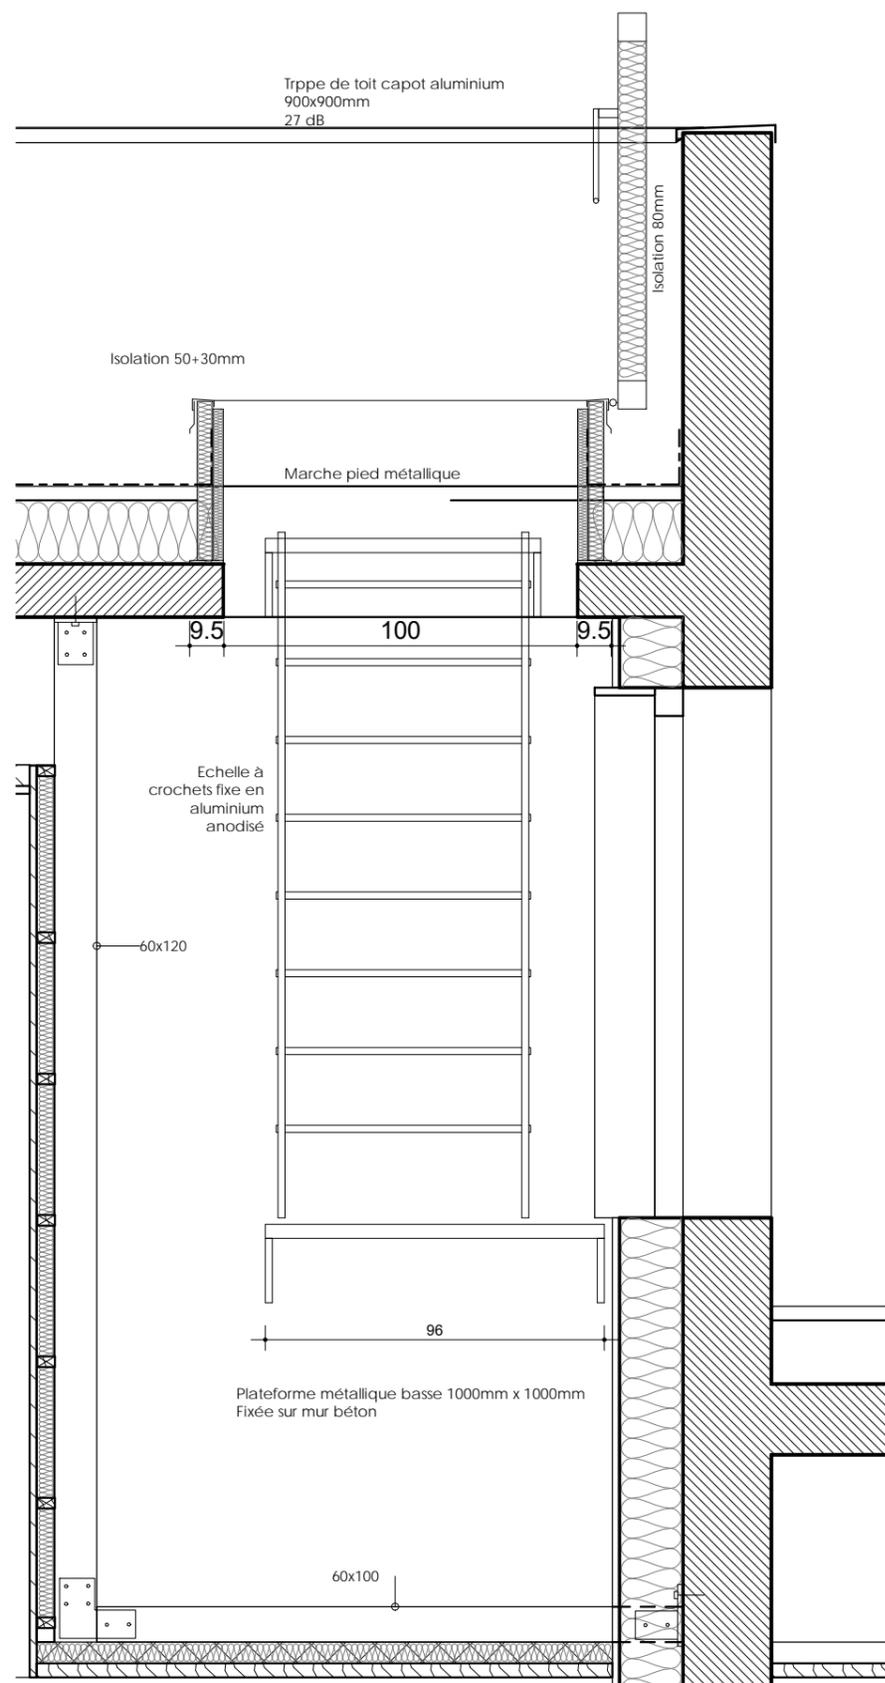

COUPE SUR LANTERNEAU D'ACCES EN TOITURE HAUTE - 1/20eme

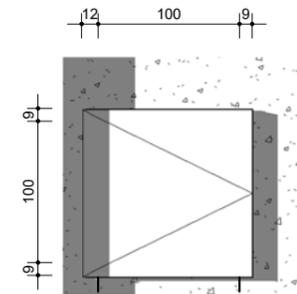



LANTERNEAU TOITURE HAUTE - 1/50eme

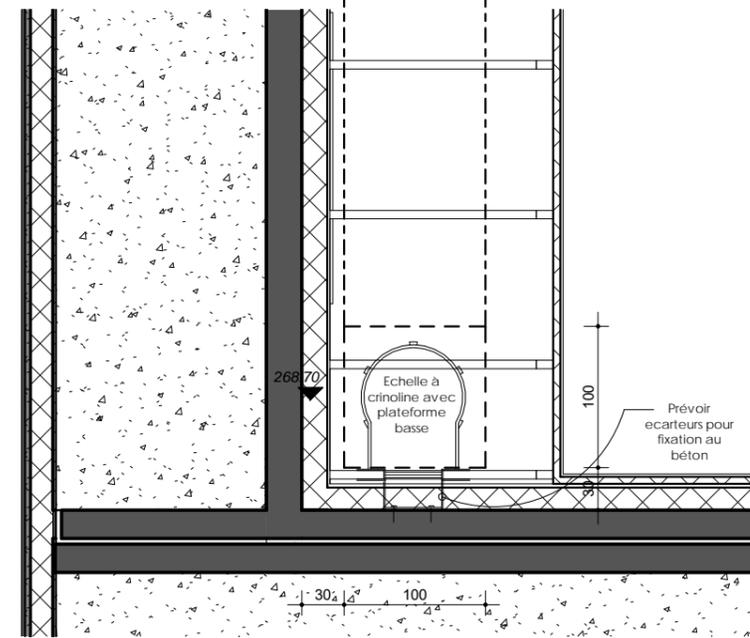

PLAN TOITURE BASSE ACCES TOITURE HAUTE - 1/50eme

**Mairie de SAINT SAUVEUR**  
 Construction d'une salle multi-activités et requalification des espaces publics attenants  
 5 Rue des Géraniums, 38160 Saint-Sauveur  
**Détail Accès toiture**


AFFAIRE : 17		PHASE : DCE	DATE : 23/04/2018	ECH : Comme indiqué
<b>D04</b>	INDICE :		<b>atelier ankha</b>	<b>ANKHA</b>
N°			Adresse : 2bis rue Michelet, 38000 GRENOBLE www.ankha.fr / tél: 04 76 48 64 53	

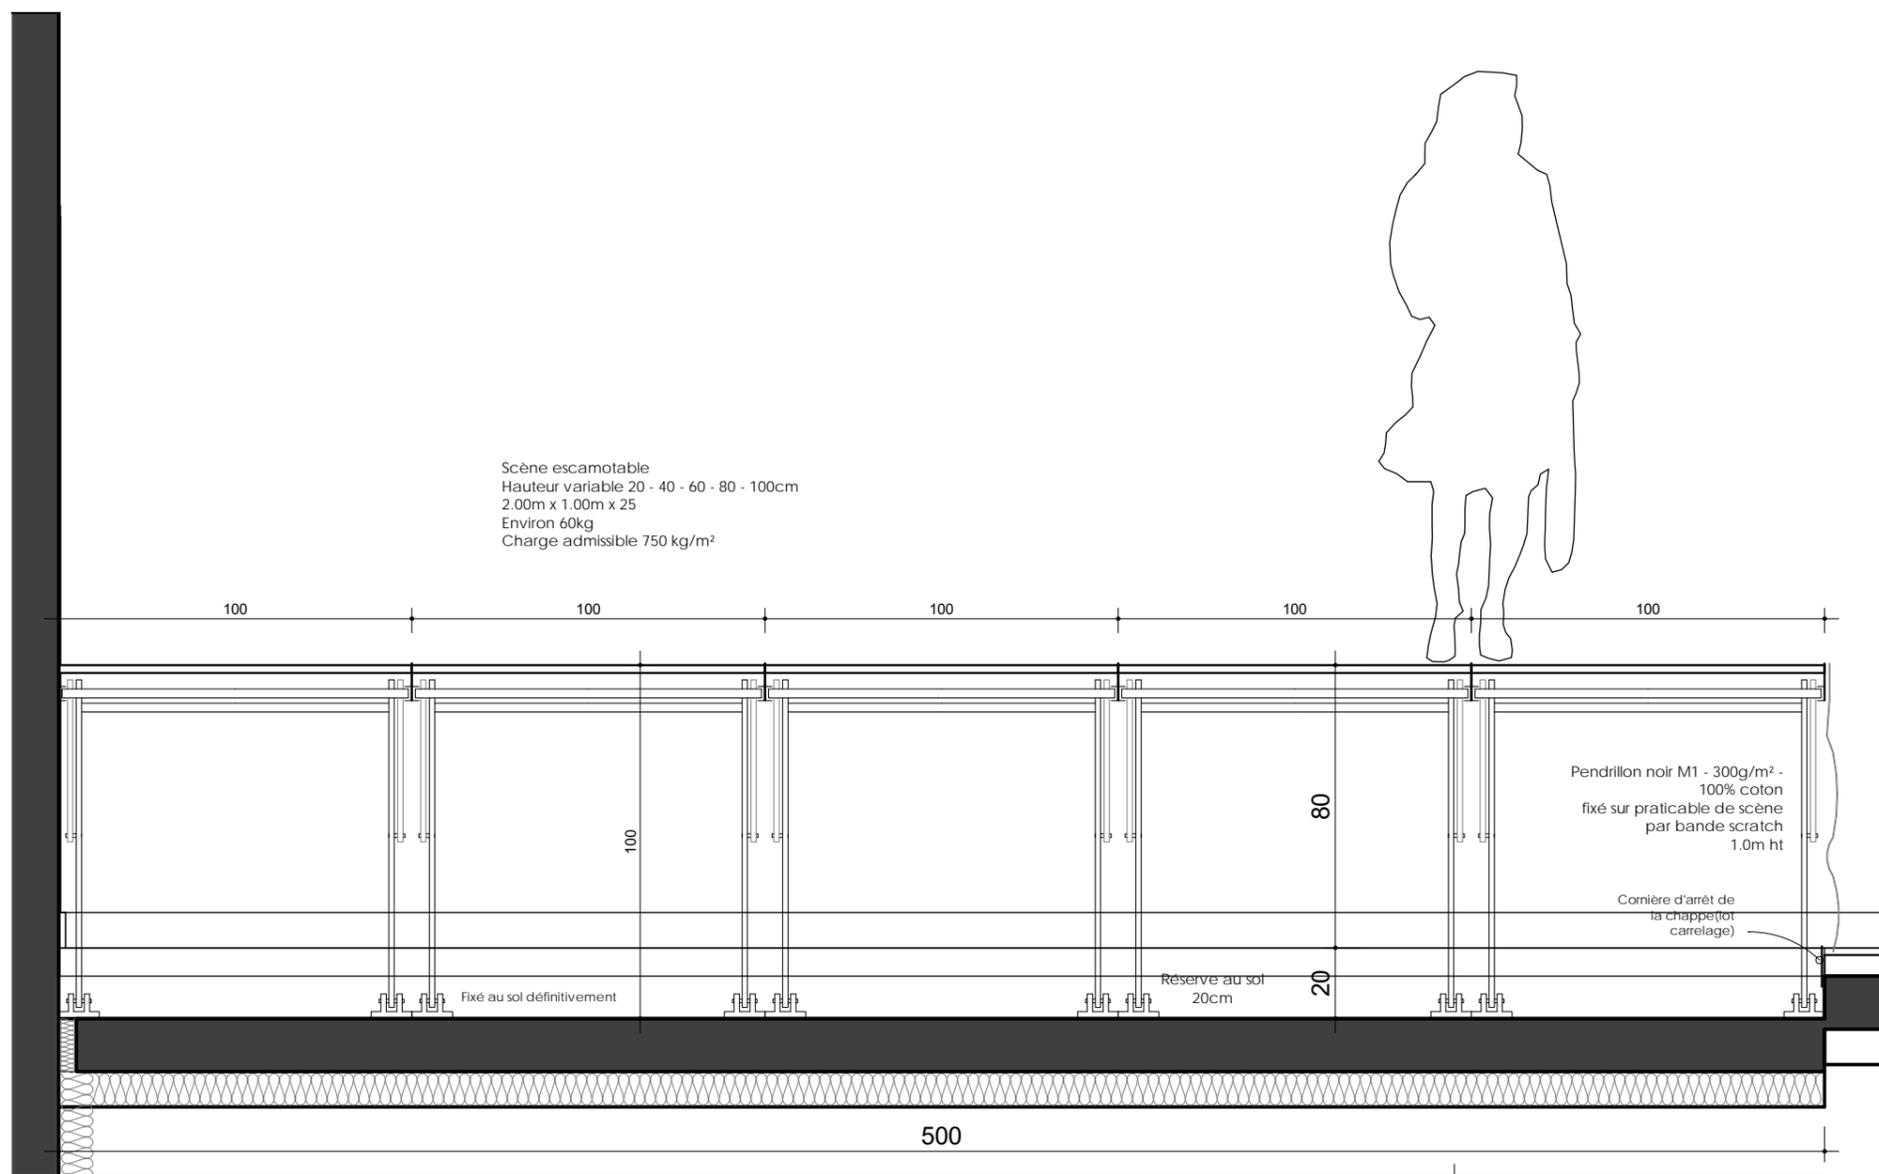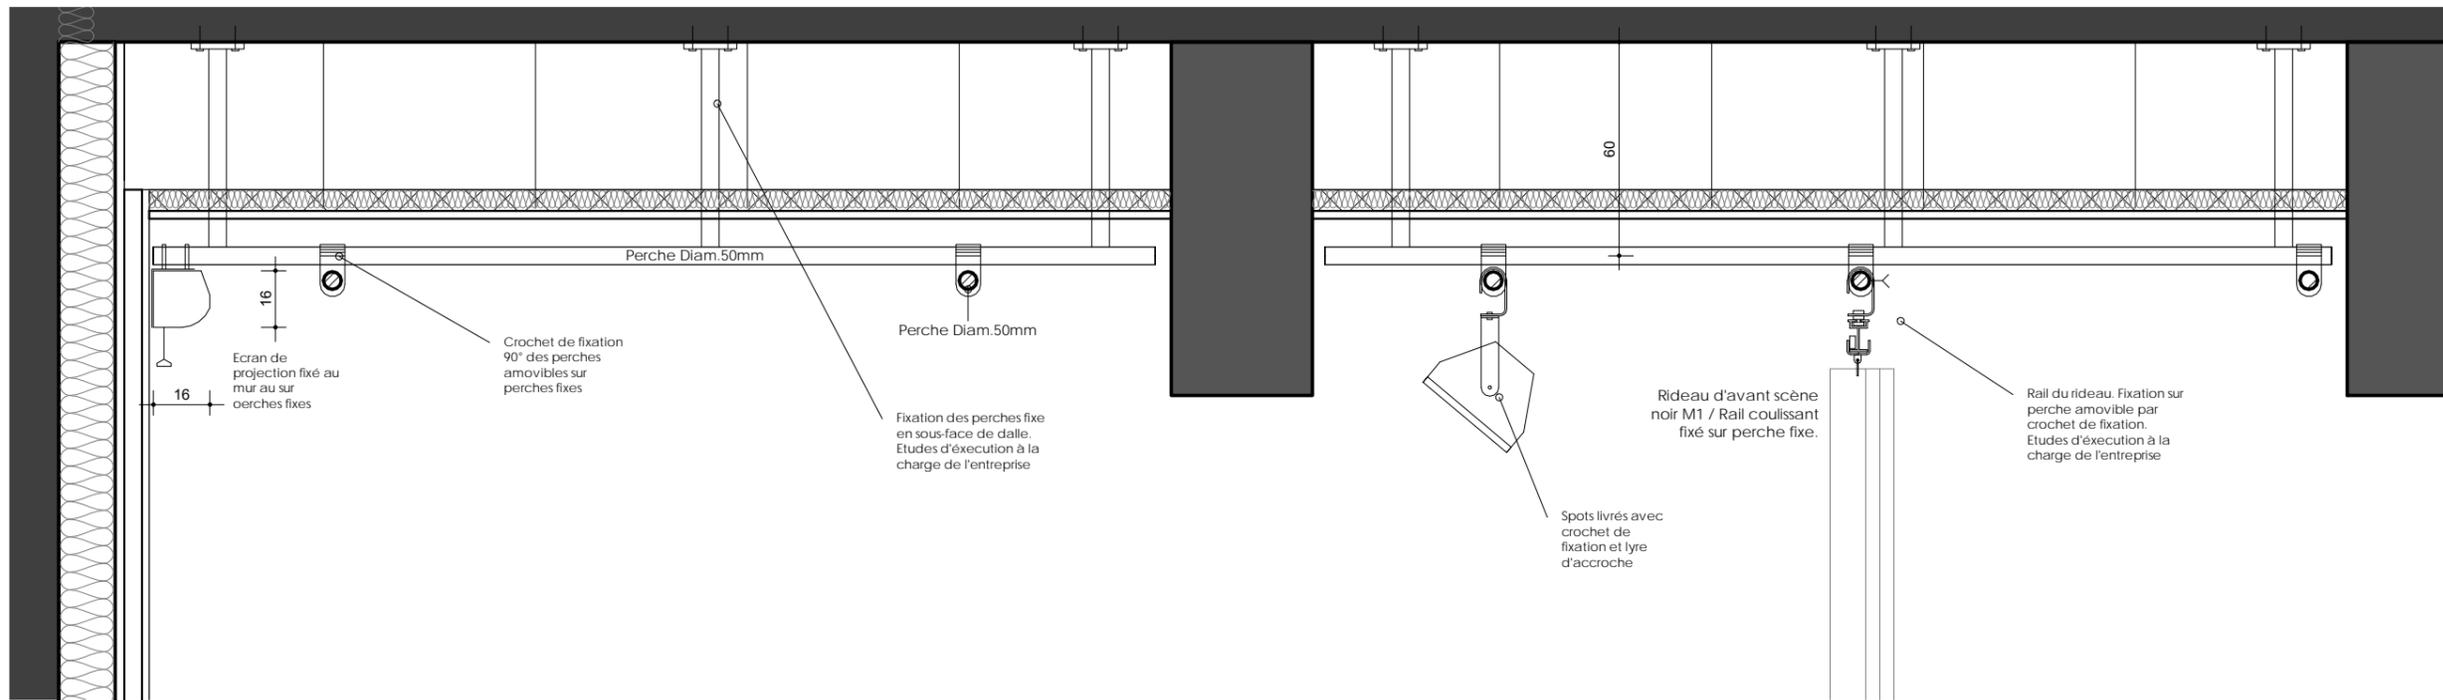


**Mairie de SAINT SAUVEUR**  
Construction d'une salle multi-activités et requalification des espaces publics attenants  
5 Rue des Géranius, 38160 Saint-Sauveur  
**Détail de scénographie**

AFFAIRE : 17		PHASE : DCE	DATE : 23/04/2018	ECH : 1 : 20
<b>D05</b>	INDICE :		<b>atelier ankha</b>	
N°	INDICE :		Adresse : 2bis rue Michelet, 38000 GRENOBLE www.ankha.fr / tél: 04 76 48 64 53	



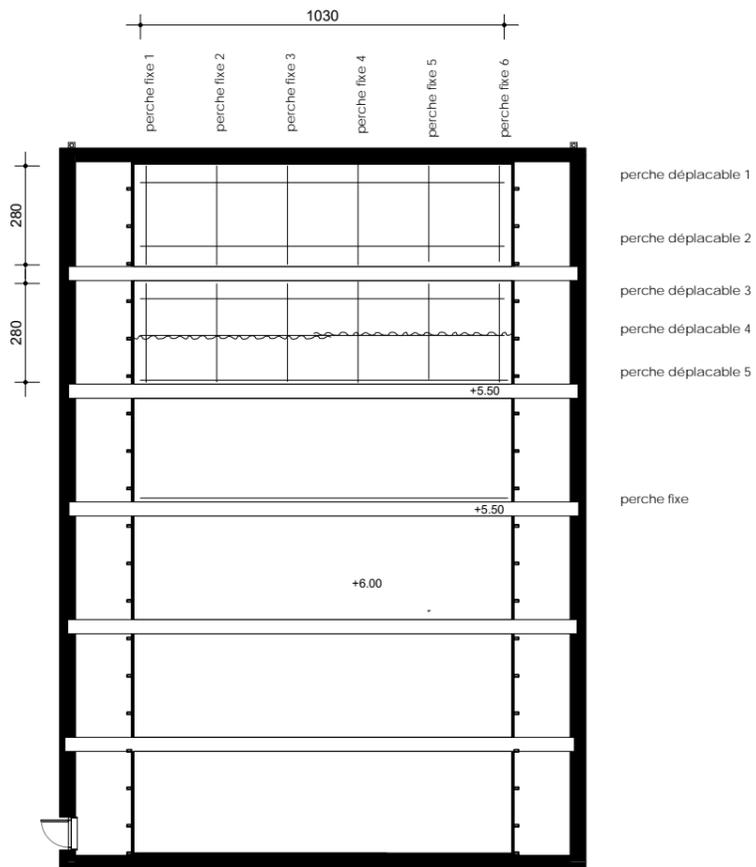


Plan du faux-gril haut (5.8m)

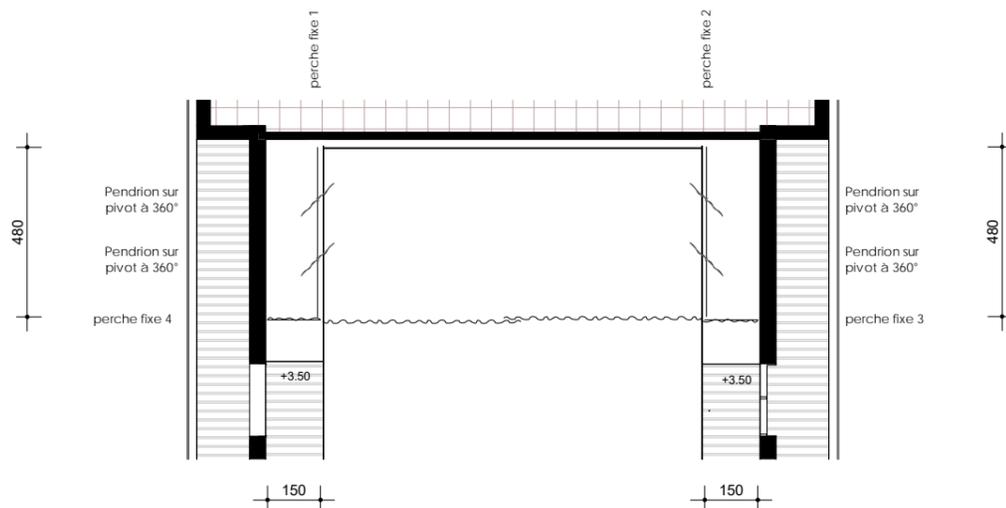


Plan du faux-gril bas (3.5m)

**Mairie de SAINT SAUVEUR**  
Construction d'une salle multi-activités et requalification des espaces publics attenants  
5 Rue des Géraniums, 38160 Saint-Sauveur  
**Plans de scenographie**


AFFAIRE : 17		PHASE : DCE	DATE : 23/04/2018	ECH : 1 : 200	<b>AN KHA</b>
<b>D06</b>	INDICE :	atelier ankha			
N°		Adresse : 2bis rue Michelet, 38000 GRENOBLE www.ankha.fr / tél: 04 76 48 64 53			

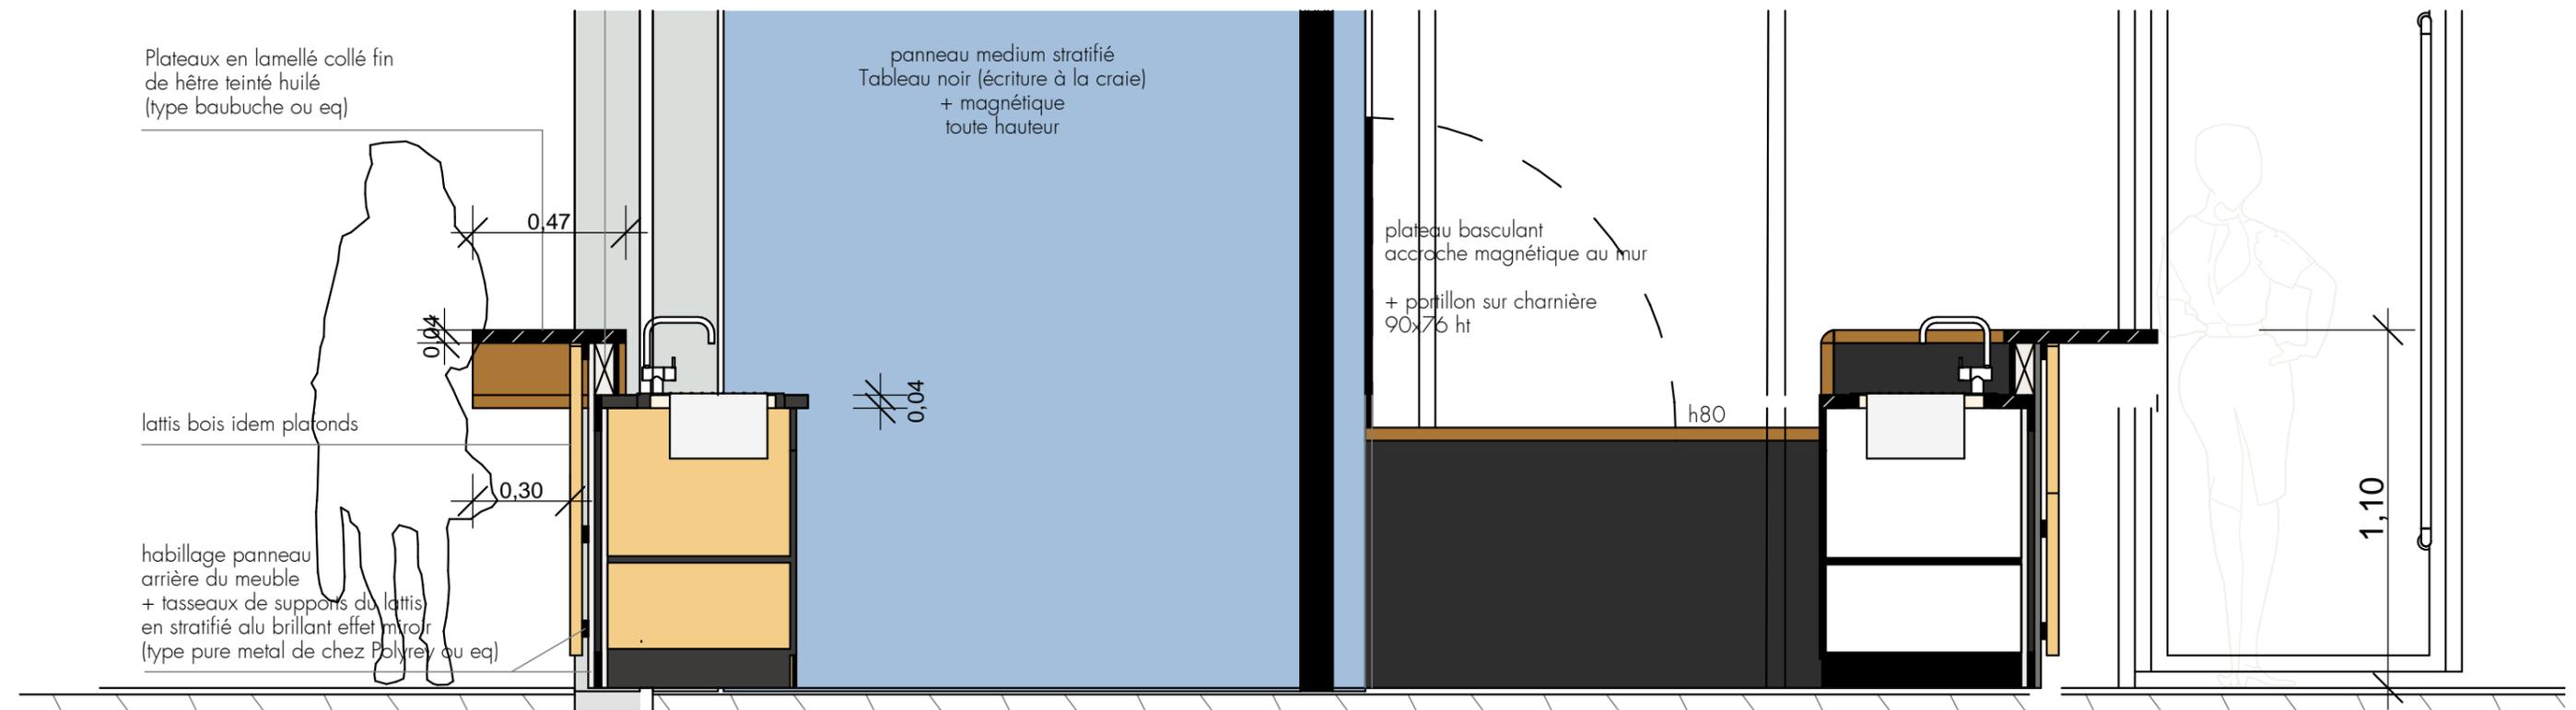


COUPE 1/20 sur bars

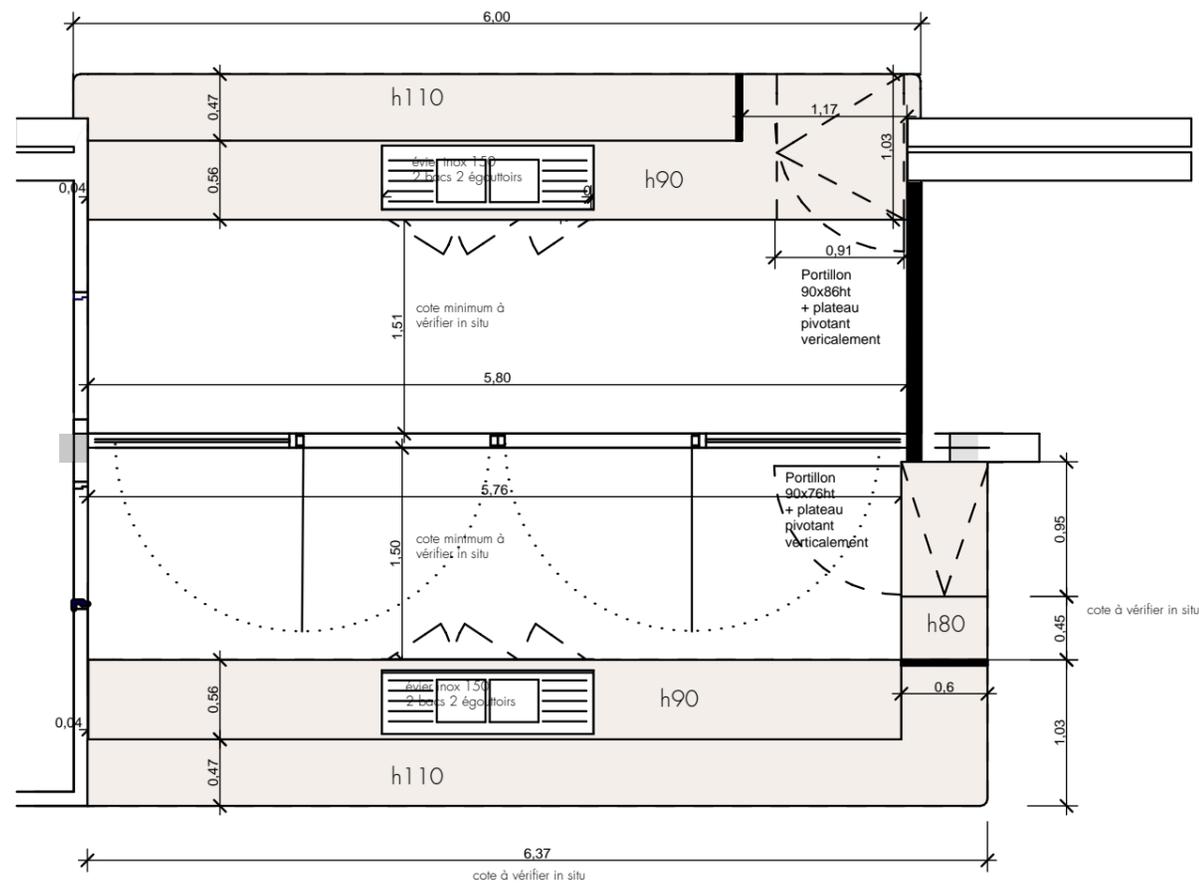


PLAN 1/50 vues plateaux

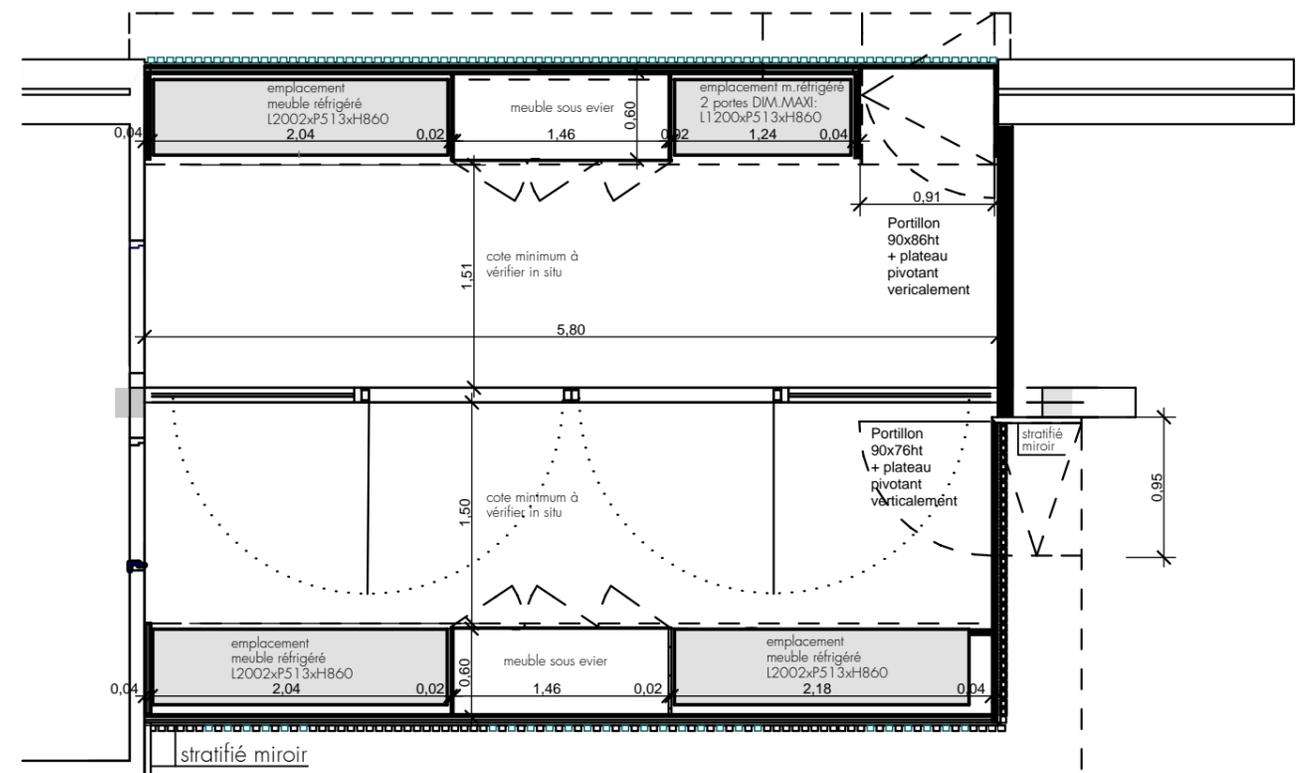


PLAN 1/50 caissons rangements sous plateaux

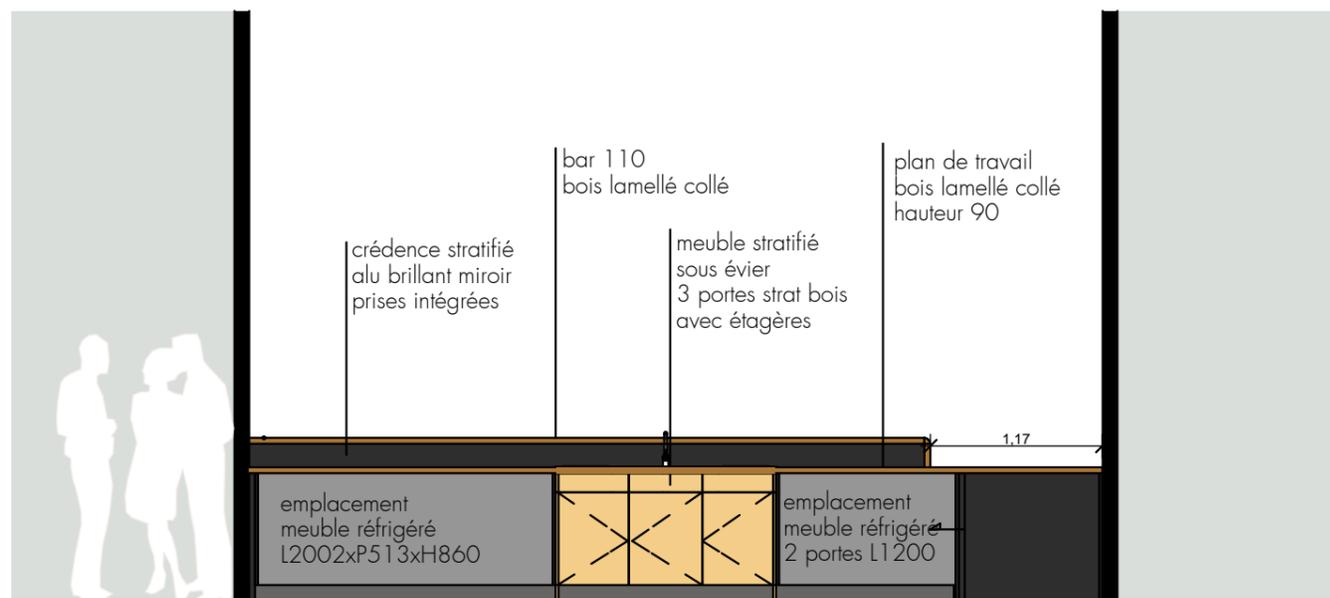


ELEVATION INTERIEUR BAR VERS GRANDE SALLE 1/50

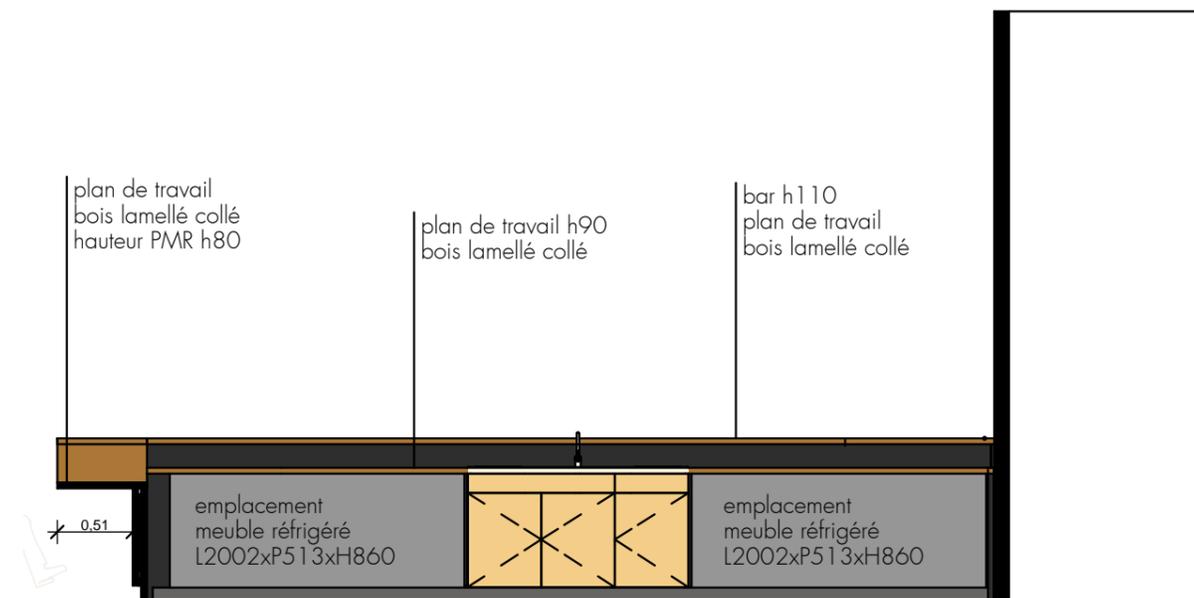


ELEVATION INTERIEUR BAR VERS PETITE SALLE 1/50

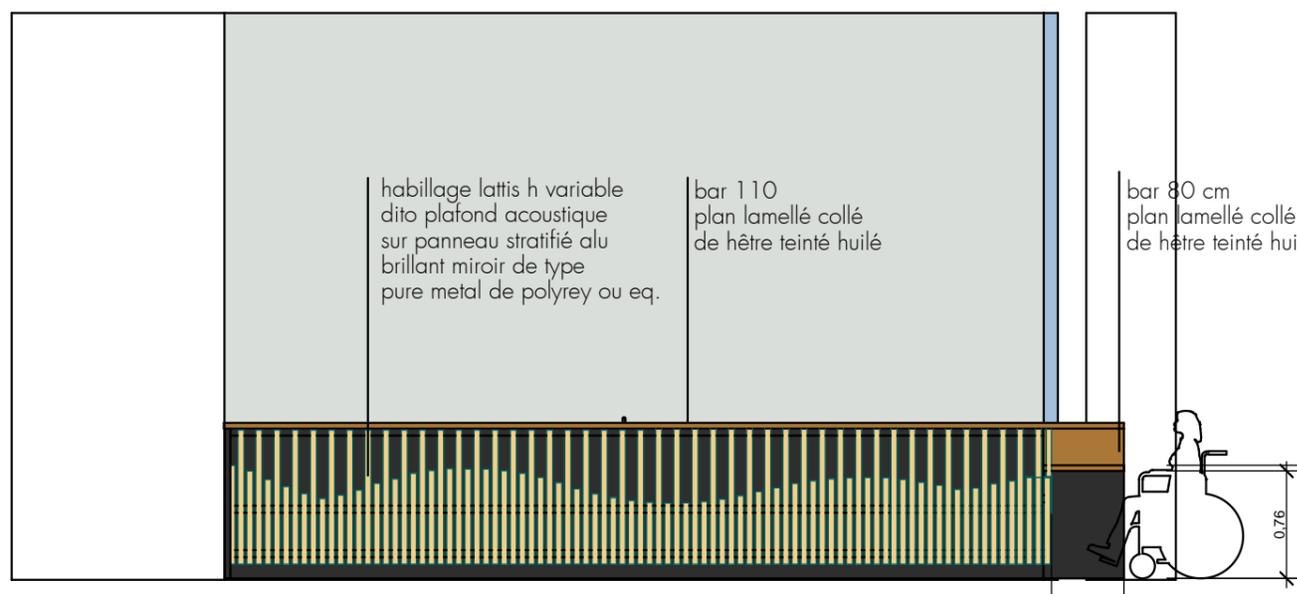


ELEVATION BAR SUR PETITE SALLE 1/50

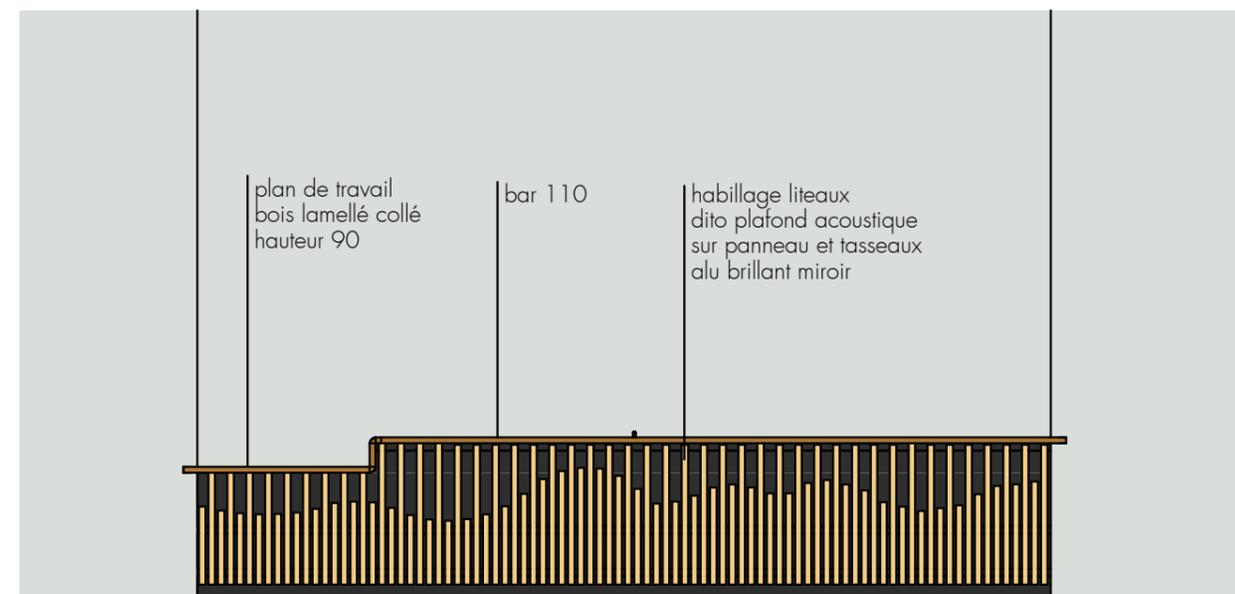





ELEVATION BAR SUR GRANDE SALLE 1/50

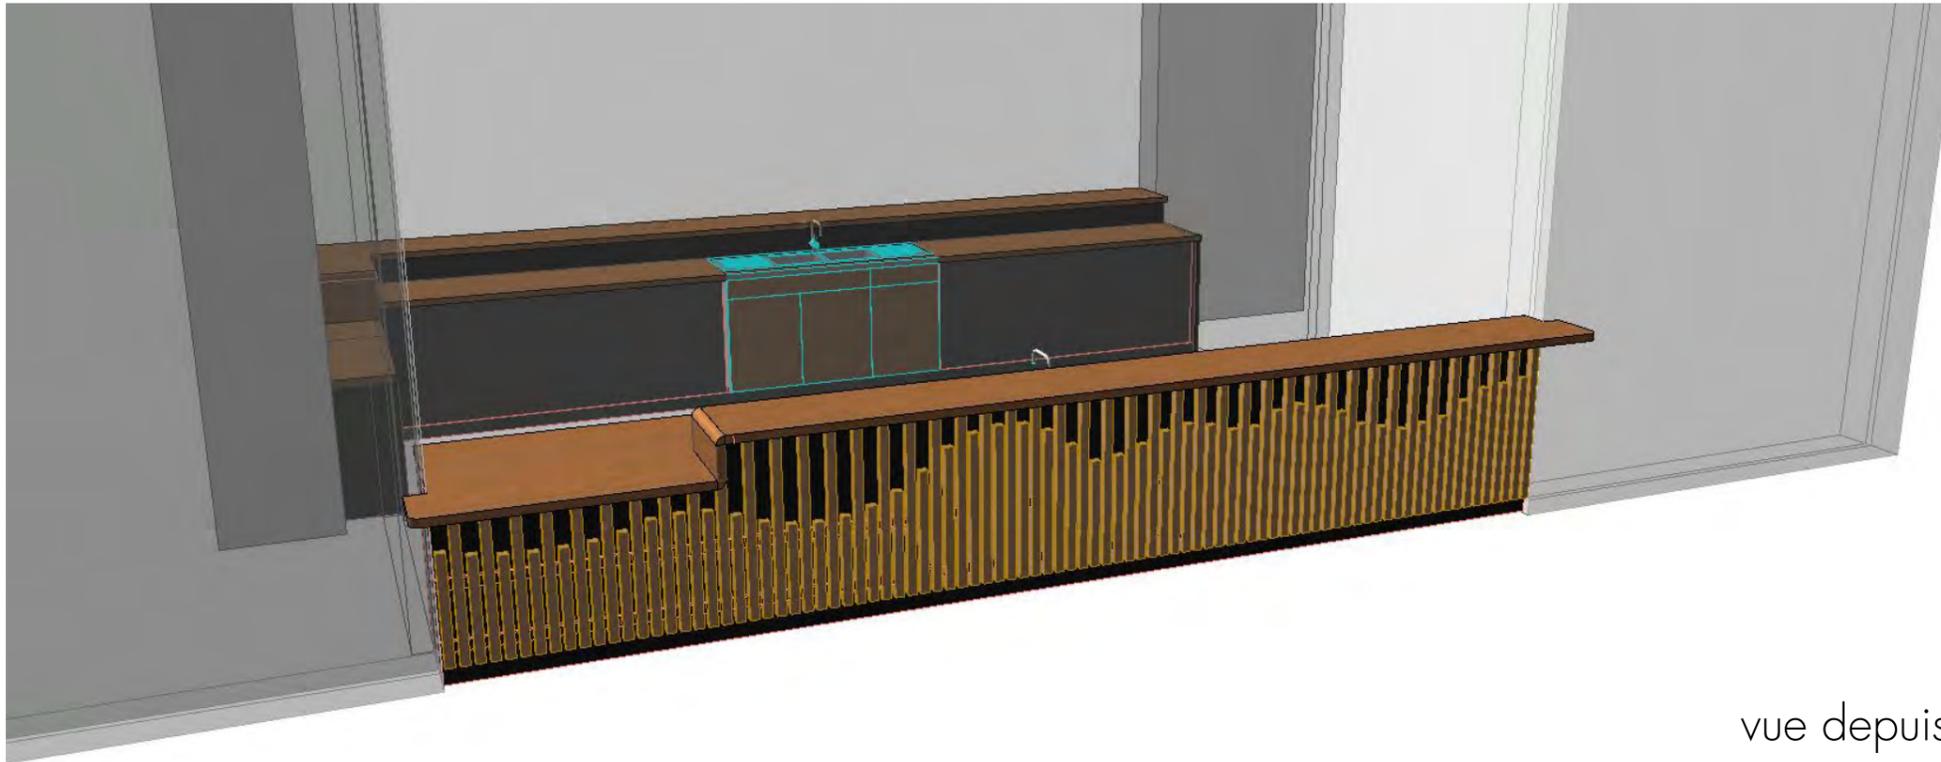

vue depuis la grande salle

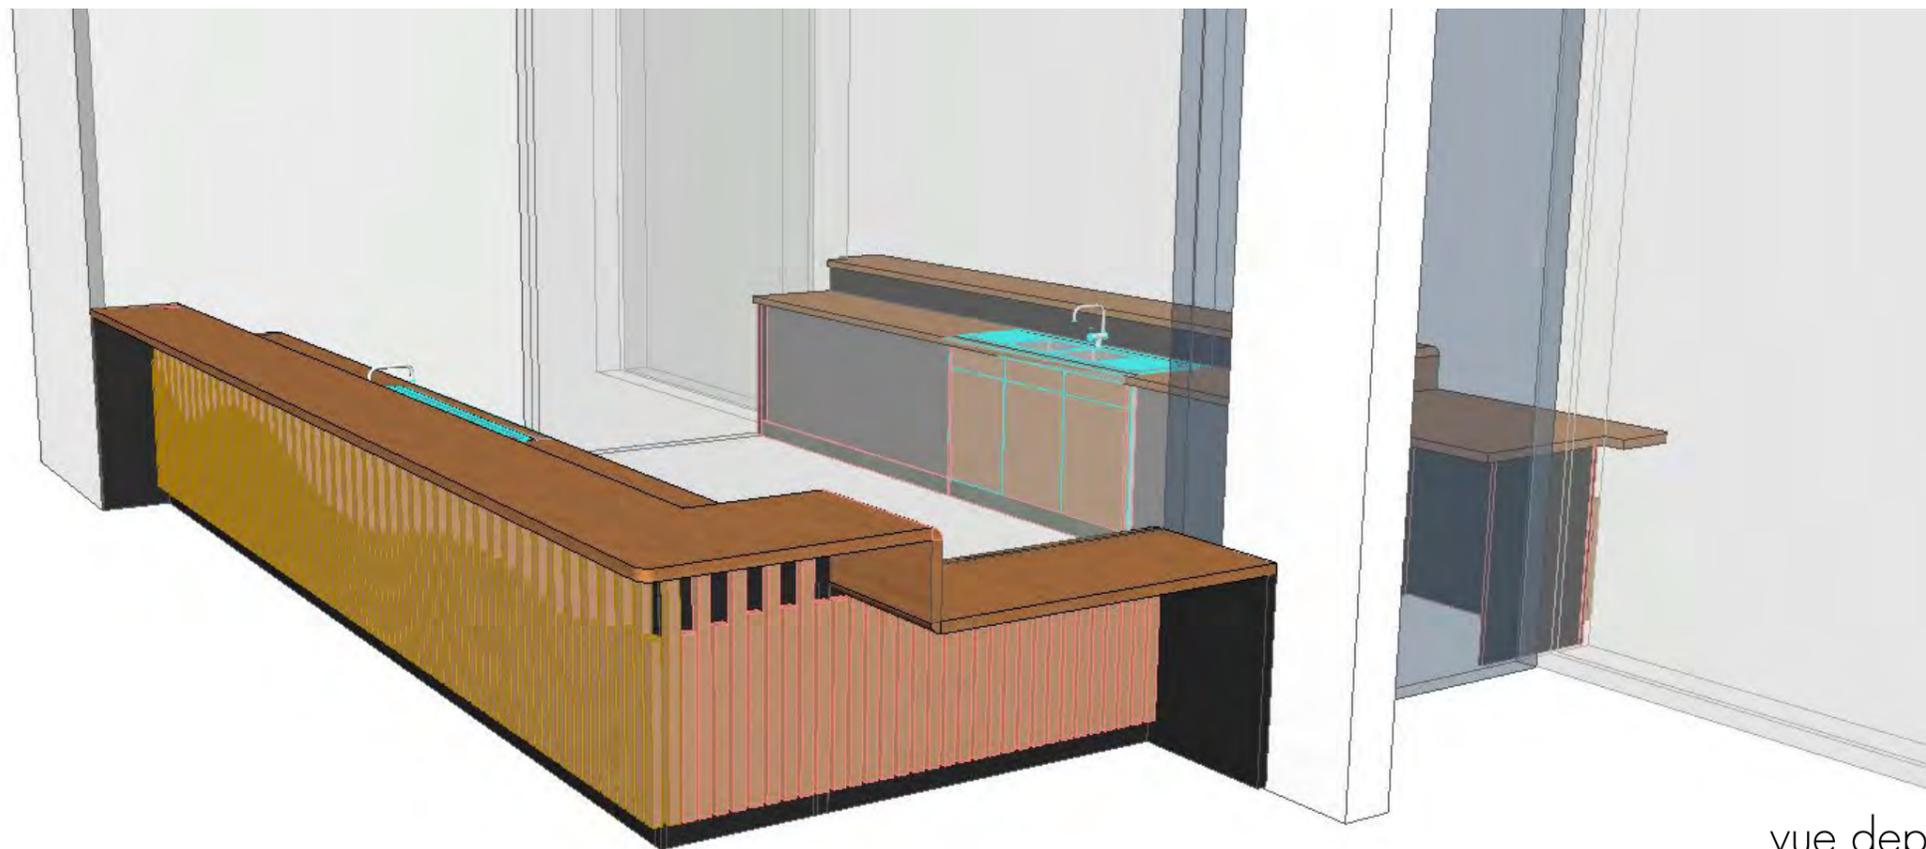

vue depuis la petite salle

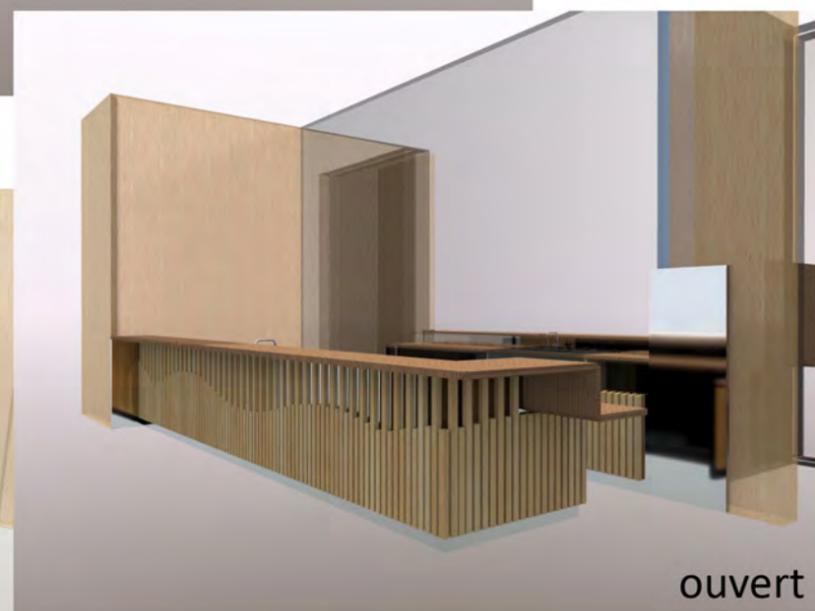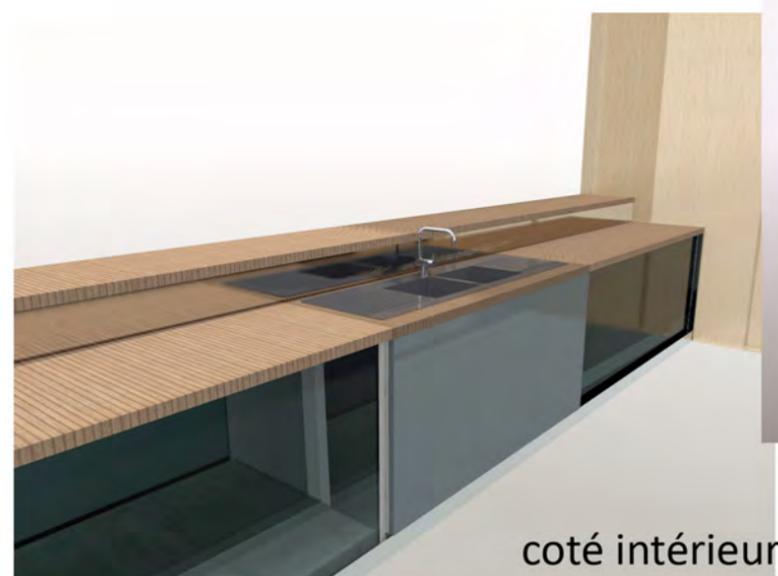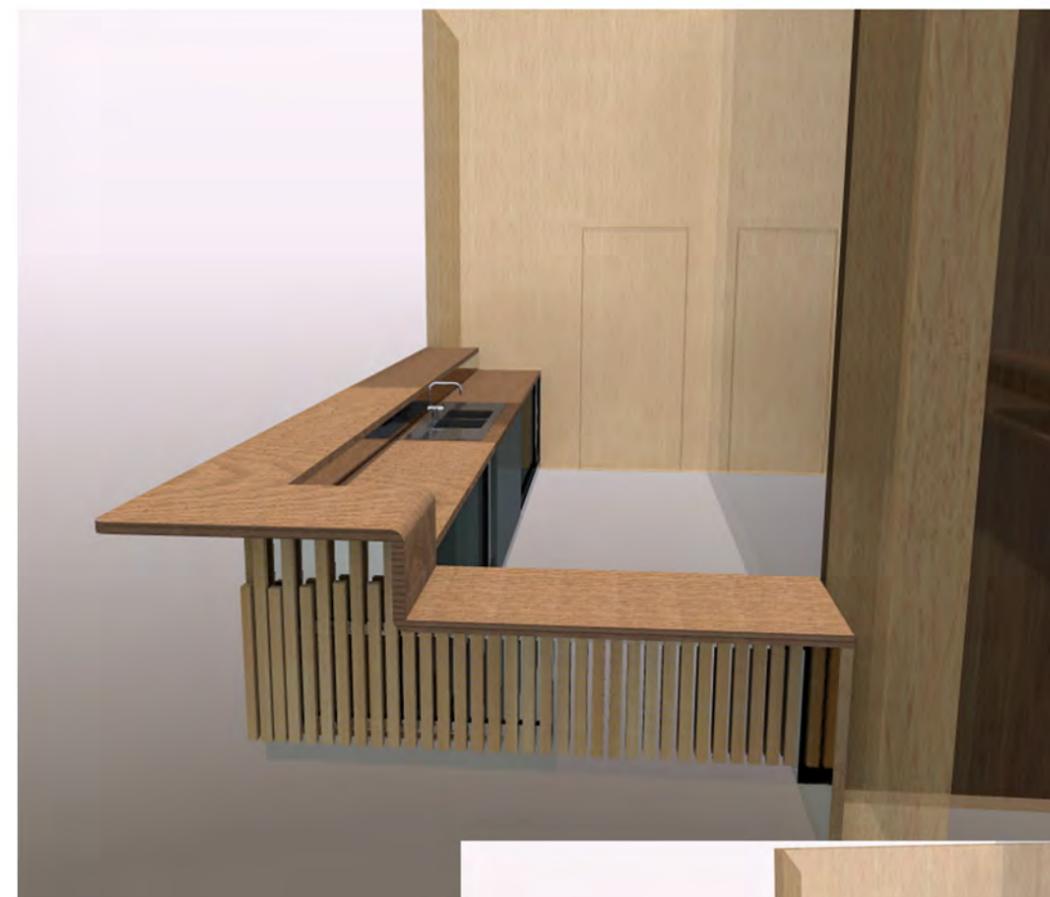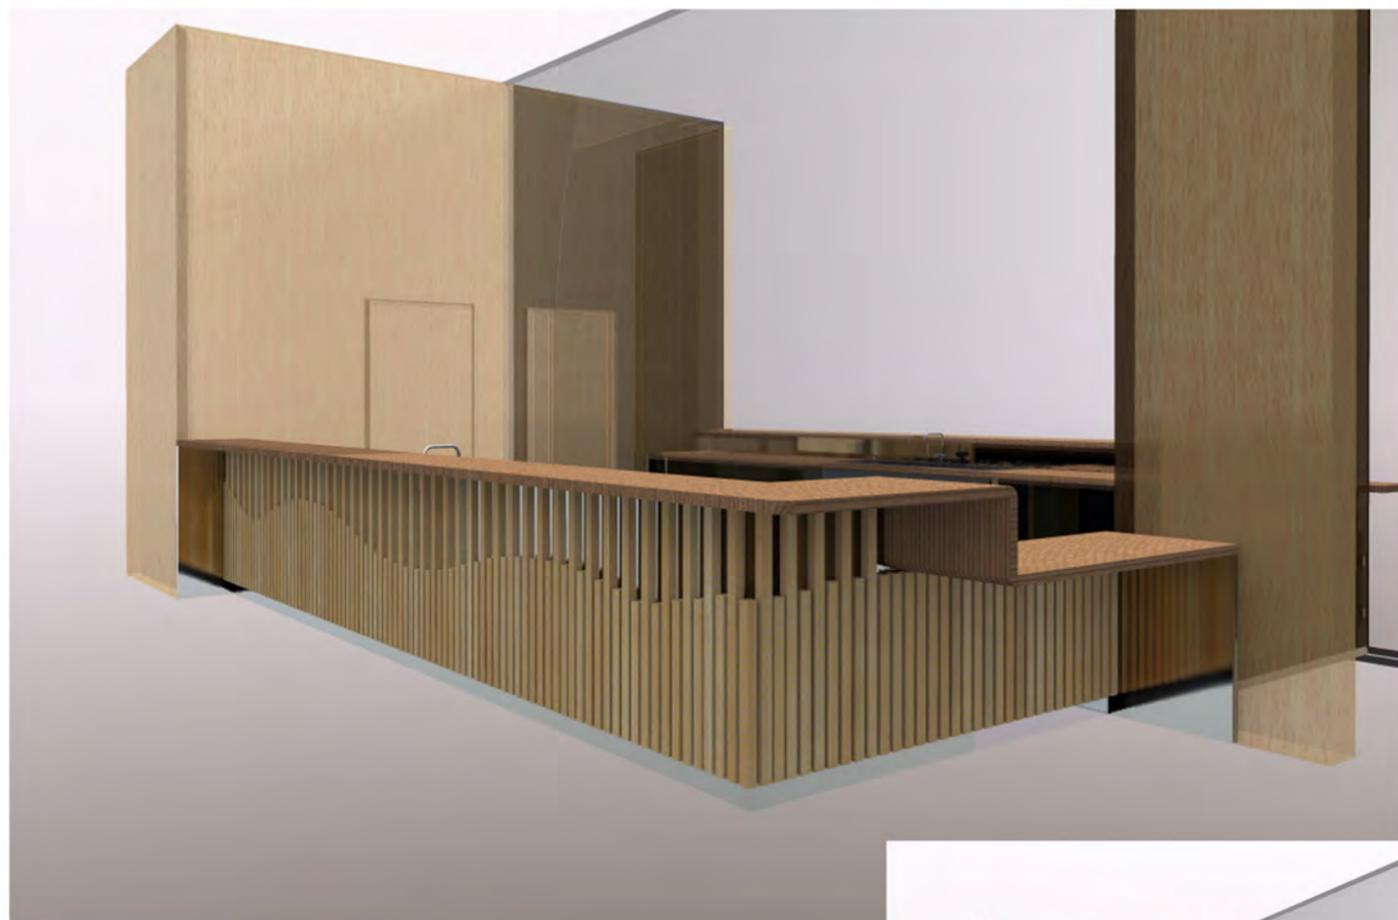

Bar petite salle

vue depuis la petite salle

SALLE MULTI ACTIVITE St SAUVEUR  
OZ LE DESIGN 2 rue St Laurent 38000 GRENOBLE  
ANKHA architecte mandataire 2b rue Michelet 38000 GRENOBLE

CARNET DE DETAILS  
VUES MOBILIER DE BAR  
09/04/18

1d



vue depuis la grande salle




ouvert




coté intérieur


## Bar grandesalle

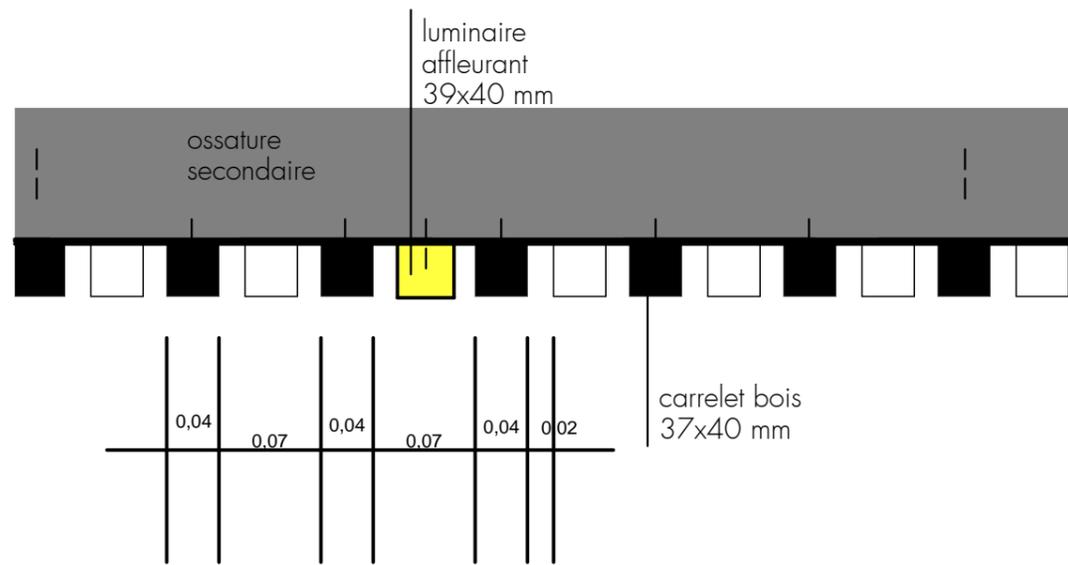

coupe et plan de principe pour rythme lattis bois

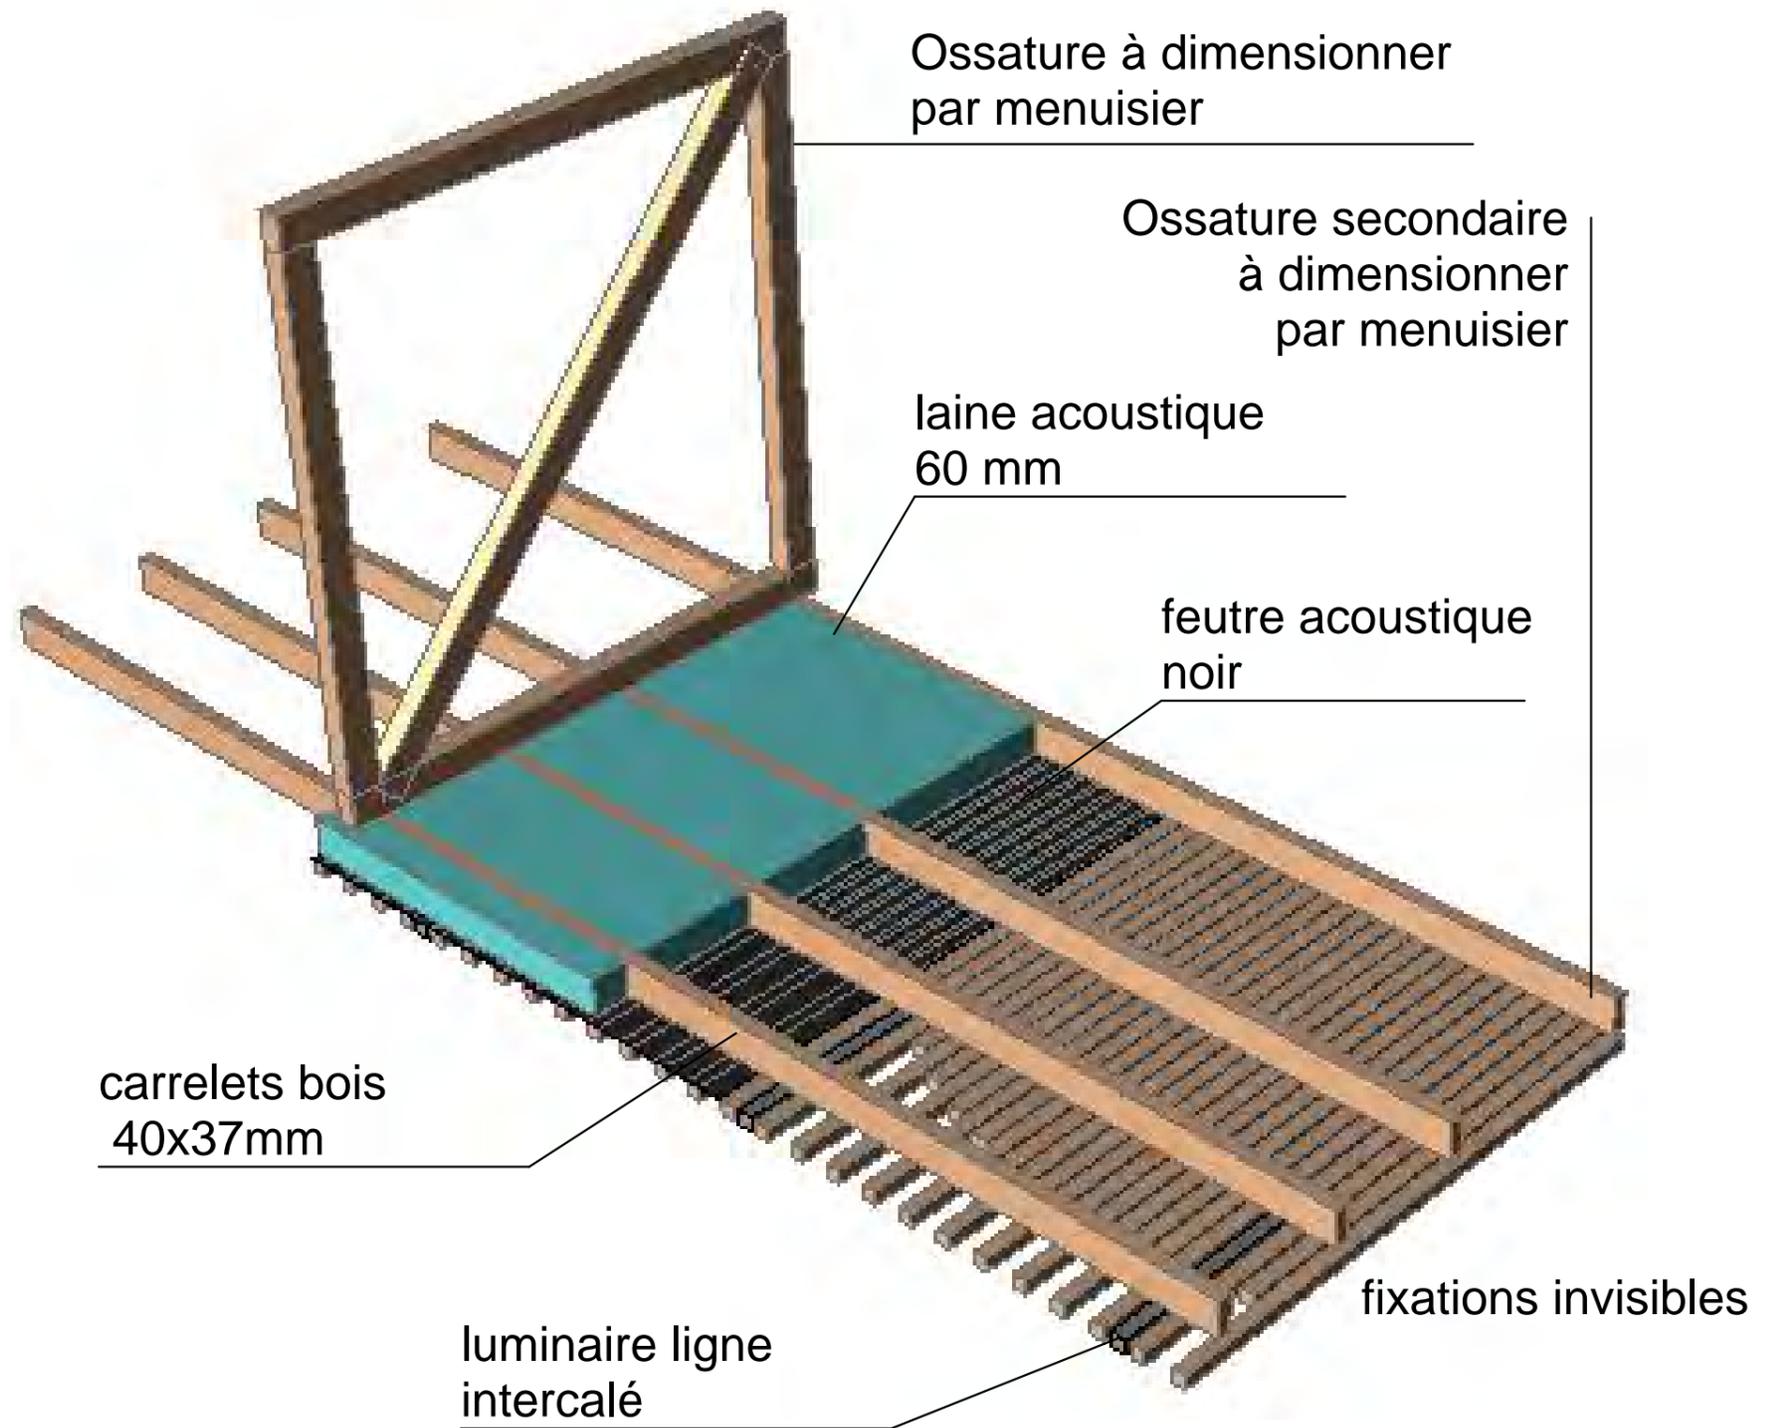



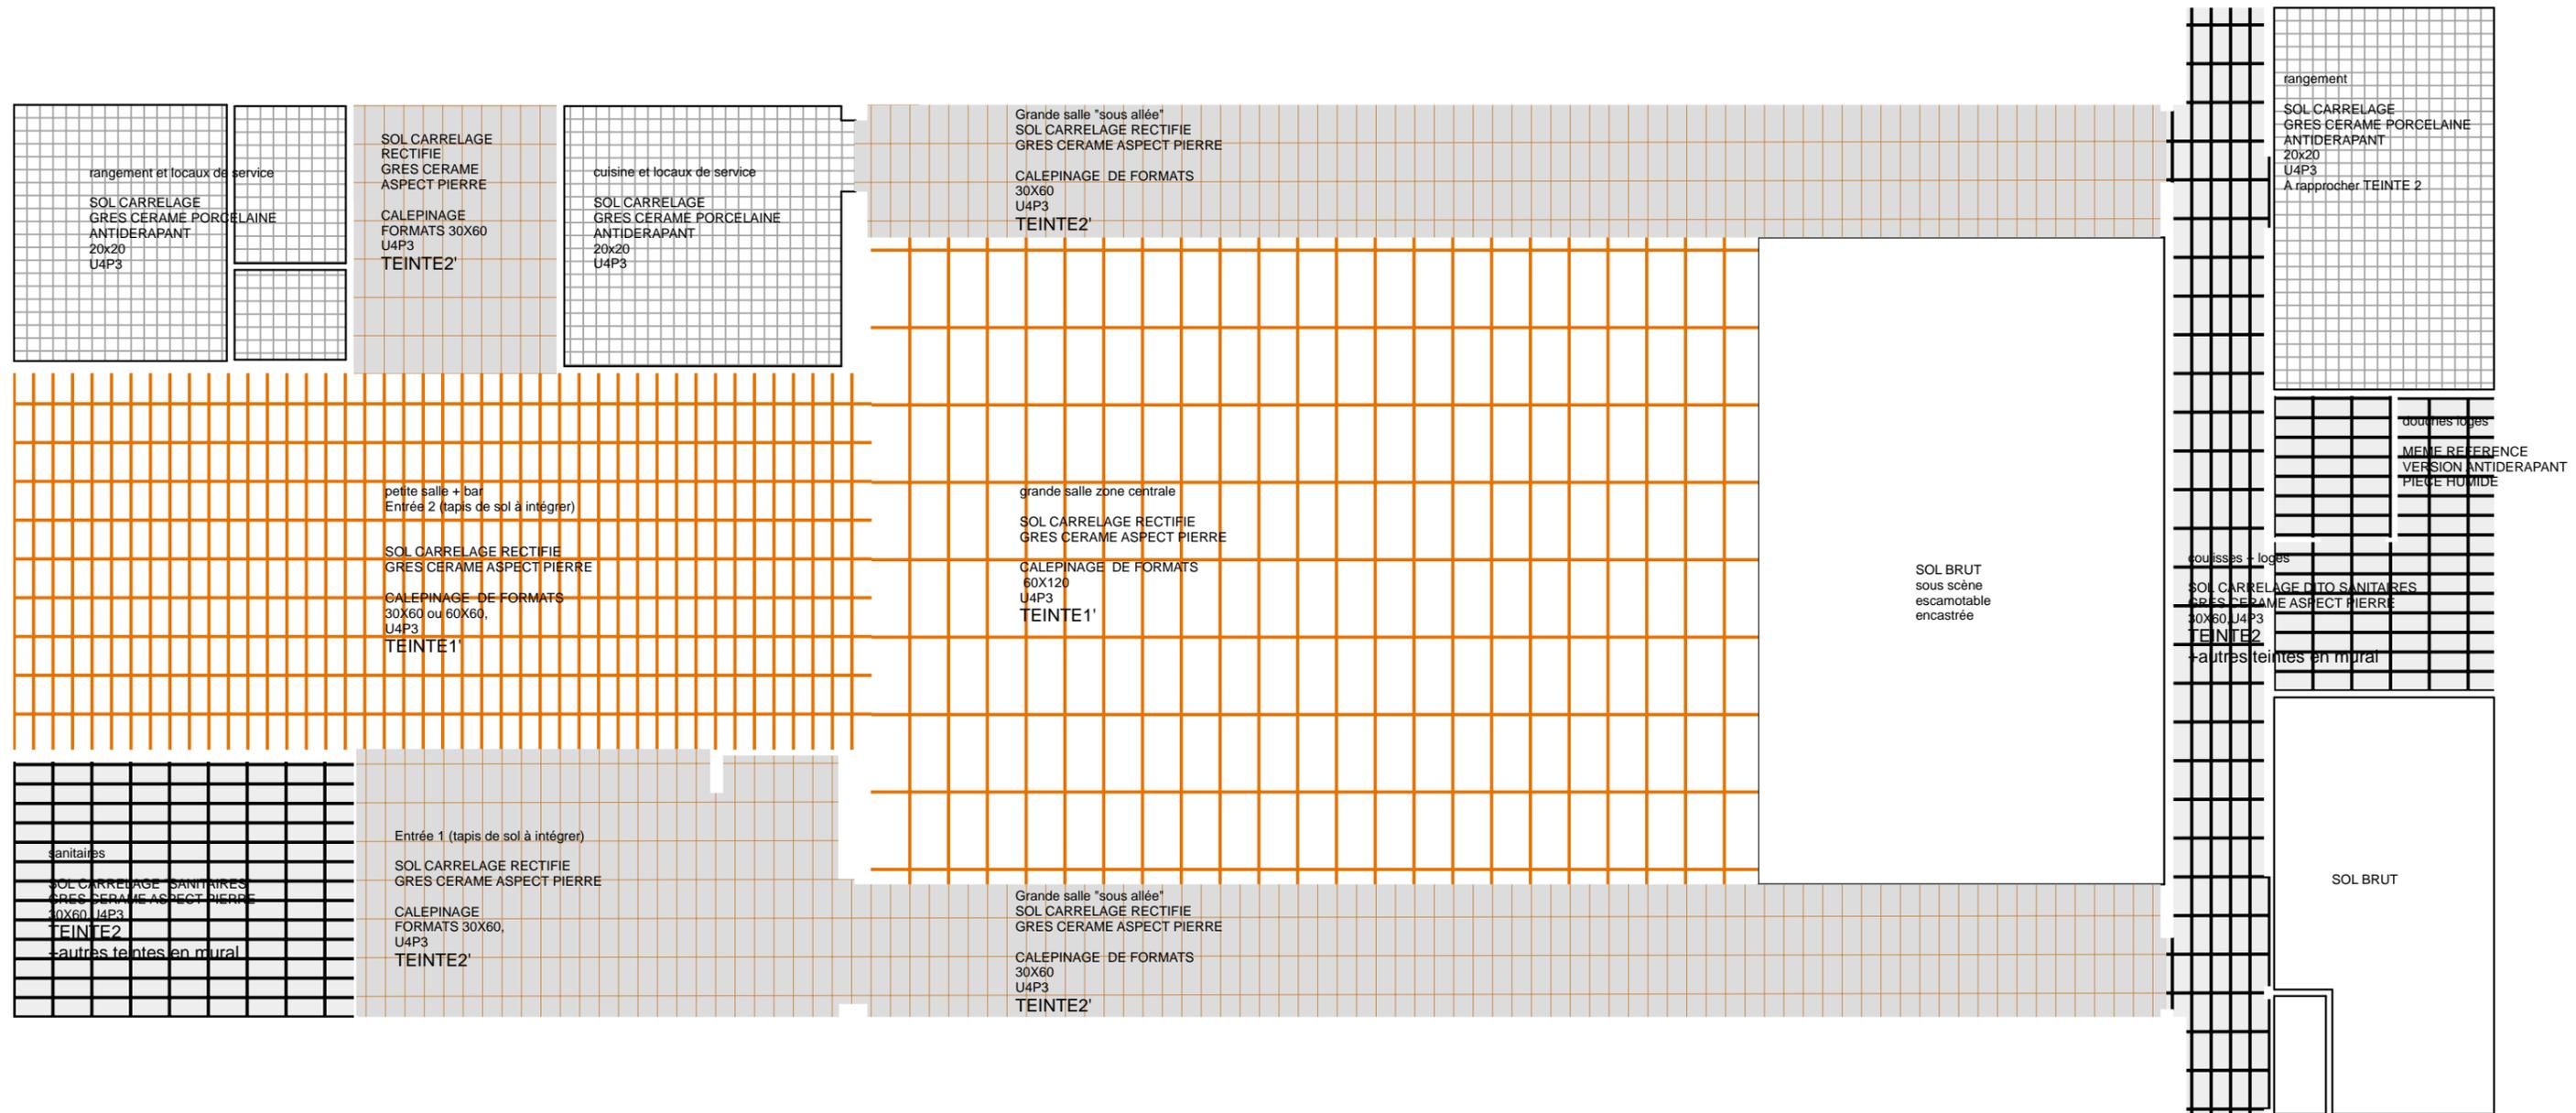

SALLE MULTI ACTIVITE St SAUVEUR


OZ LE DESIGN 2 rue St Laurent 38000 GRENOBLE

ANKHA architecte mandataire 2b rue Michelet 38000 GRENOBLE


CARNET DE DETAILS

PLAN DE REVETEMENTS SOLS CARRELES




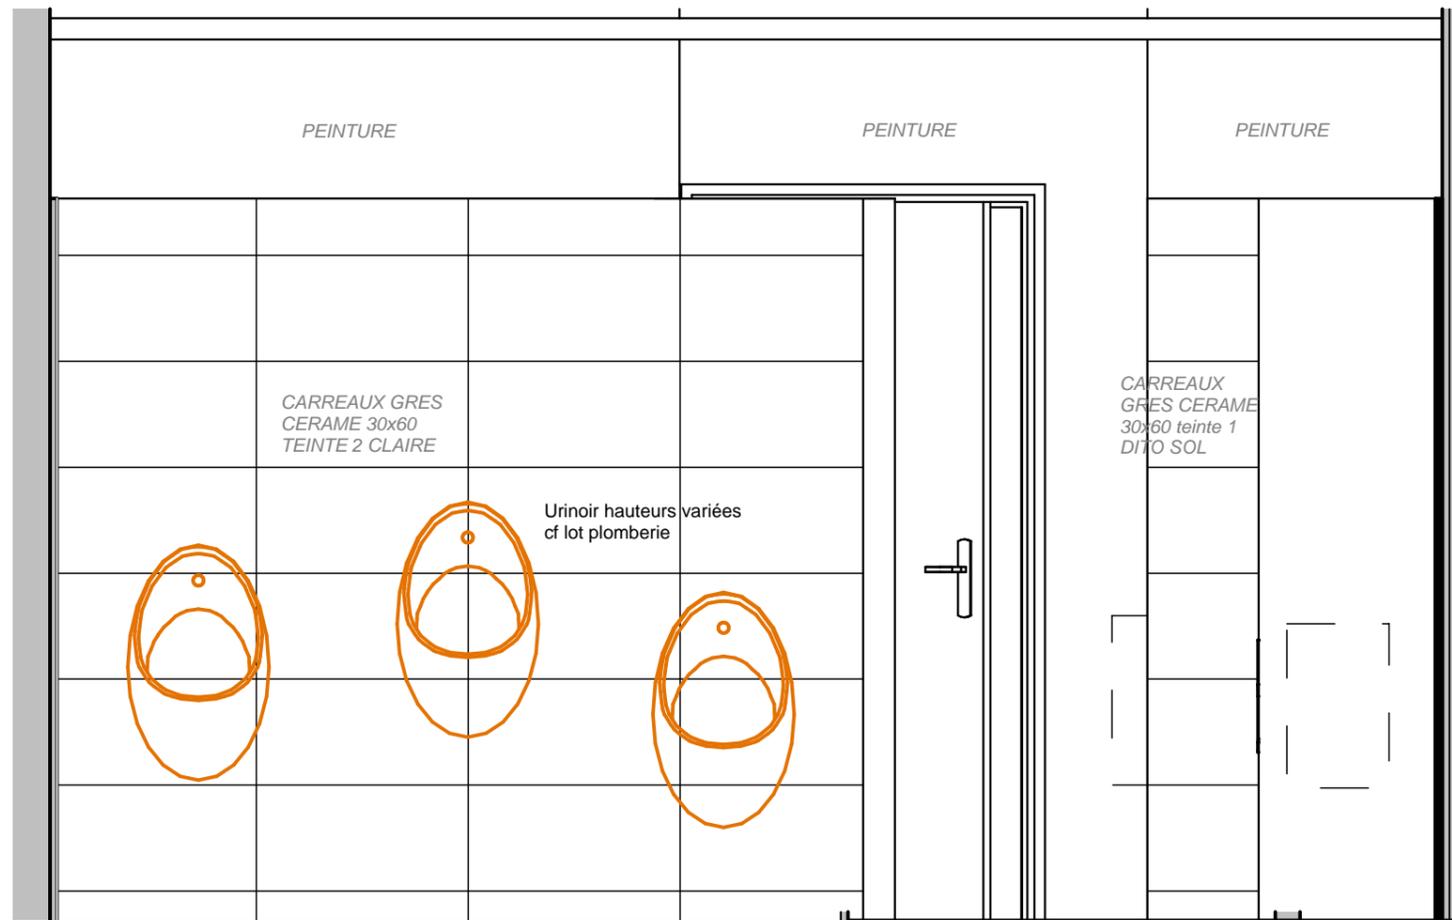


ELEVATION SUR ESPACE URINOIRS

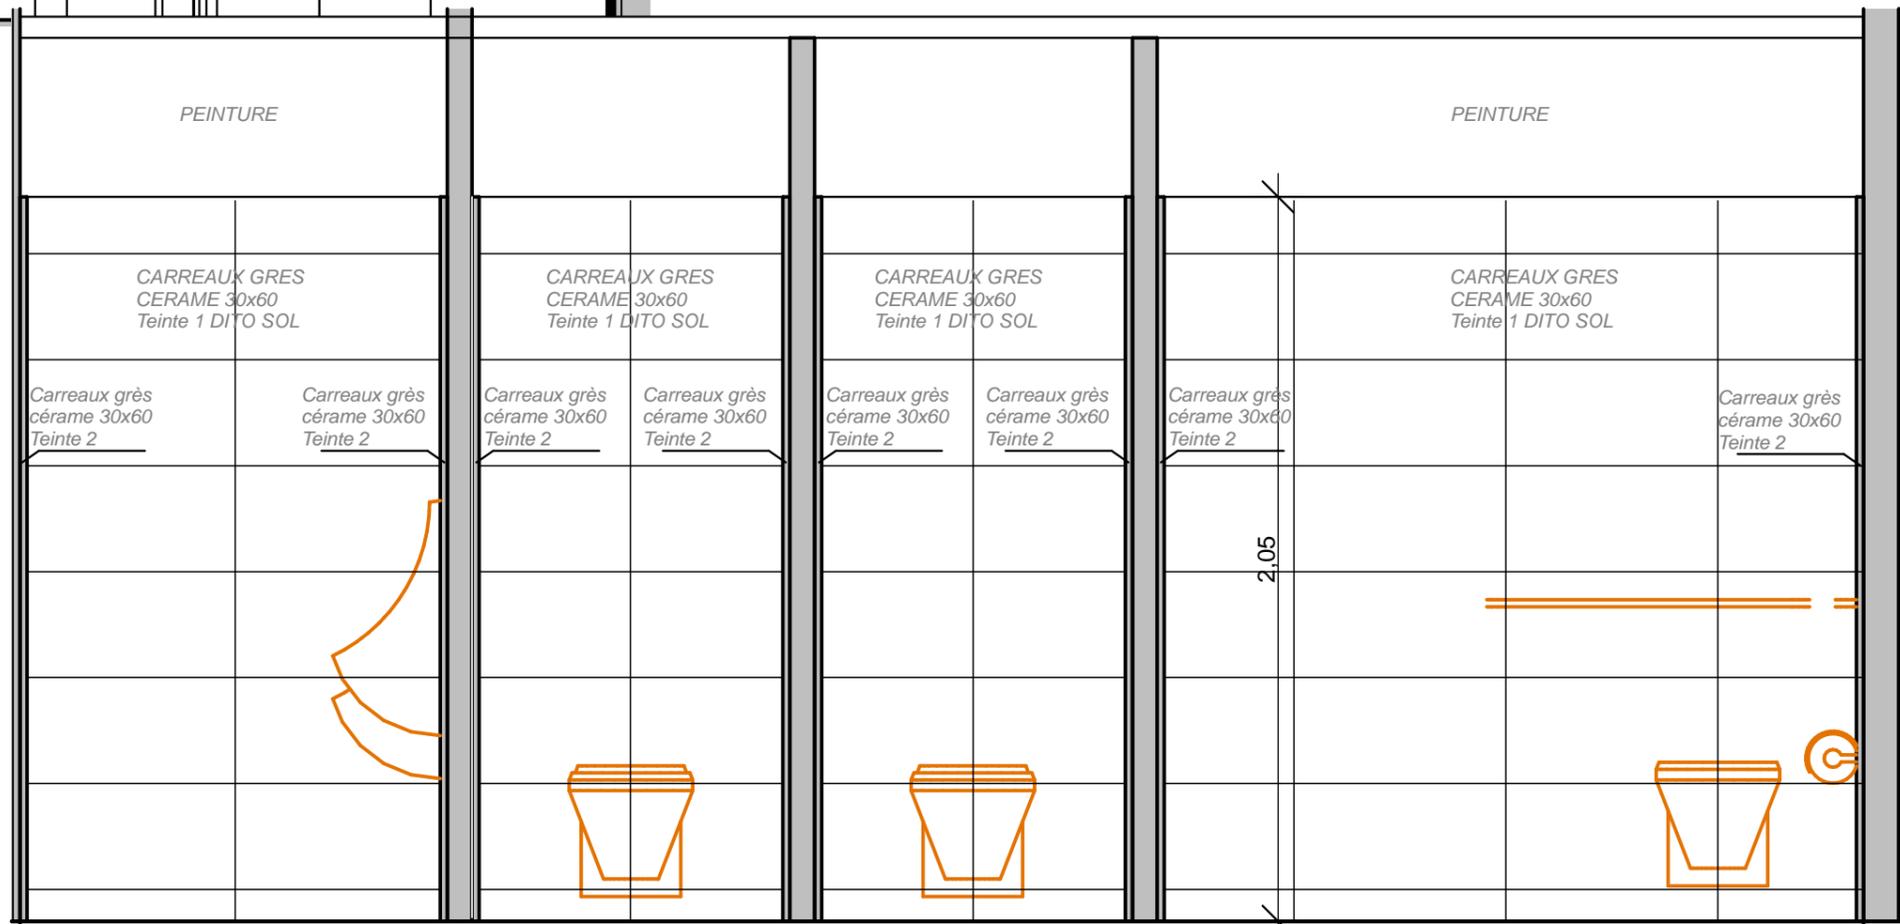


ELEVATION SUR WC ET ESPACES URINOIRS

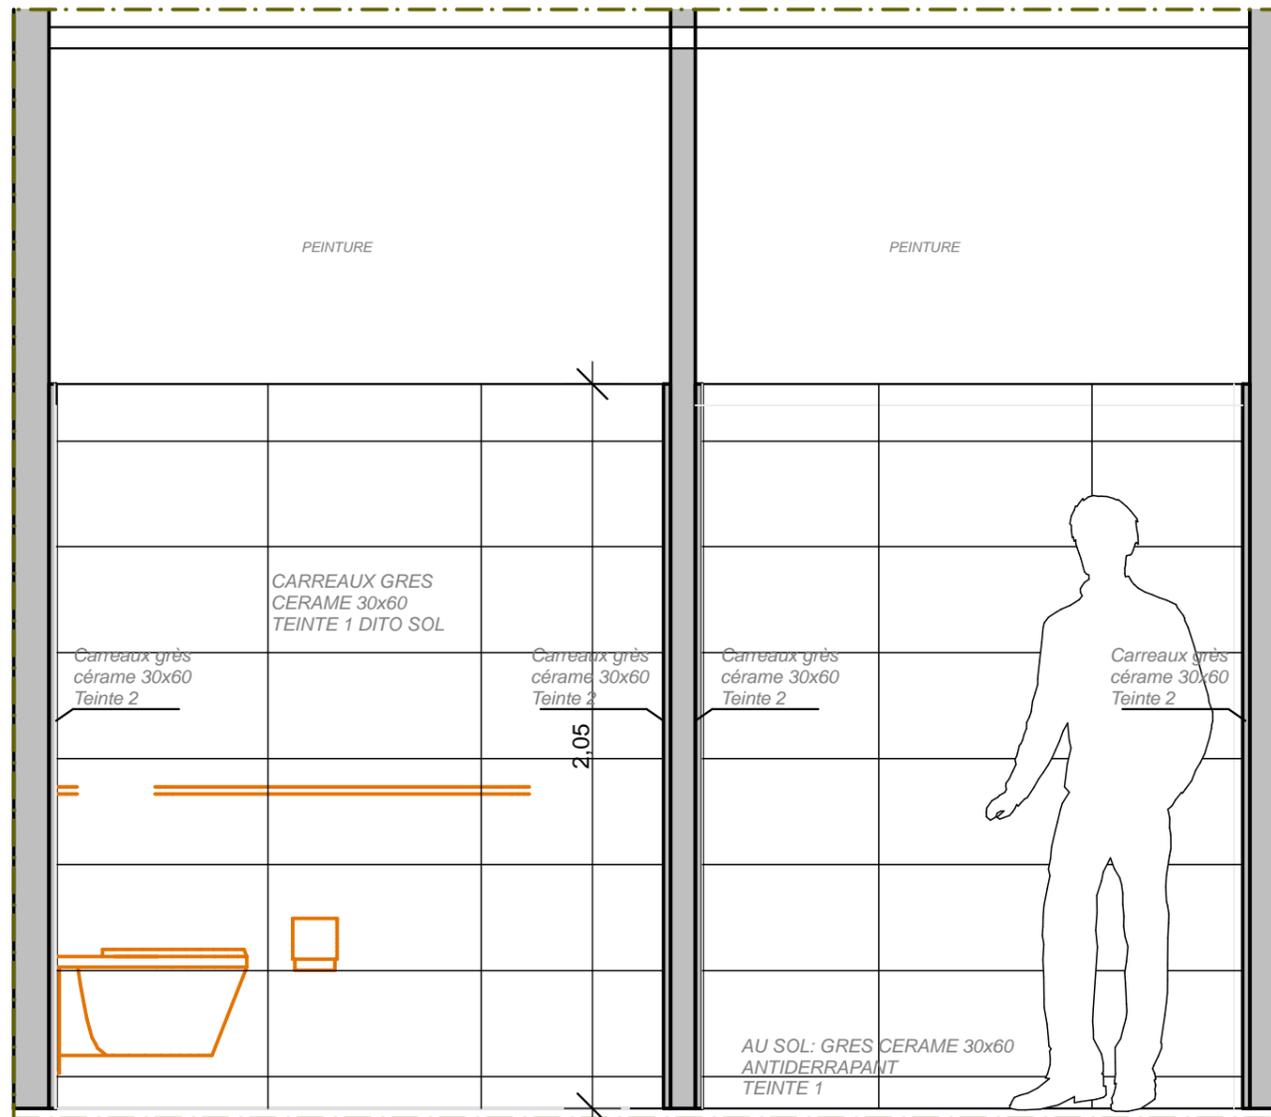


ELEVATION SANITAIRES ET DOUCHES DES LOGES

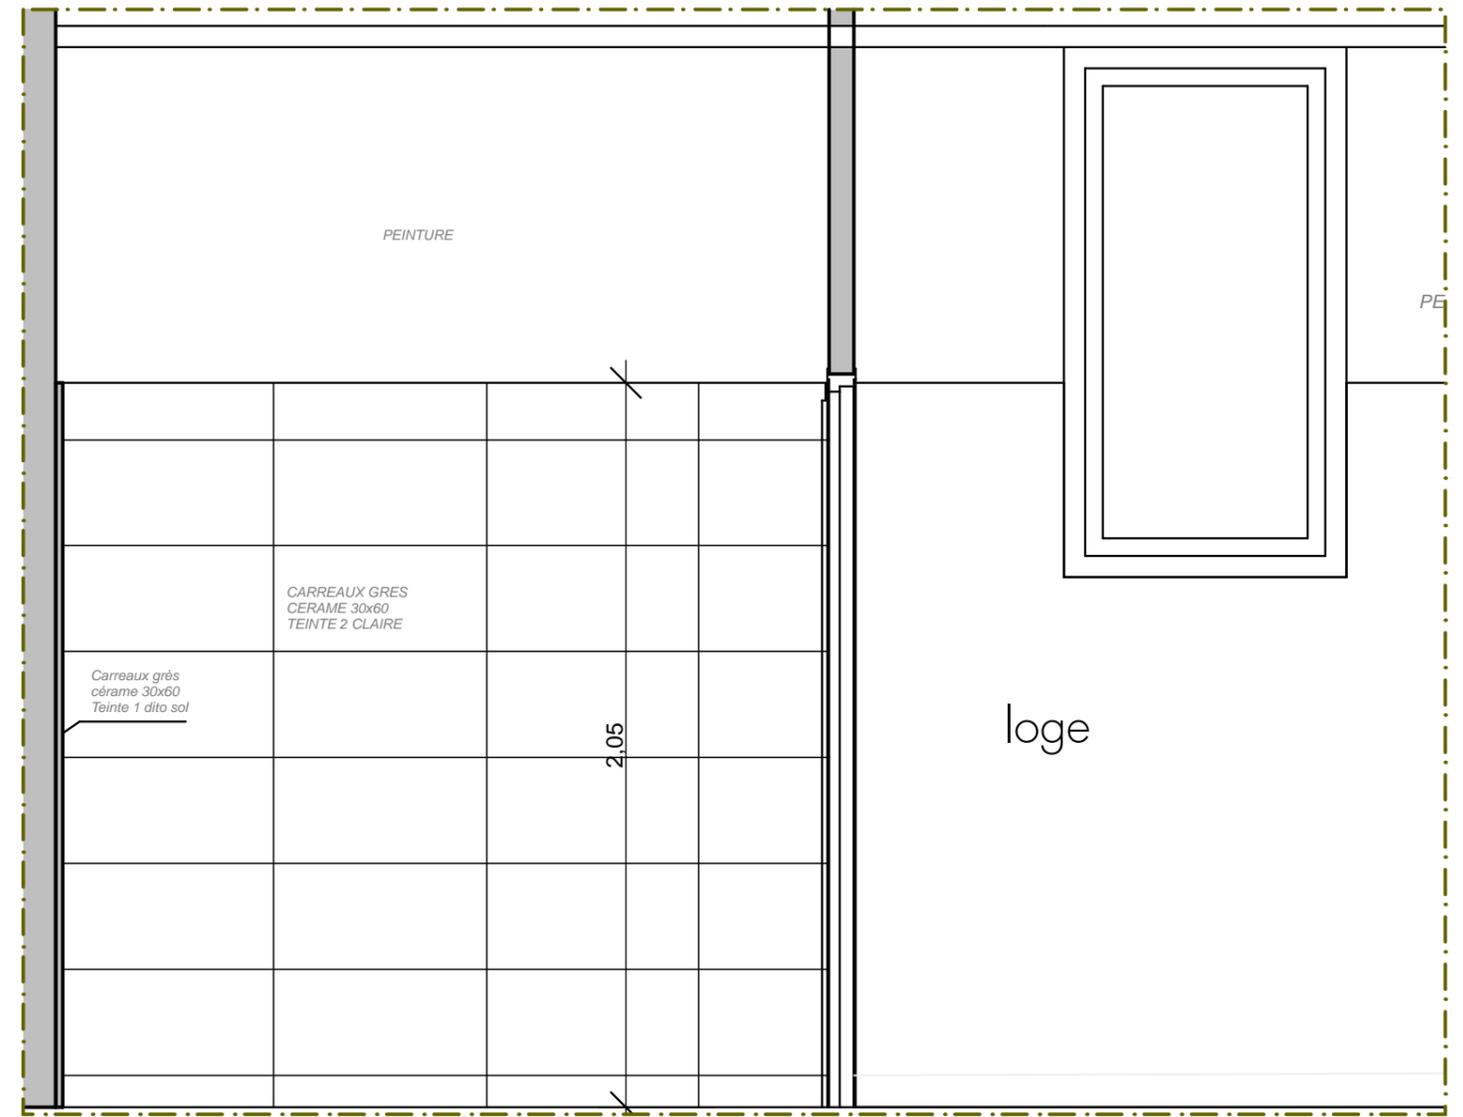



ELEVATION DOUCHES DES LOGES

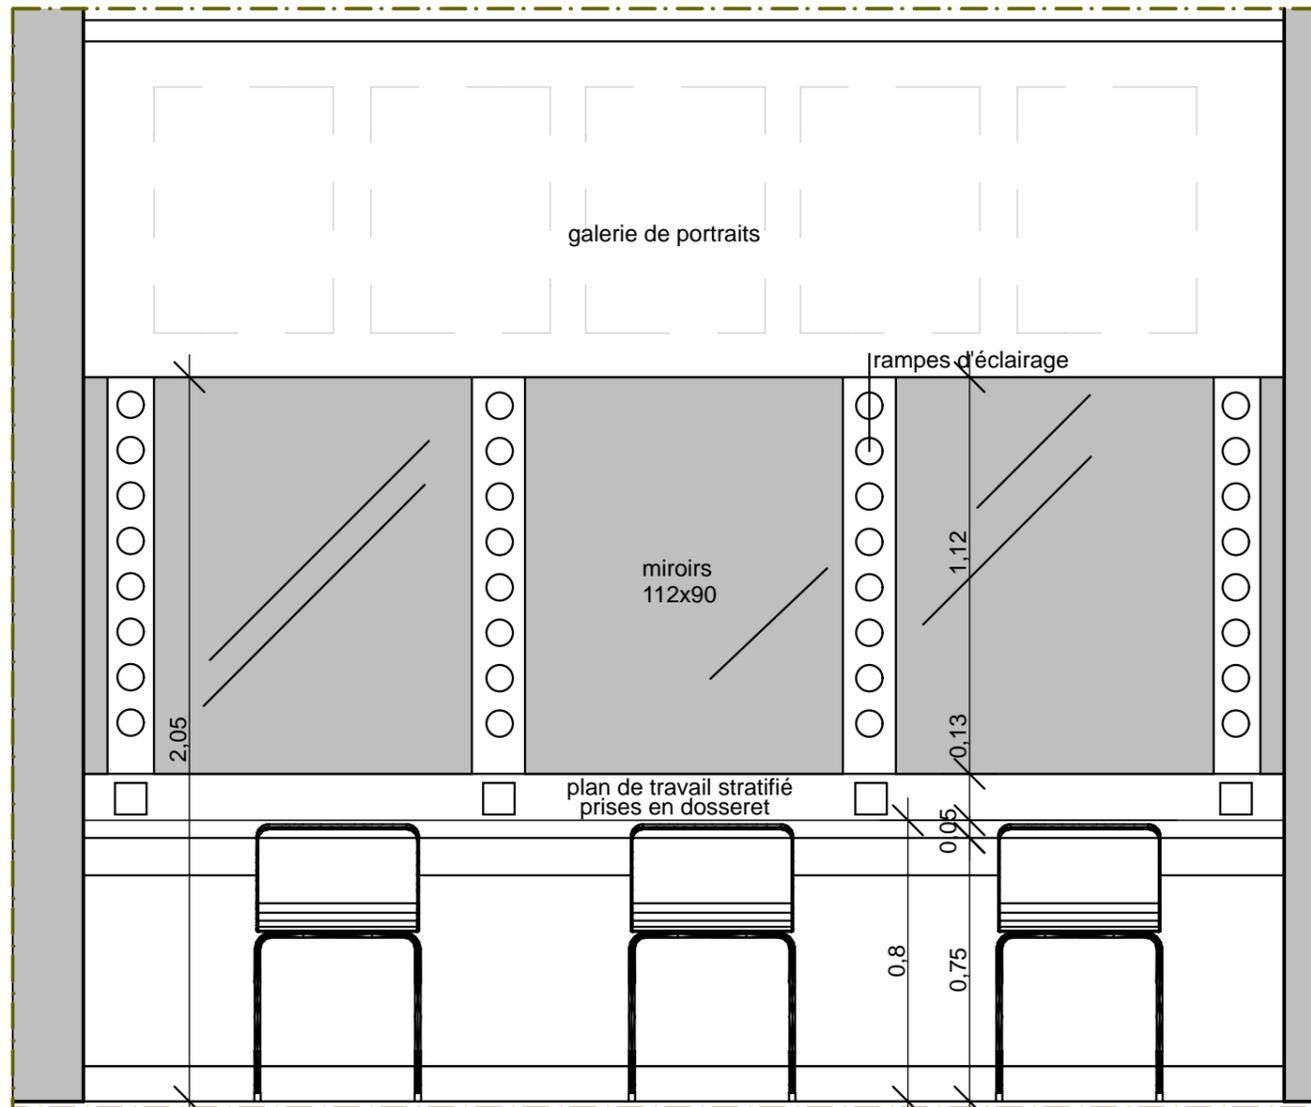

ELEVATION SUR POSTES MAQUILLAGES LOGES


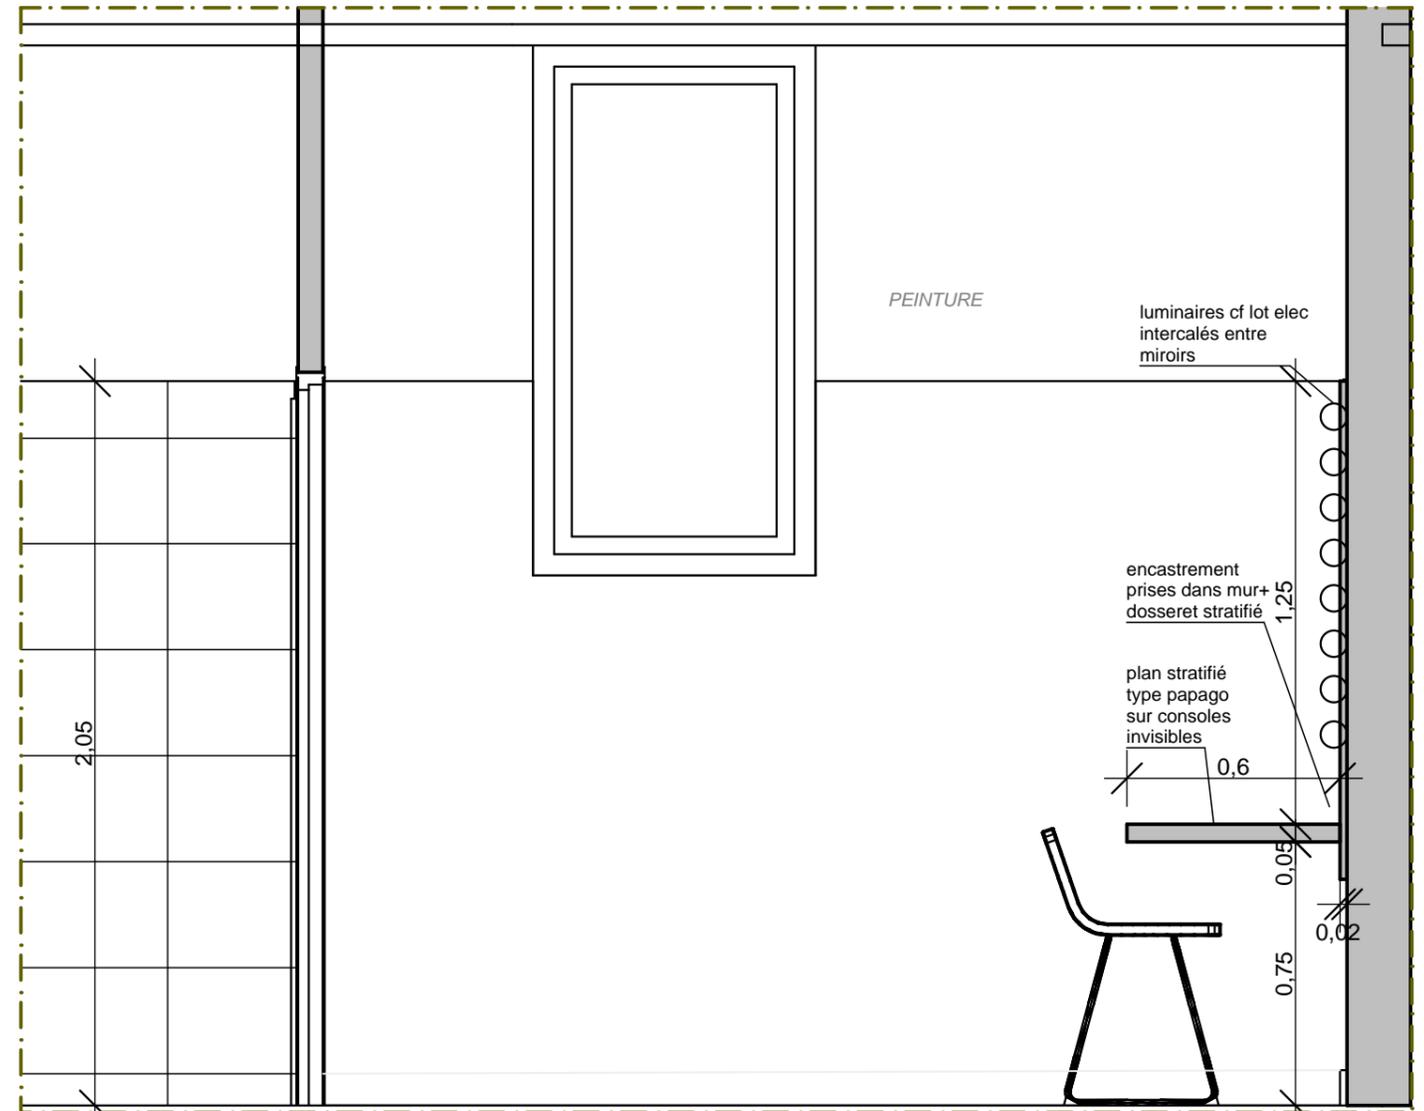


COUPE SUR POSTES MAQUILLAGES LOGES

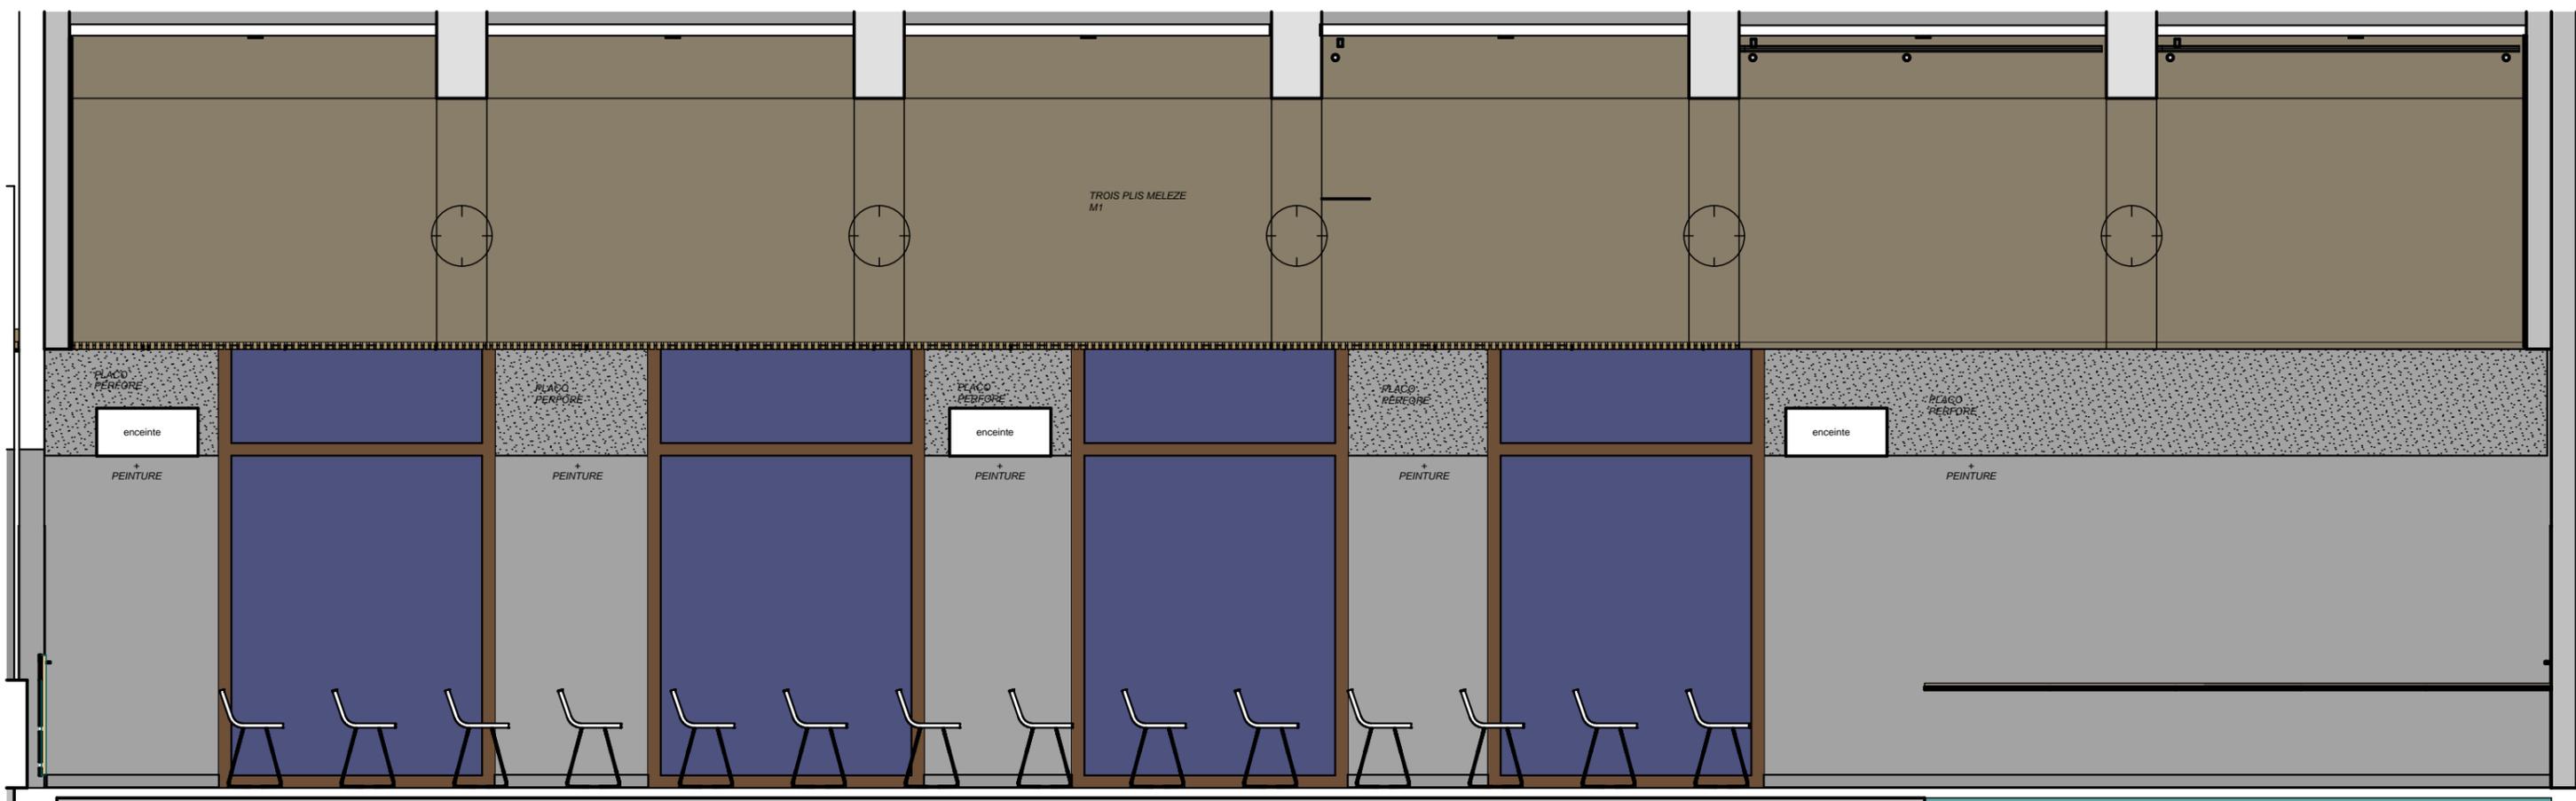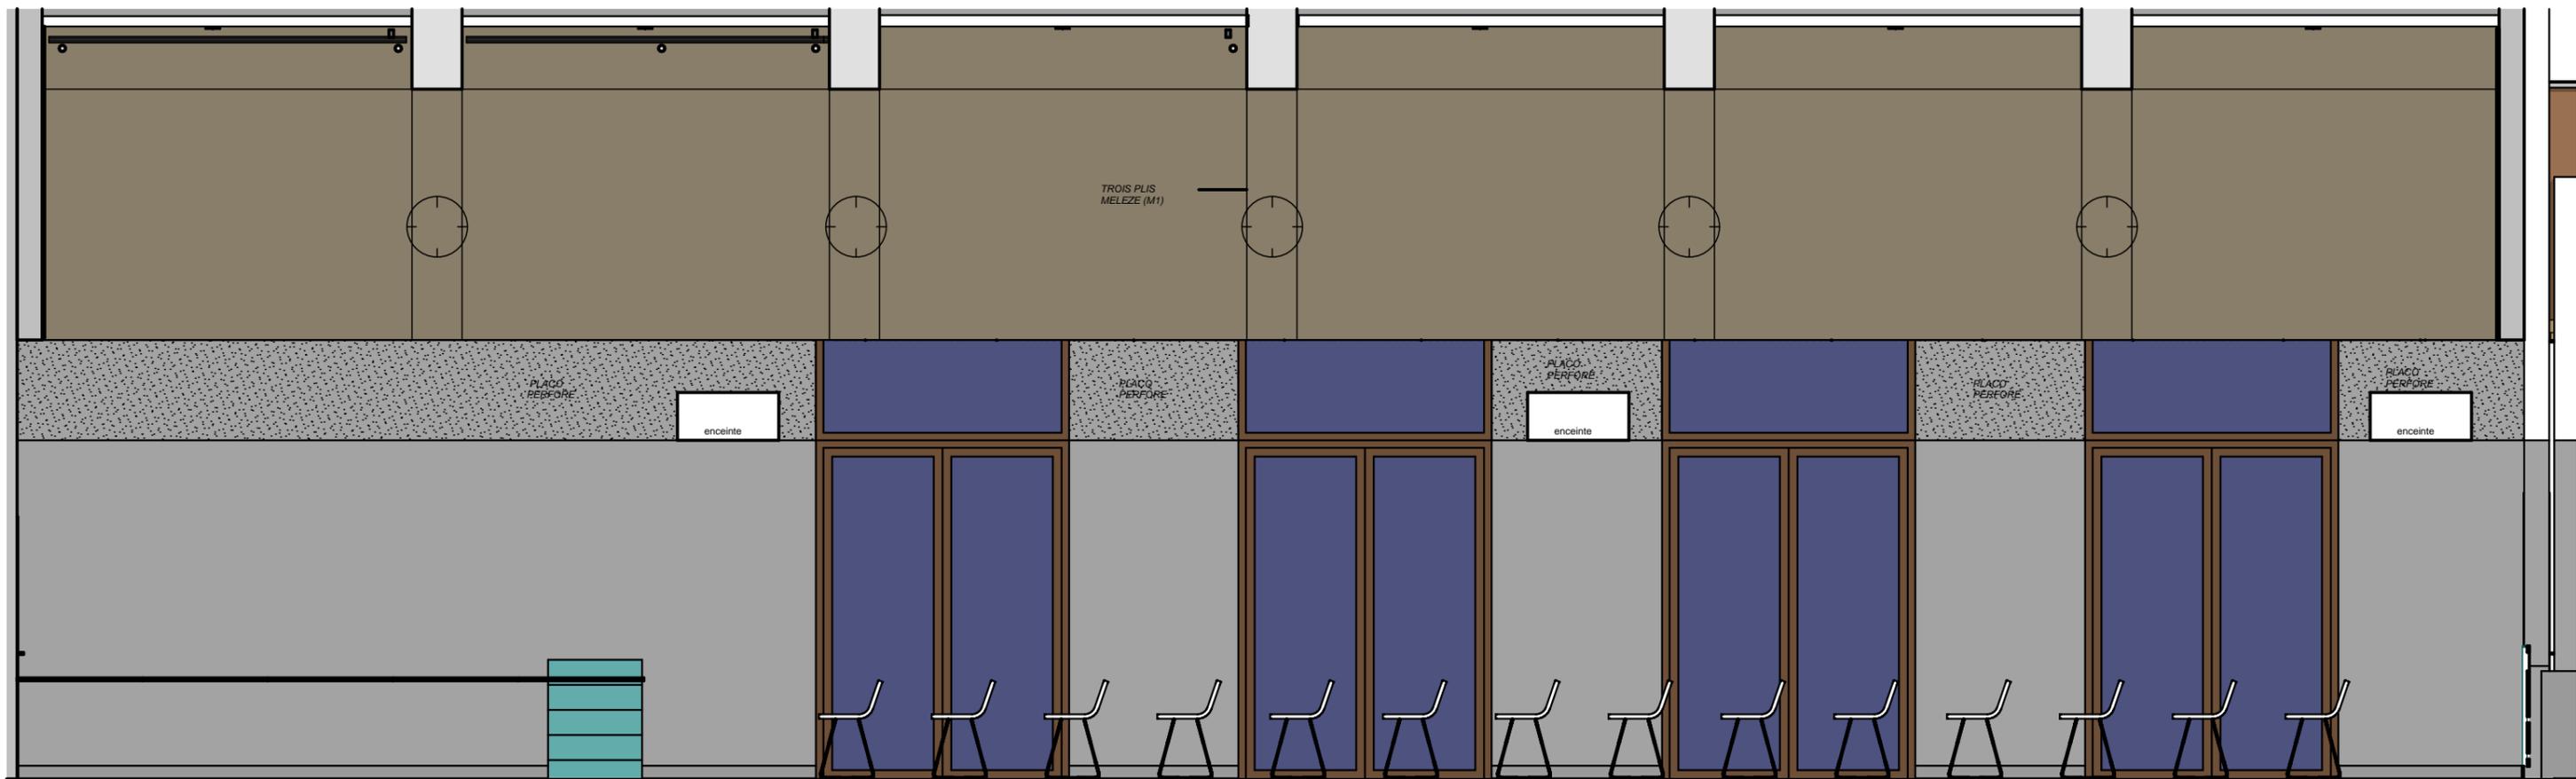


SALLE MULTI ACTIVITE St SAUVEUR  
 OZ LE DESIGN 2 rue St Laurent 38000 GRENOBLE  
 ANKHA architecte mandataire 2b rue Michelet 38000 GRENOBLE



CARNET DE DETAILS  
 ELEVATIONS LONGITUDINALES GRANDE SALLE

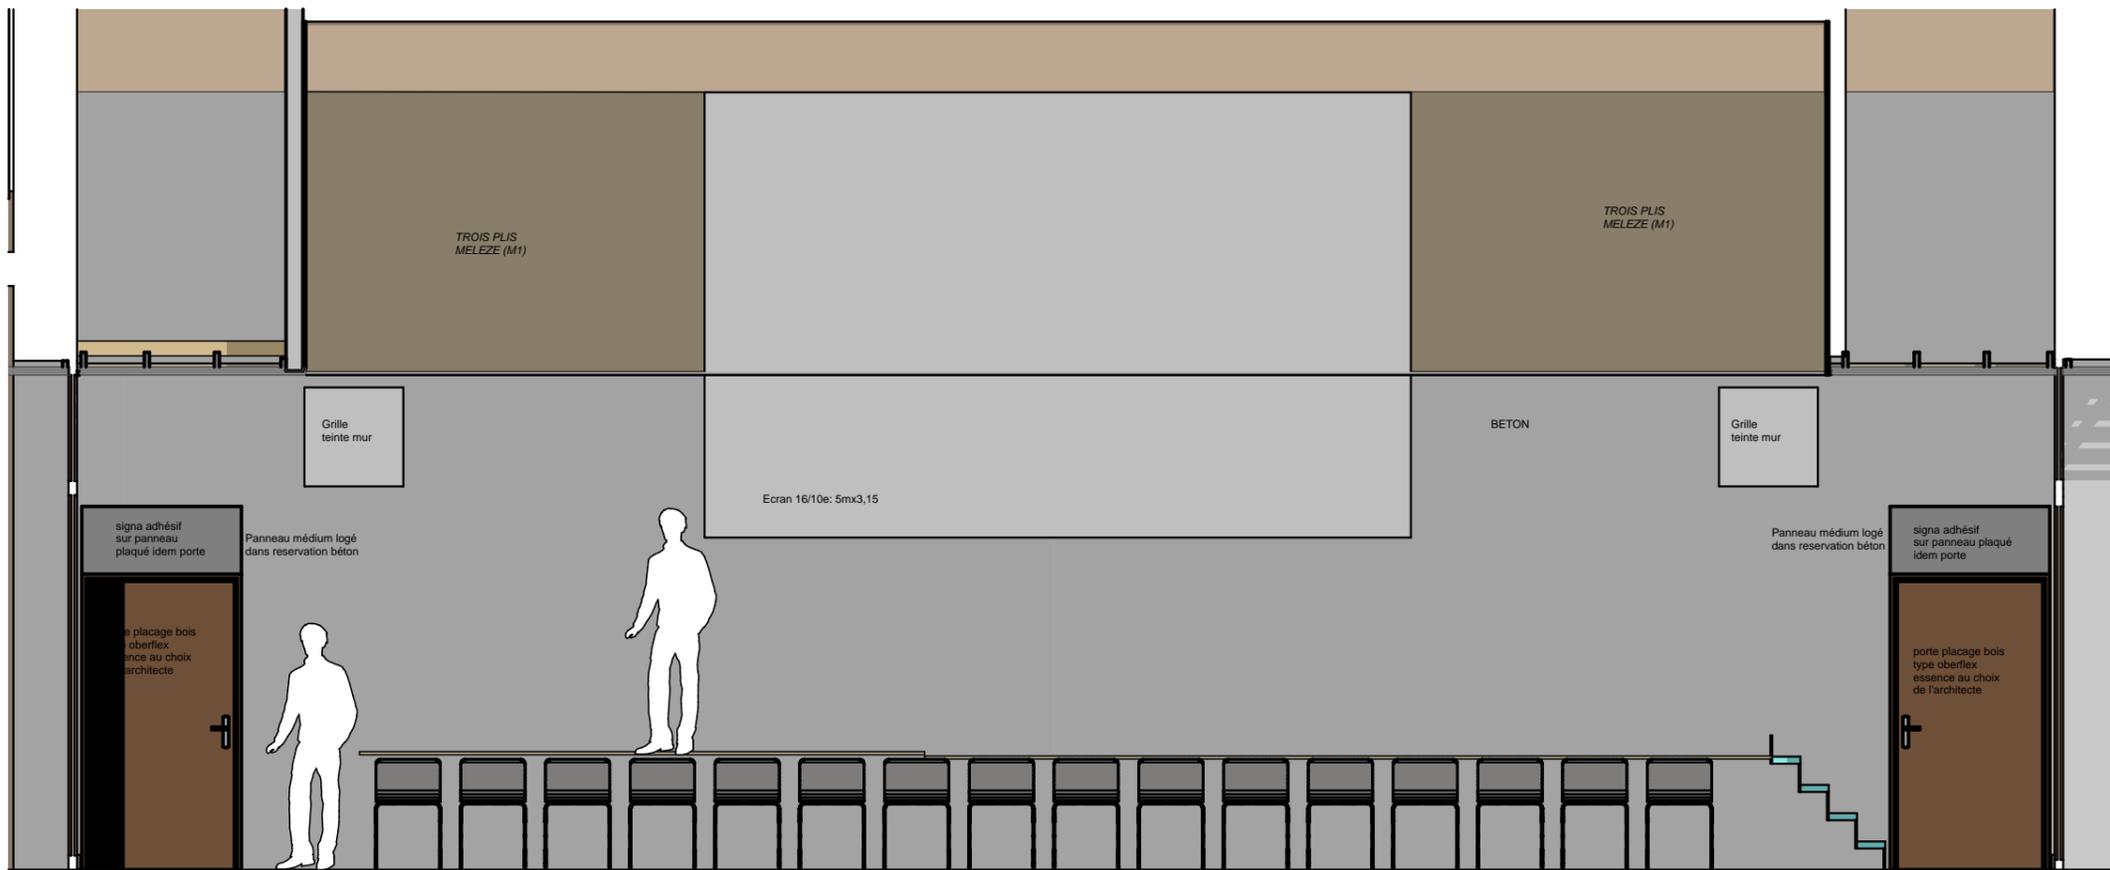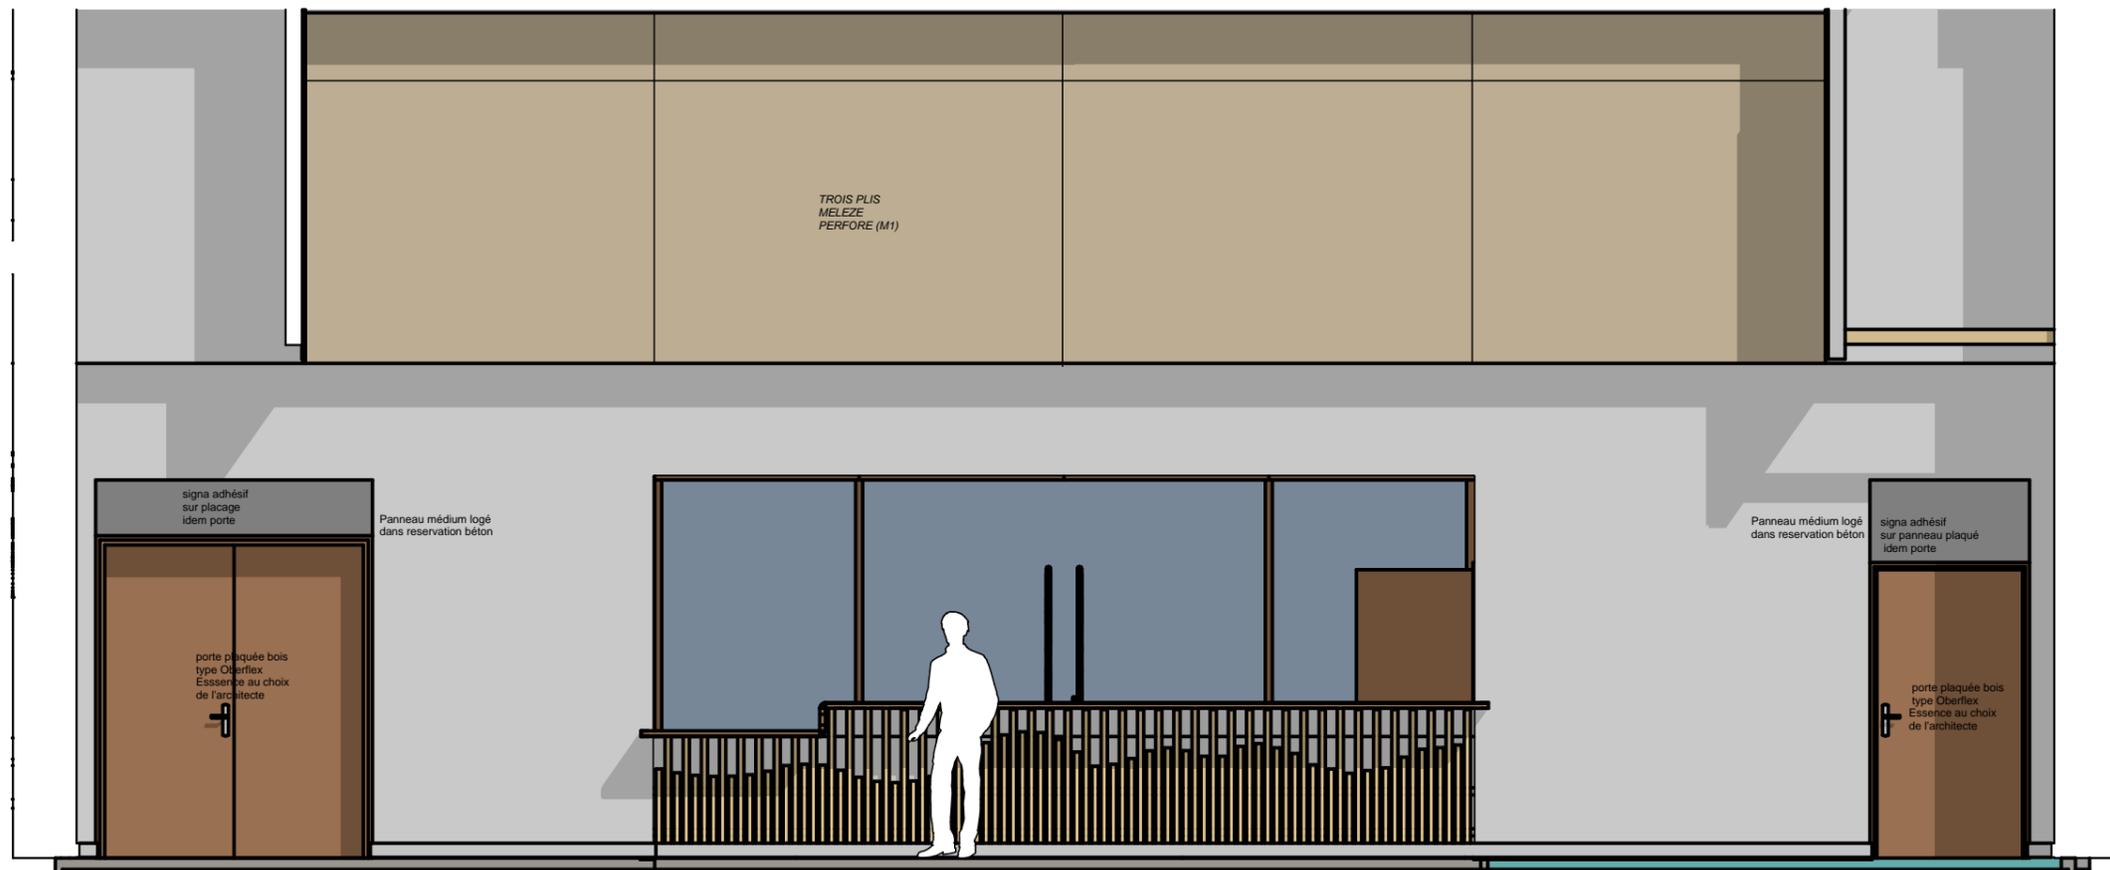


SALLE MULTI ACTIVITE St SAUVEUR  
 OZ LE DESIGN 2 rue St Laurent 38000 GRENOBLE  
 ANKHA architecte mandataire 2b rue Michelet 38000 GRENOBLE

CARNET DE DETAILS  
 COUPES TRANSVERSALES SUR GRANDE SALLE  
 REVETEMENTS

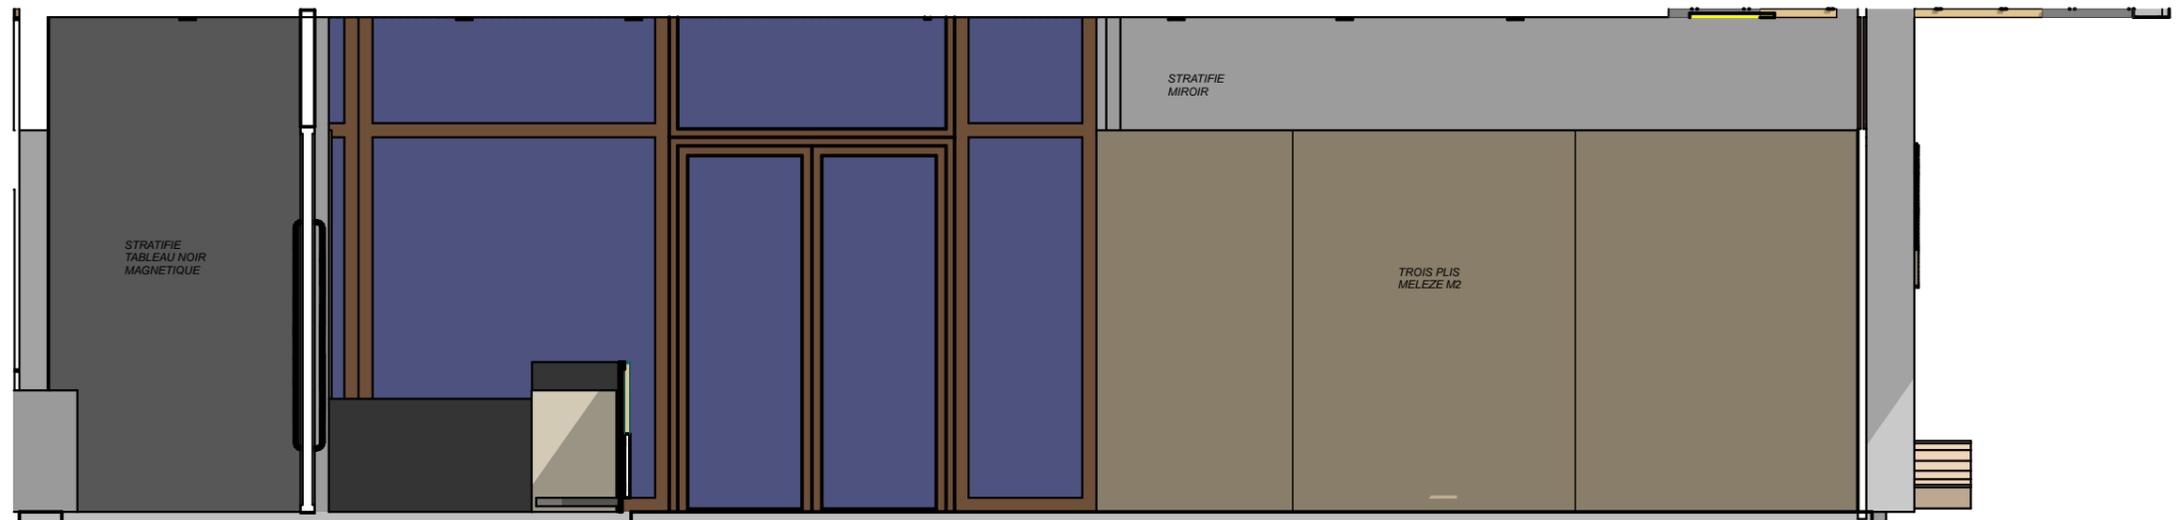

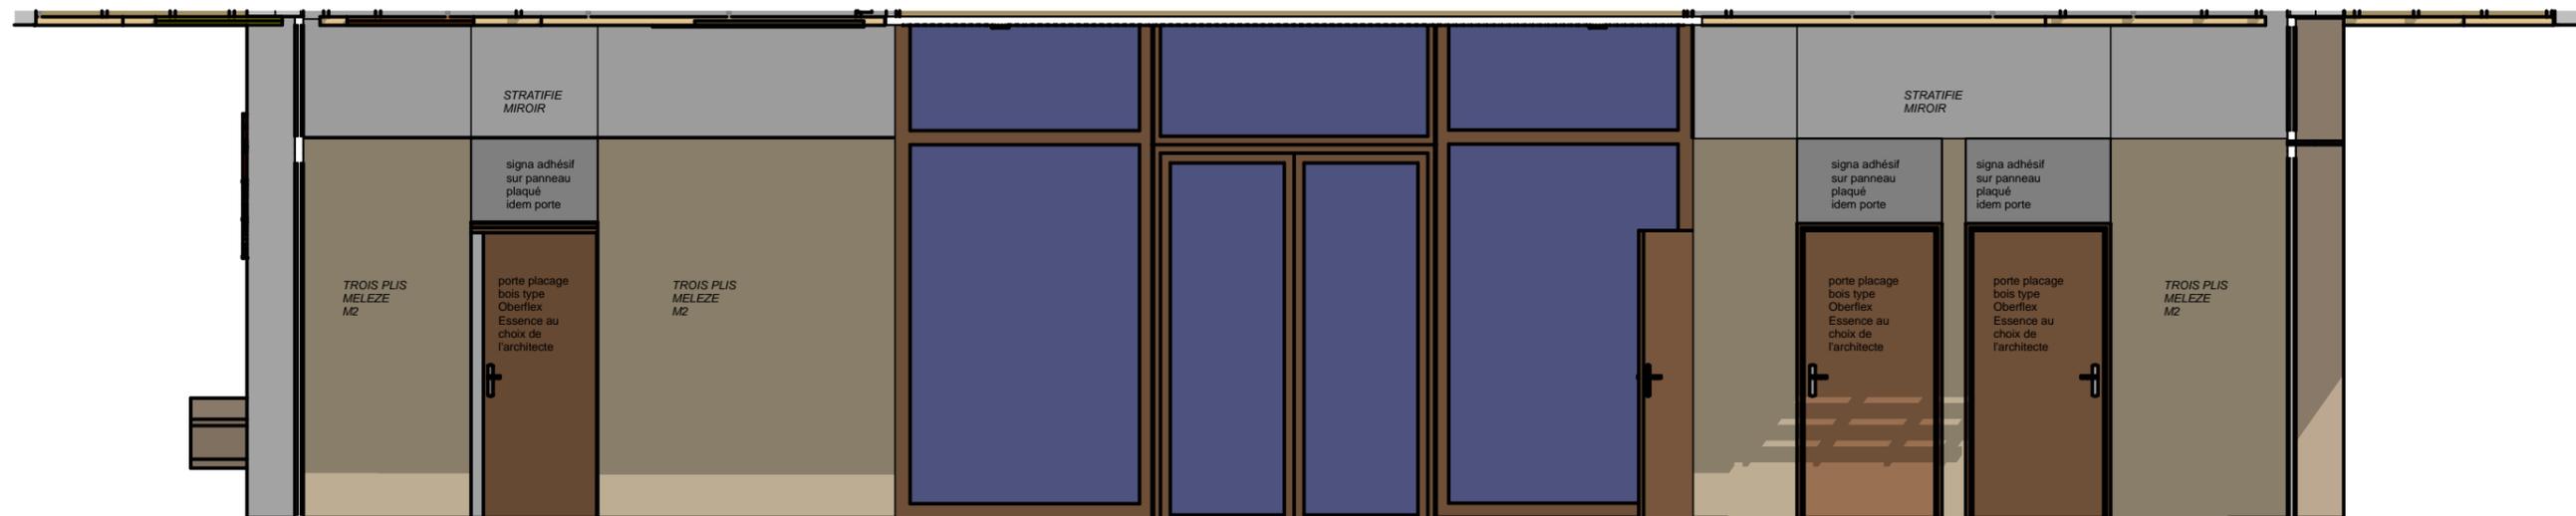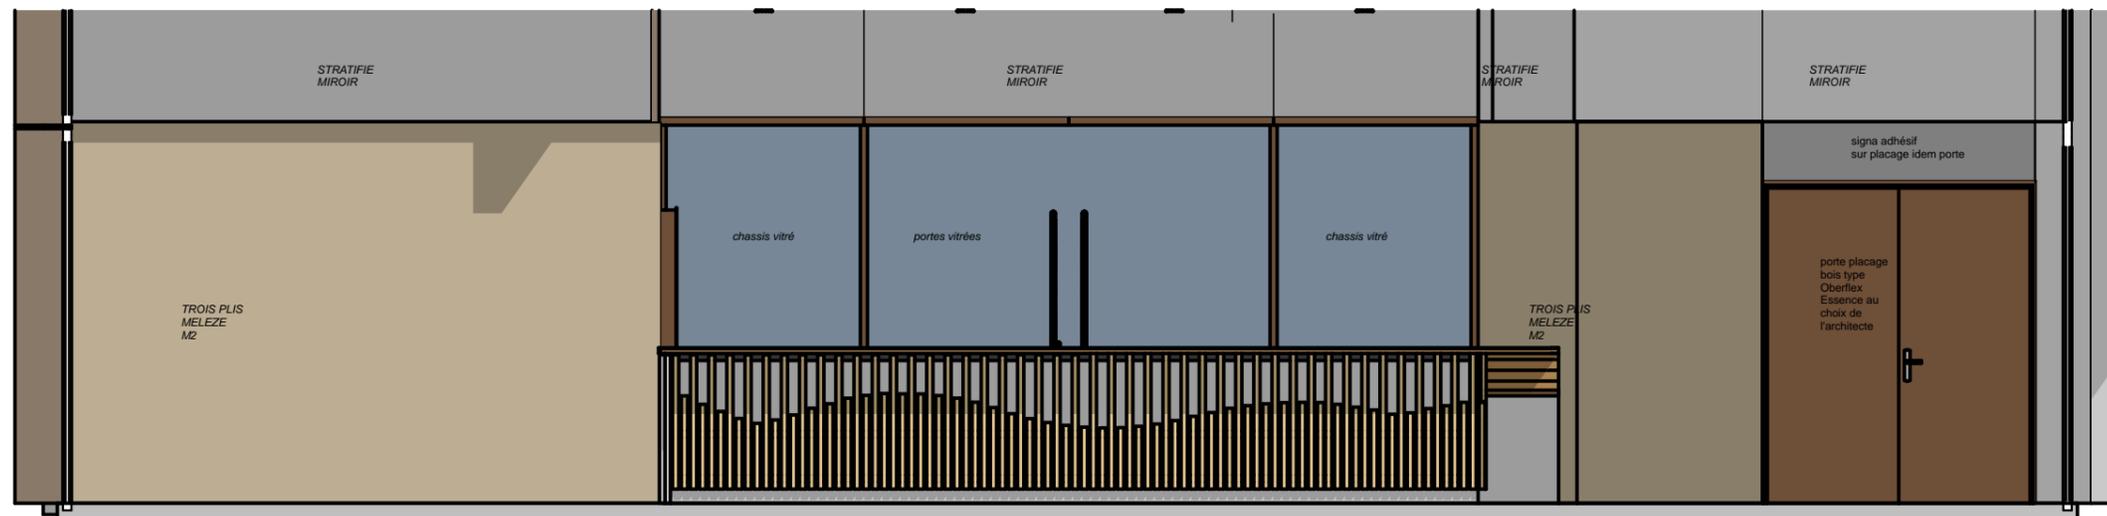

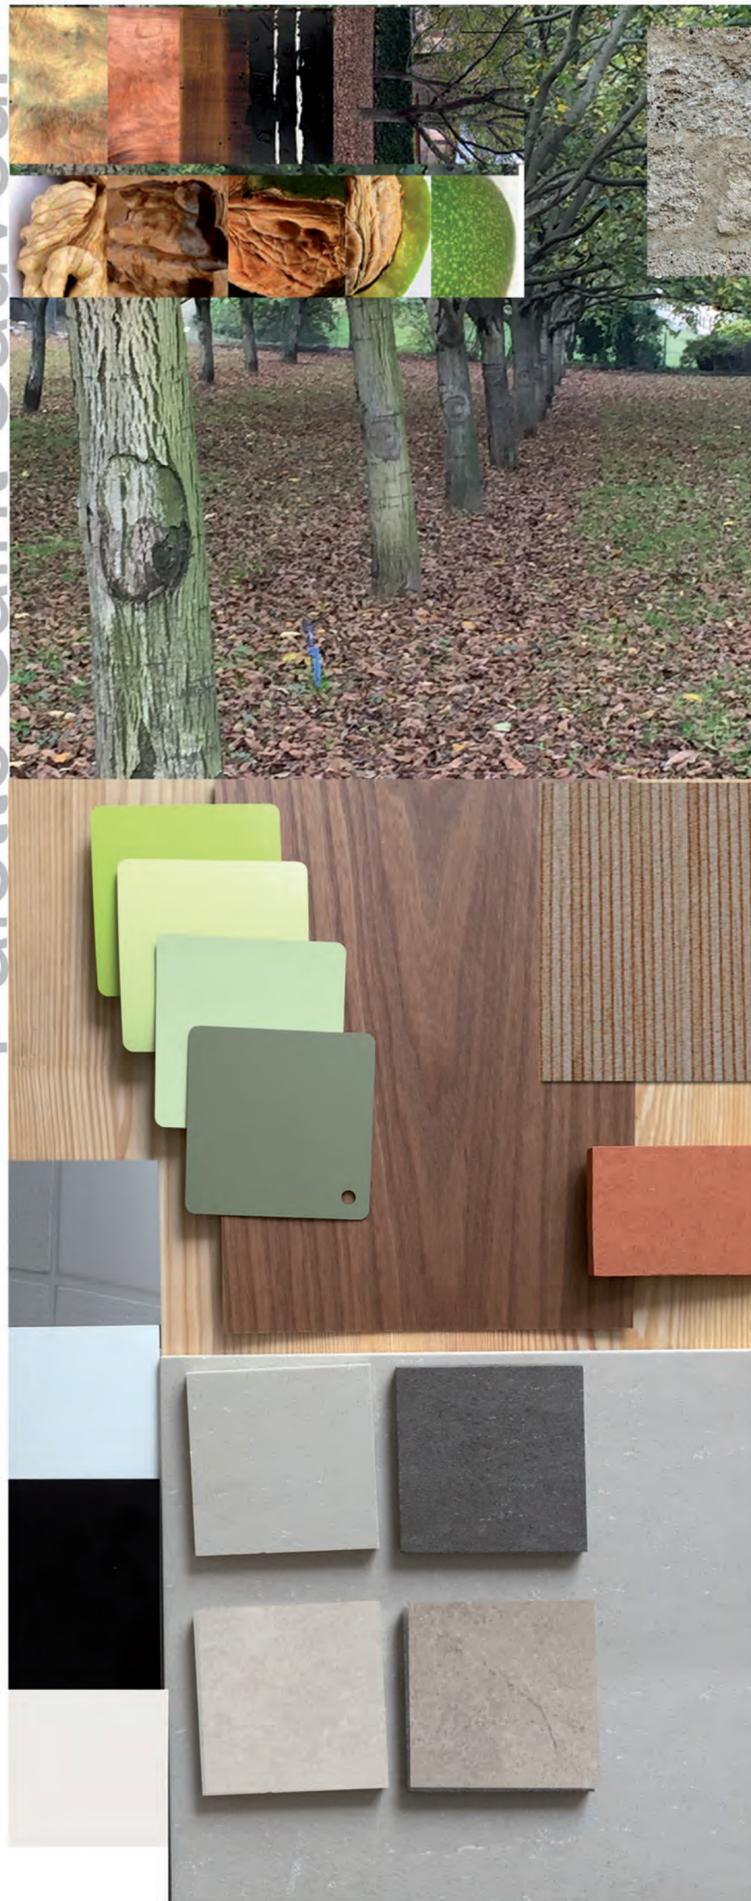

Petite salle  
Bandeaux hauts bloc de service  
Stratifié miroir  
type polyrey  
métal alu brillant  
M2

Petite salle  
Parois blocs de service  
trois pli de mélèze M2

Joues des plafonds sur allées  
trois plis de mélèze  
panneaux pleins M1

Plafond fond de salle  
Panneaux trois plis mélèze plein M1

Lasure teintée sur poutres béton  
type Kubiko Seigneurie

Plafond grande salle  
Panneaux trois plis de mélèze M1  
Perforation : taux  $\geq 15\%$  ,  $d \geq 10\text{mm}$ .

Sous-face des plafonds allées :  
latis espacements alternés  
de mélèze M1  
sur feutre noir et laine acoustique  
ignifugé

Plafond petite salle  
Plaques de plâtre perforées M1  
type rigitone

SANITAIRES LOGES ET CIRCULATIONS LOGES  
Teinte BIANCO Teinte CENERE



Carrelage grès cérame pleine masse aspect pierre  
type Ecoconcrete Casalgrande  
Aspect mat , Version grip dans pièces humides :  
format 30x60

GRANDE SALLE+PETITE SALLE ET CIRCULATIONS

Teinte claire centrale Teinte sous allées:  
Ischia Lipari



Carrelage rectifié grès cérame pleine masse aspect pierre  
type Basaltina, collection ecopietra Casalgrande  
Aspect mat avec occurrence dans chacun des formats :  
30x60 , 60x120 selon répartition en plan



bar


Plan de travail et bar  
en lamellé collé  
type Baubuche  
bois dur (hêtre)  
teinté huilé

Scène


Contreplaqué antidérapant  
revêtement praticables



Portes type 1  
(portes grande  
salle+local  
rgt petite salle  
cf coupes)  
Stratifié bois  
type Oberflex  
chêne naturel

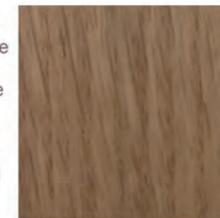

Portes type 2  
Stratifié mat  
type polyrey  
coll papago  
teinte au choix de  
l'architecte dans  
la palette colorimétrique

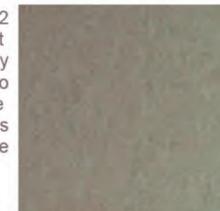

palette colorimétrique  
(faïences, peintures, revêtements)



Sols  
Palette

Plafonds / Parois

OZ le design

design  
architecture intérieure  
signalétique

Salle multi-activité de Saint Sauveur - Colorimétrie avril 2018






- porte affiche transparent (A4 / A1)
- Vitrophanie réglementaire sur vitrage
- Plaque signalétique en imposte - stratifié adhésif
- Signalétique fonctionnelle sur porte: Pictogramme découpé sur dibond
- Signalétique extérieure en façade, cf détail

PLAN DE REPARTITION SIGNALETIQUE BATIMENT

SALLE MULTI ACTIVITE St SAUVEUR  
 OZ LE DESIGN 2 rue St Laurent 38000 GRENOBLE  
 ANKHA architecte mandataire 2b rue Michelet 38000 GRENOBLE

CARNET DE DETAILS  
 SIGNALETIQUE BATIMENT

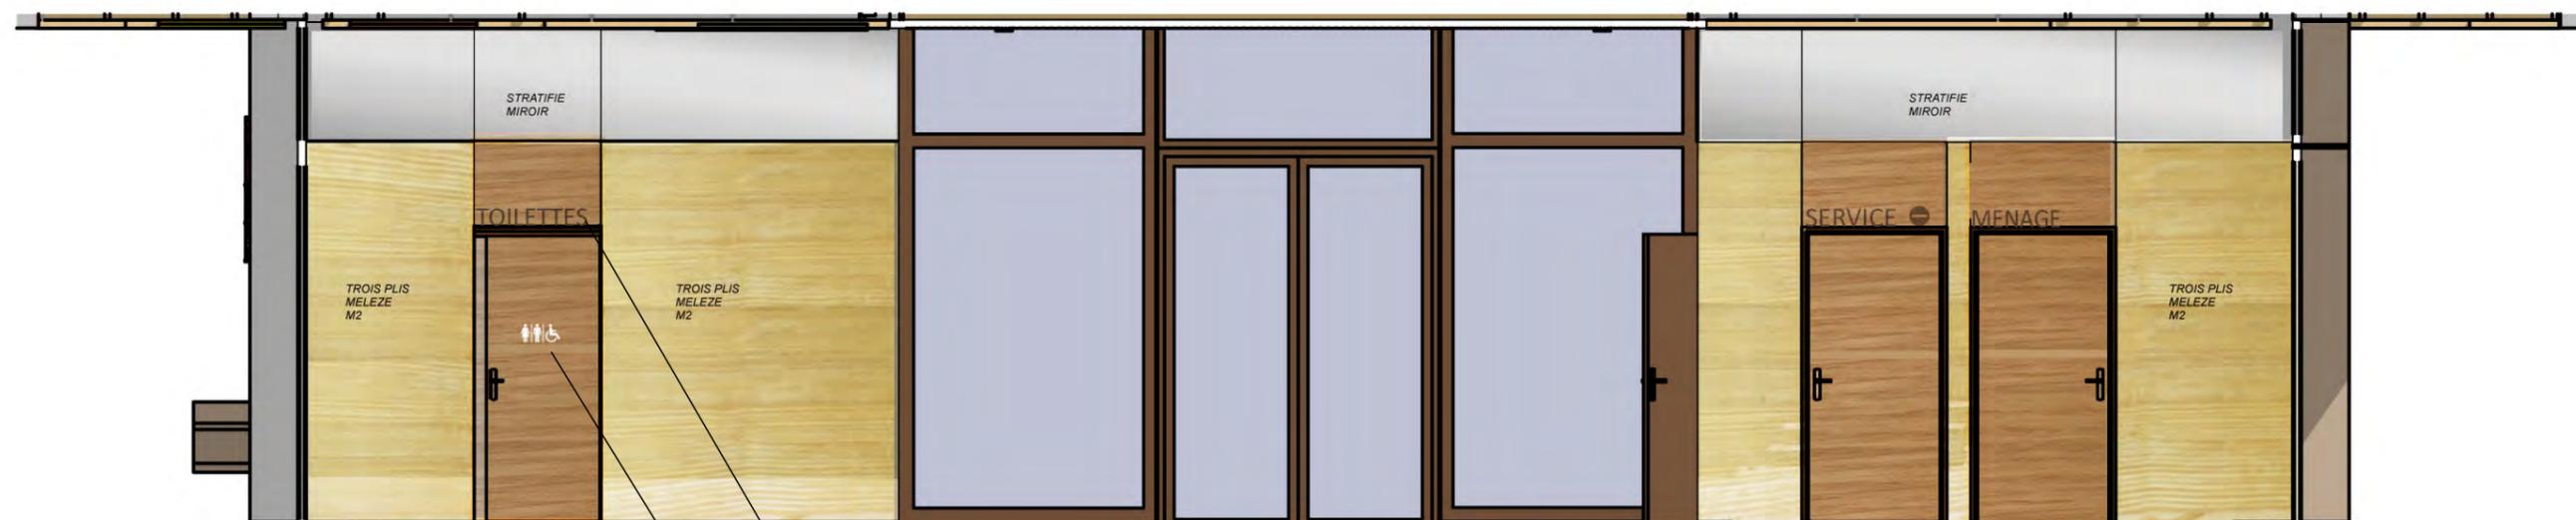

PRINCIPE DE SIGNALÉTIQUE INTERIEURE EN IMPOSTE

- Adhésivage sur placage bois ou panneau stratifié:
- Texte et lignes échenillées: motif et typographie selon détail à définir en BAT
- pictogrammes découpés sur dibond





Signalétique extérieure en façade, cf détail

Vitrophanie réglementaire sur vitrage  
(adhésif dépoli translucide)

porte affiche transparent (A4 / A1)

A REPRODUIRE SUR CHAQUE FACADE



PRINCIPE DE VITROPHANIE REGLEMENTAIRE SUR VITRAGES PERIPHERIQUES


SALLE MULTI ACTIVITE St SAUVEUR

OZ LE DESIGN 2 rue St Laurent 38000 GRENOBLE

ANKHA architecte mandataire 2b rue Michelet 38000 GRENOBLE

CARNET DE DETAILS

SIGNALETIQUE BATIMENT / EXTERIEUR FACADES

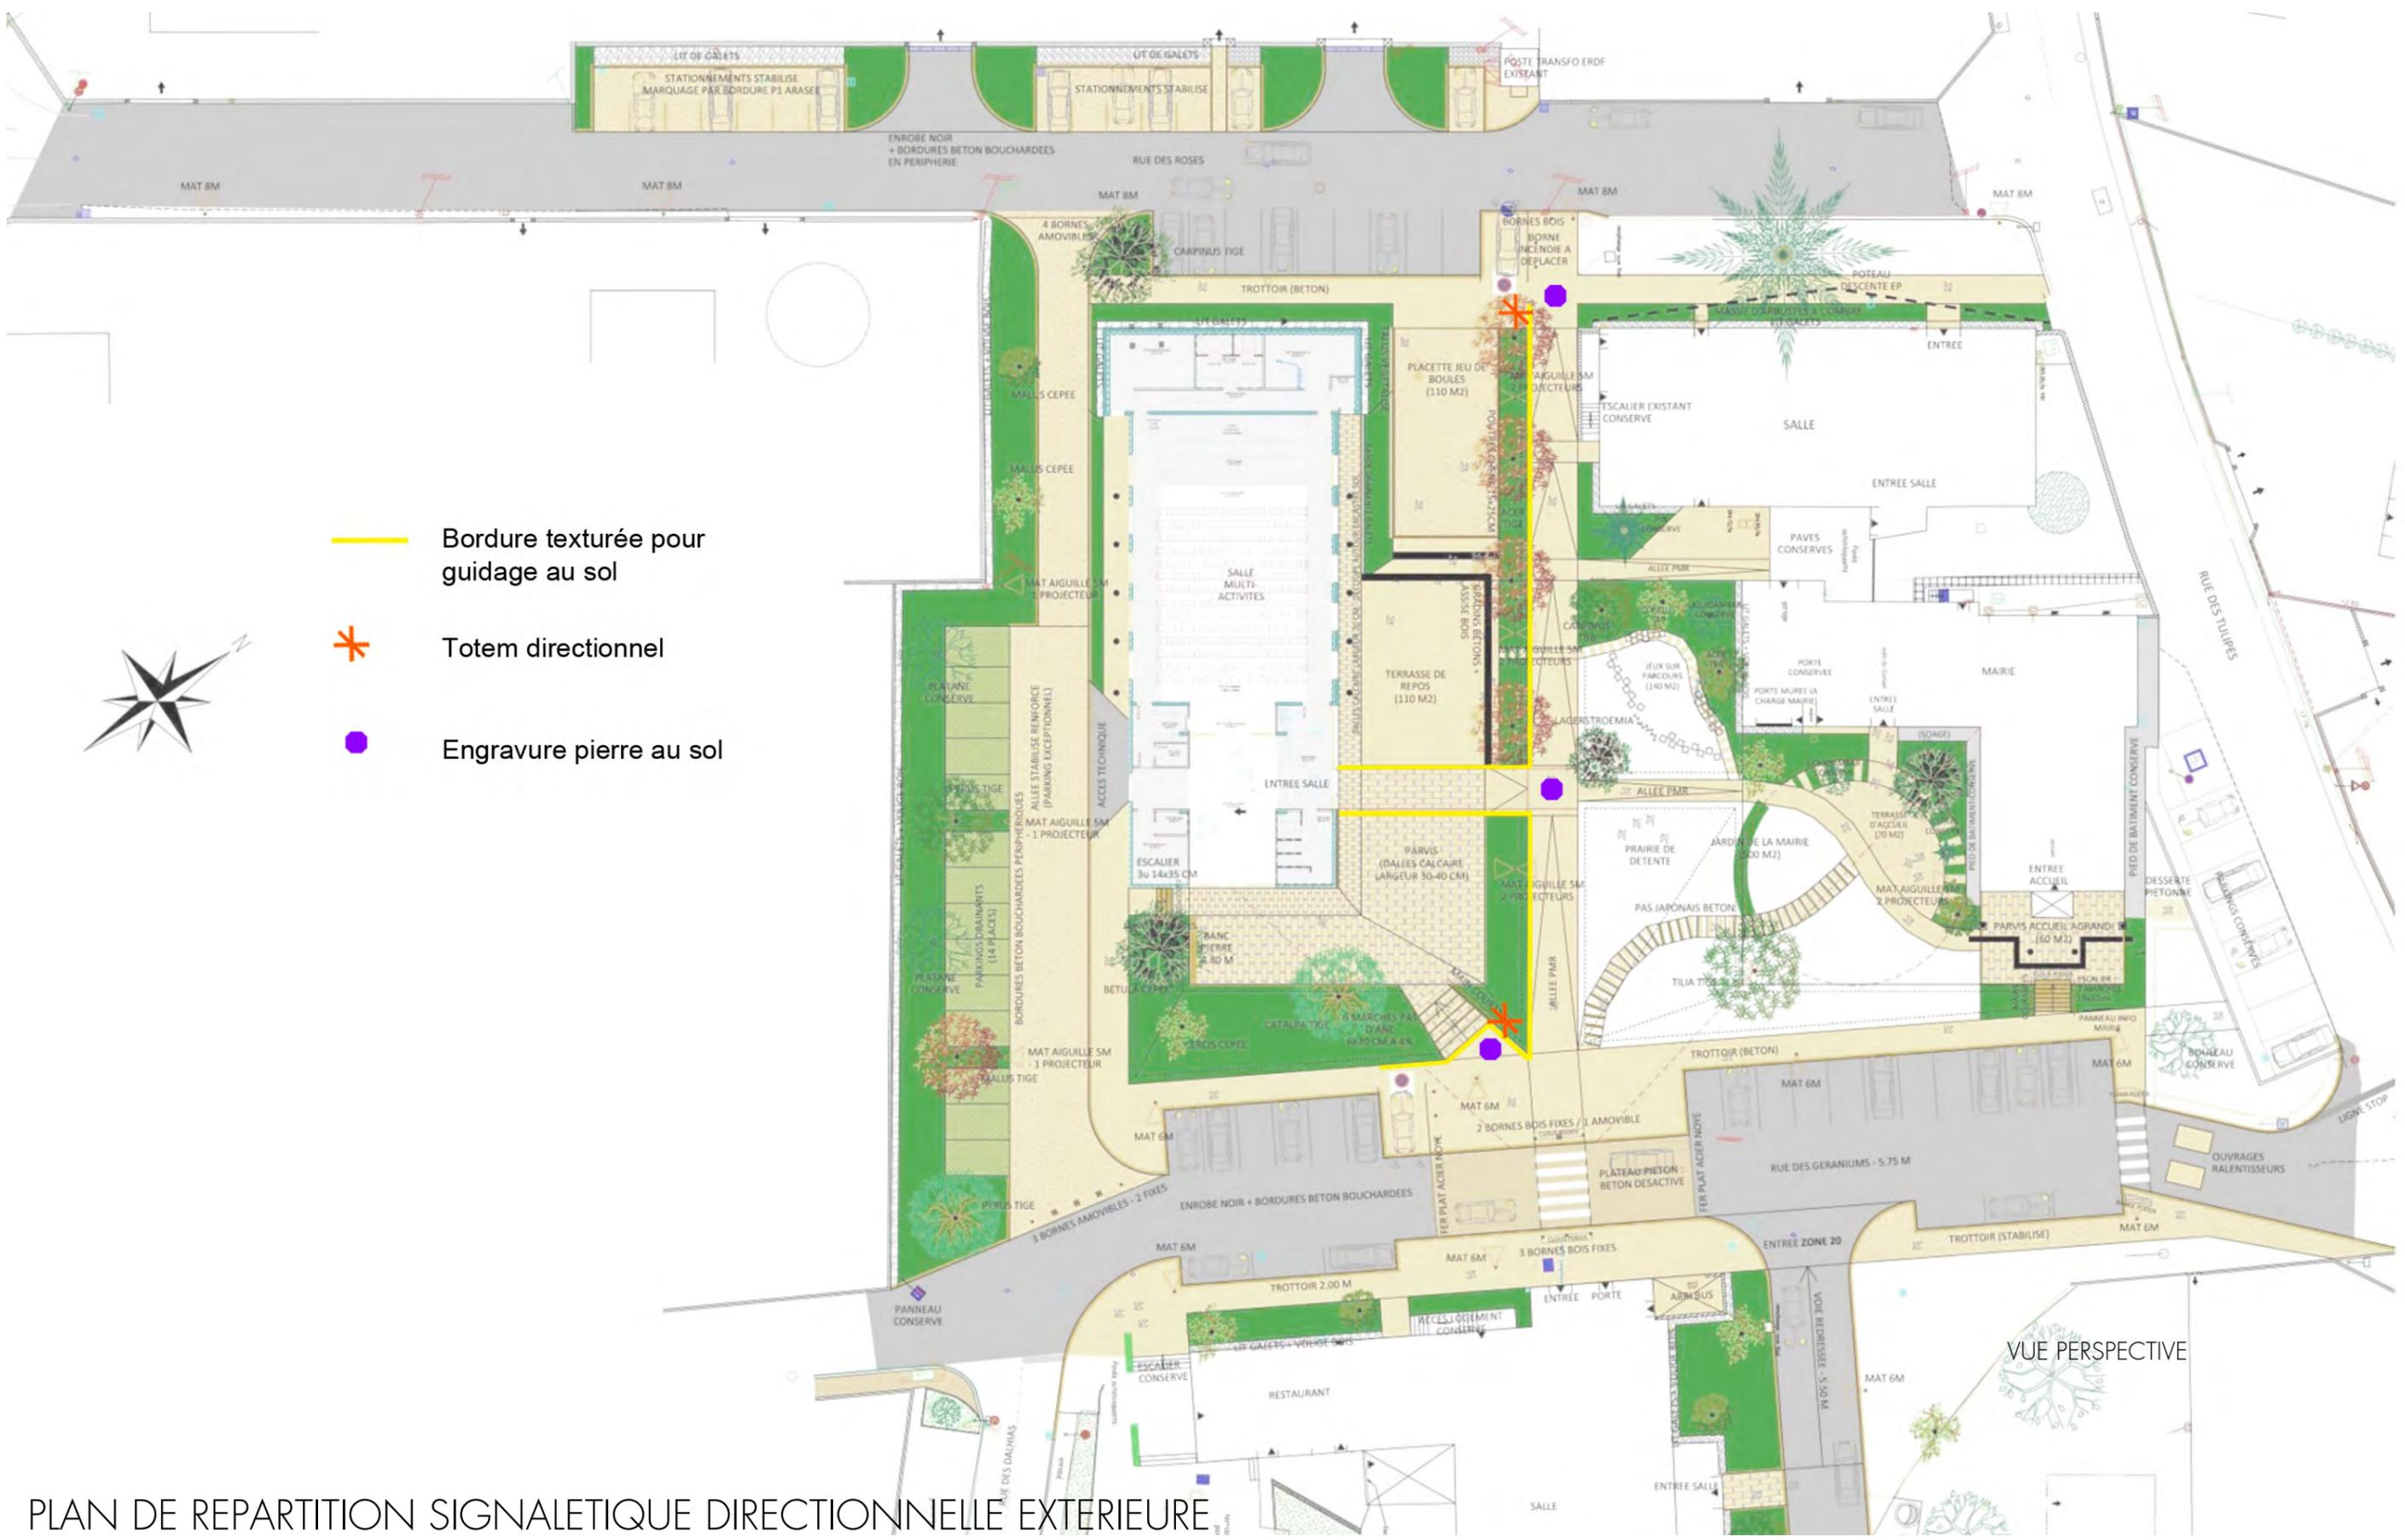

- Bordure texturée pour guidage au sol
- ✳ Totem directionnel
- Engravure pierre au sol

PLAN DE REPARTITION SIGNALÉTIQUE DIRECTIONNELLE EXTERIEURE

SALLE MULTI ACTIVITE St SAUVEUR  
 OZ LE DESIGN 2 rue St Laurent 38000 GRENOBLE  
 ANKHA architecte mandataire 2b rue Michelet 38000 GRENOBLE

CARNET DE DETAILS  
 SIGNALÉTIQUE EXTERIEURE PAYSAGE

