
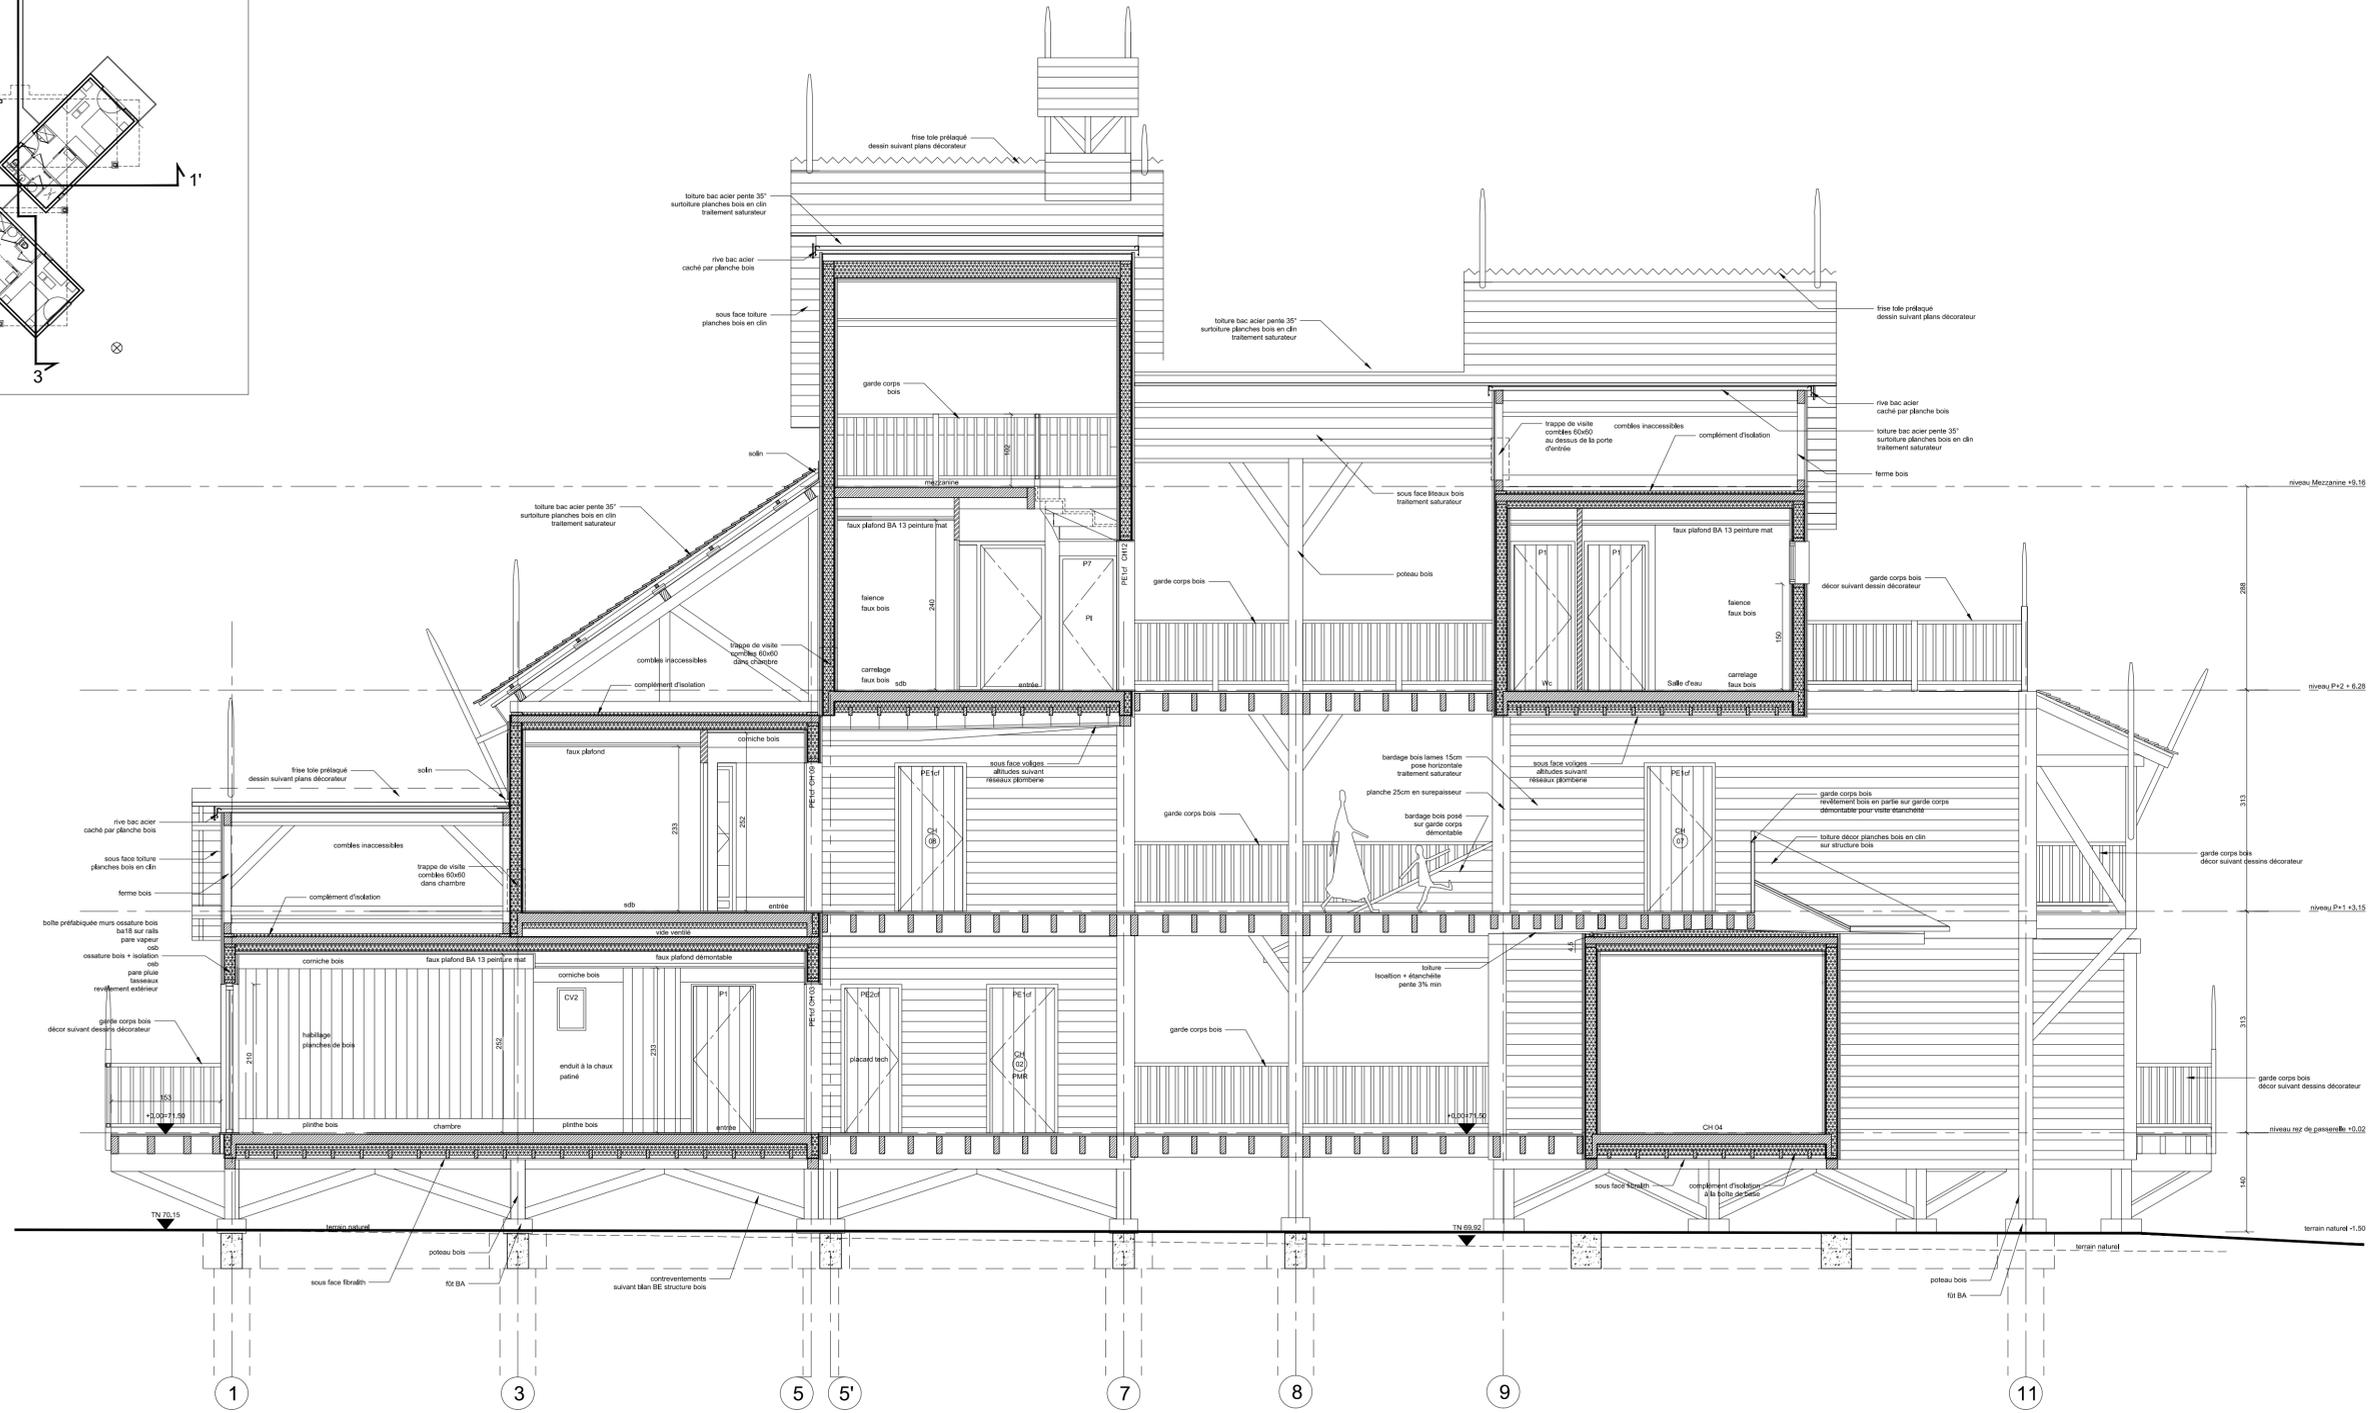


LOCALISATION DES COUPES

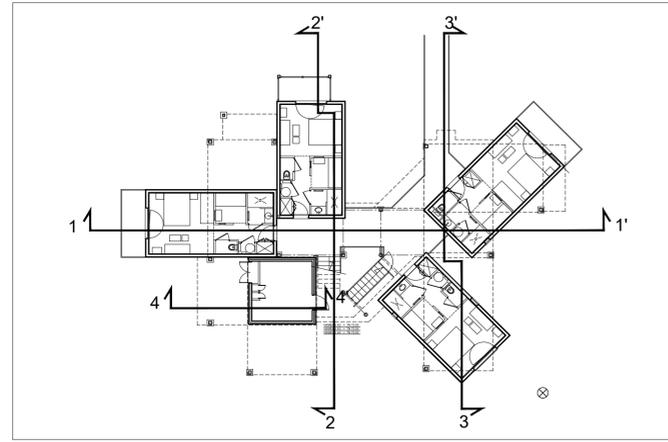

B5 - DUPLEX & PMR  
 DÉCOR "LES ARTISTES"

Niveau fini passerelle: +0.00 = 71.50  
 Arase fût: 70.30  
 Arase semelle: 70.10