


Rue du Moulin de Deneuvre

PLAN DE TOITURE

echelle 1/200eme

0 1 2 3 4 5 6 7 8m

N

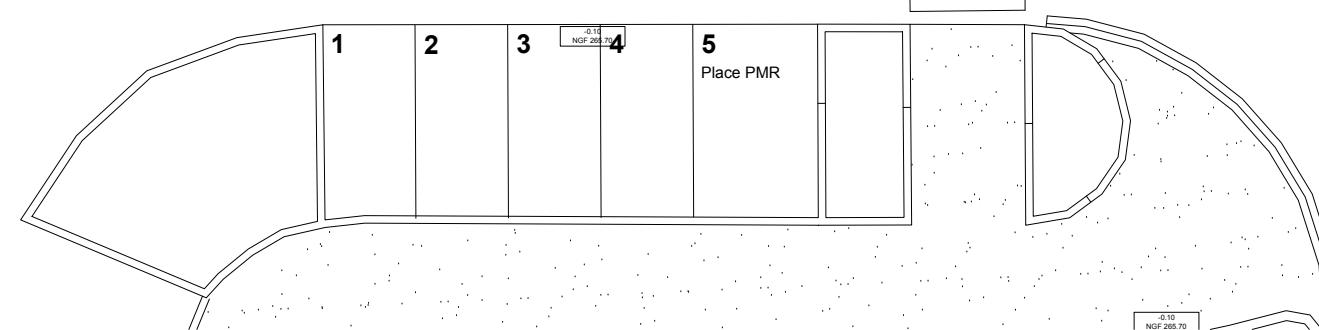

**CONSTRUCTION D'UNE MEDIATHEQUE
> BACCARAT**

MAITRISE D'OUVRAGE
CC TERRITOIRE DE LUNEVILLE A BACCARAT
11, Avenue de la Libération - 54000 LUNEVILLE
t. 03 83 74 05 00

MAITRISE D'OEUVRE
STUDIO LADA, A HUSSON / E NICOLAS
12, rue Saint Dizier - 54000 Nancy
t. 03 83 33 92 13

**PLAN DE TOITURE
> PROJET**

ECH. 1/200
24 / 07 / 18

DCE 02

studiolada architectes