

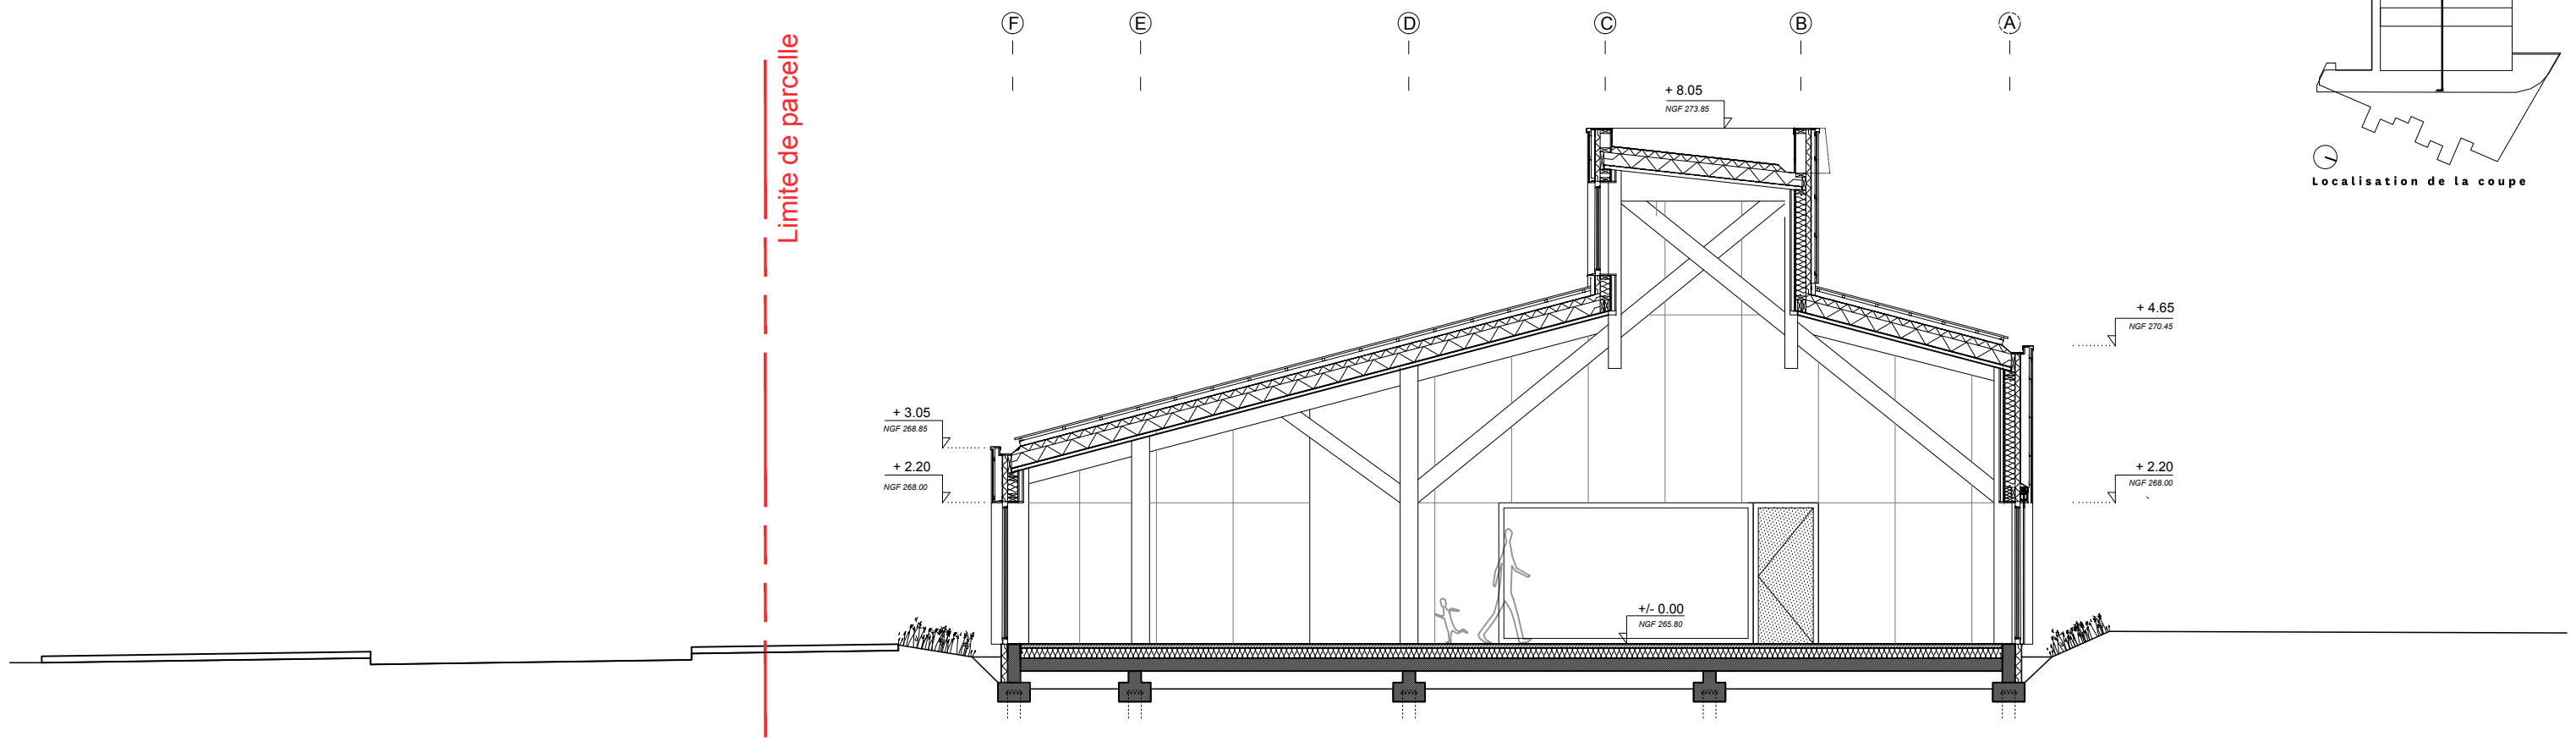
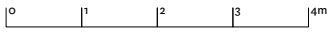


COUPE 1 echelle 1/100eme

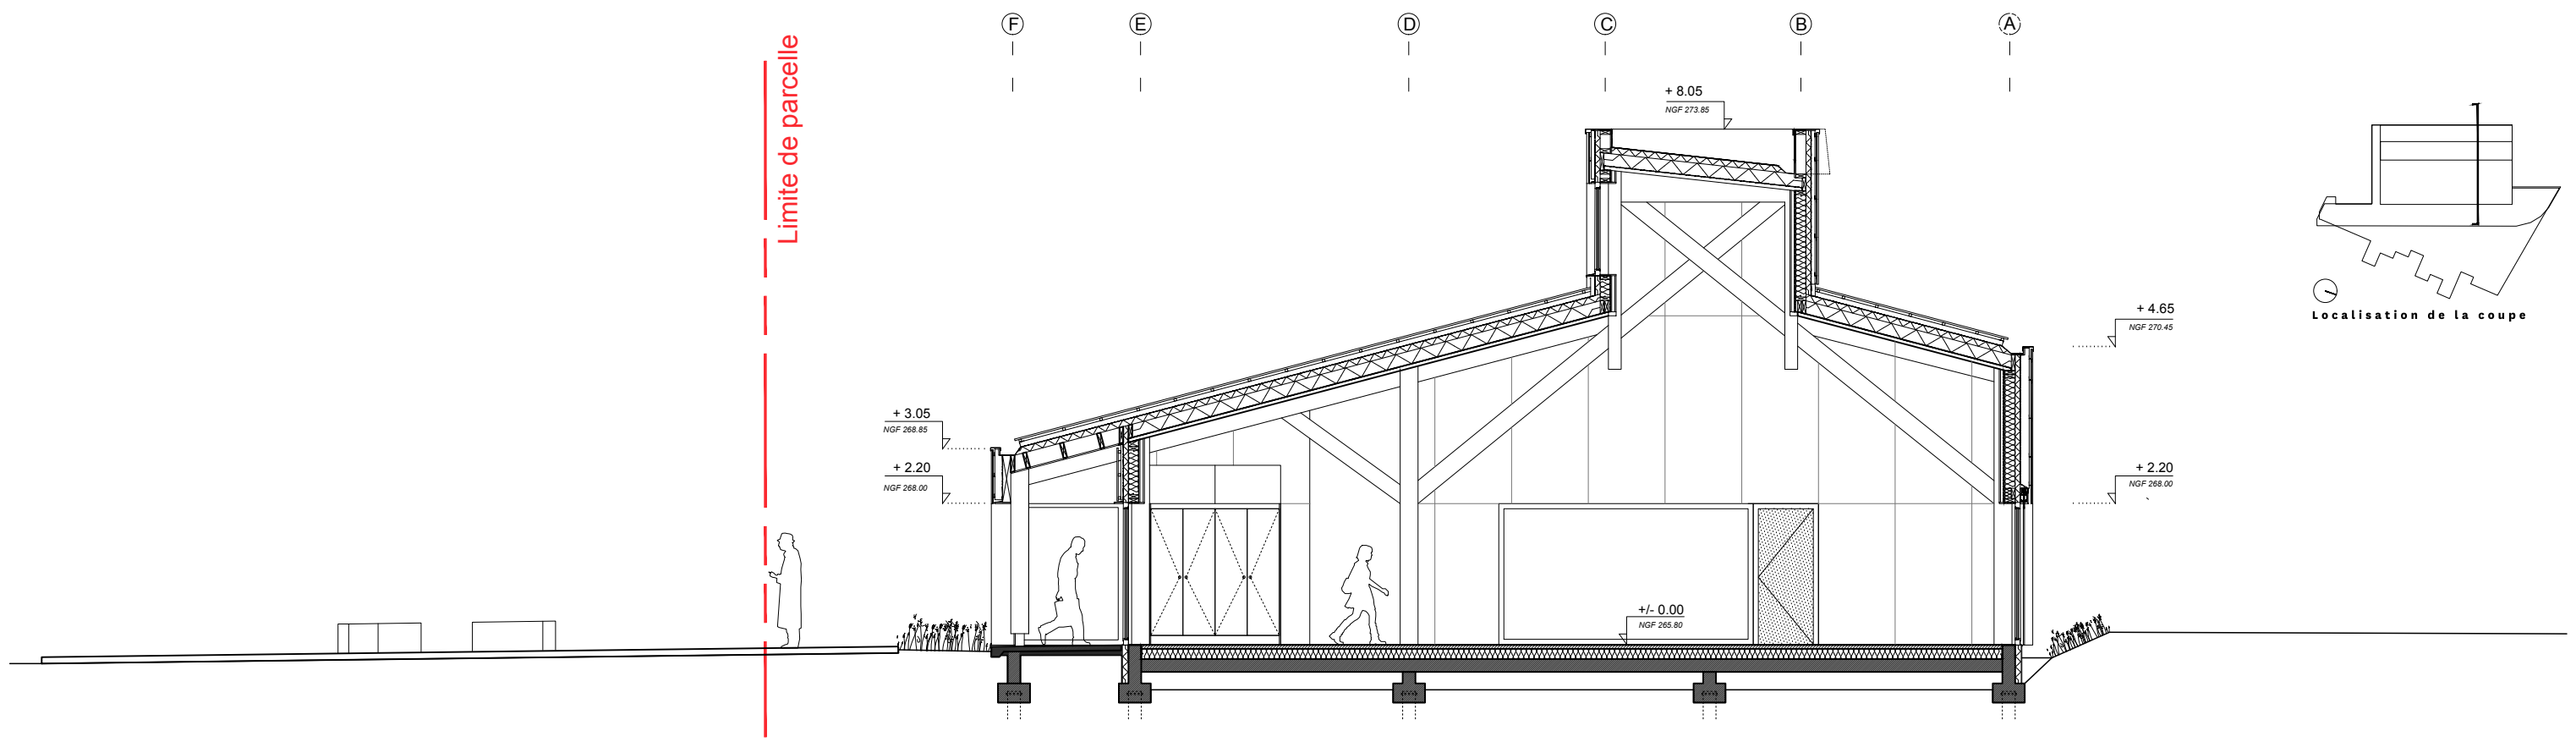

COUPE 2 echelle 1/200eme

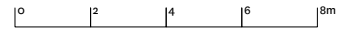

CONSTRUCTION D'UNE MEDIATHÈQUE > BACCARAT		COUPES 1 ET 2 > PROJET		ECH. 1/100 24 / 07 / 18	DCE 09
MAITRISE D'OUVRAGE CC TERRITOIRE DE LUNEVILLE A BACCARAT 11, Avenue de la Libération - 54000 LUNEVILLE t. 03 83 74 05 00		MAITRISE D'OEUVRE STUDIOLADA. A HUSSON / E NICOLAS 12, rue Saint Dizier - 54000 Nancy t. 03 83 33 92 13		PARTENAIRES MAITRISE D'OEUVRE BARTHES BOIS - B.E. STRUCTURE SIGMA - B.E. STRUCTURE FLUID/CONCEPT - B.E. THERMIQUE ET FLUIDES	
studiolada architectes					