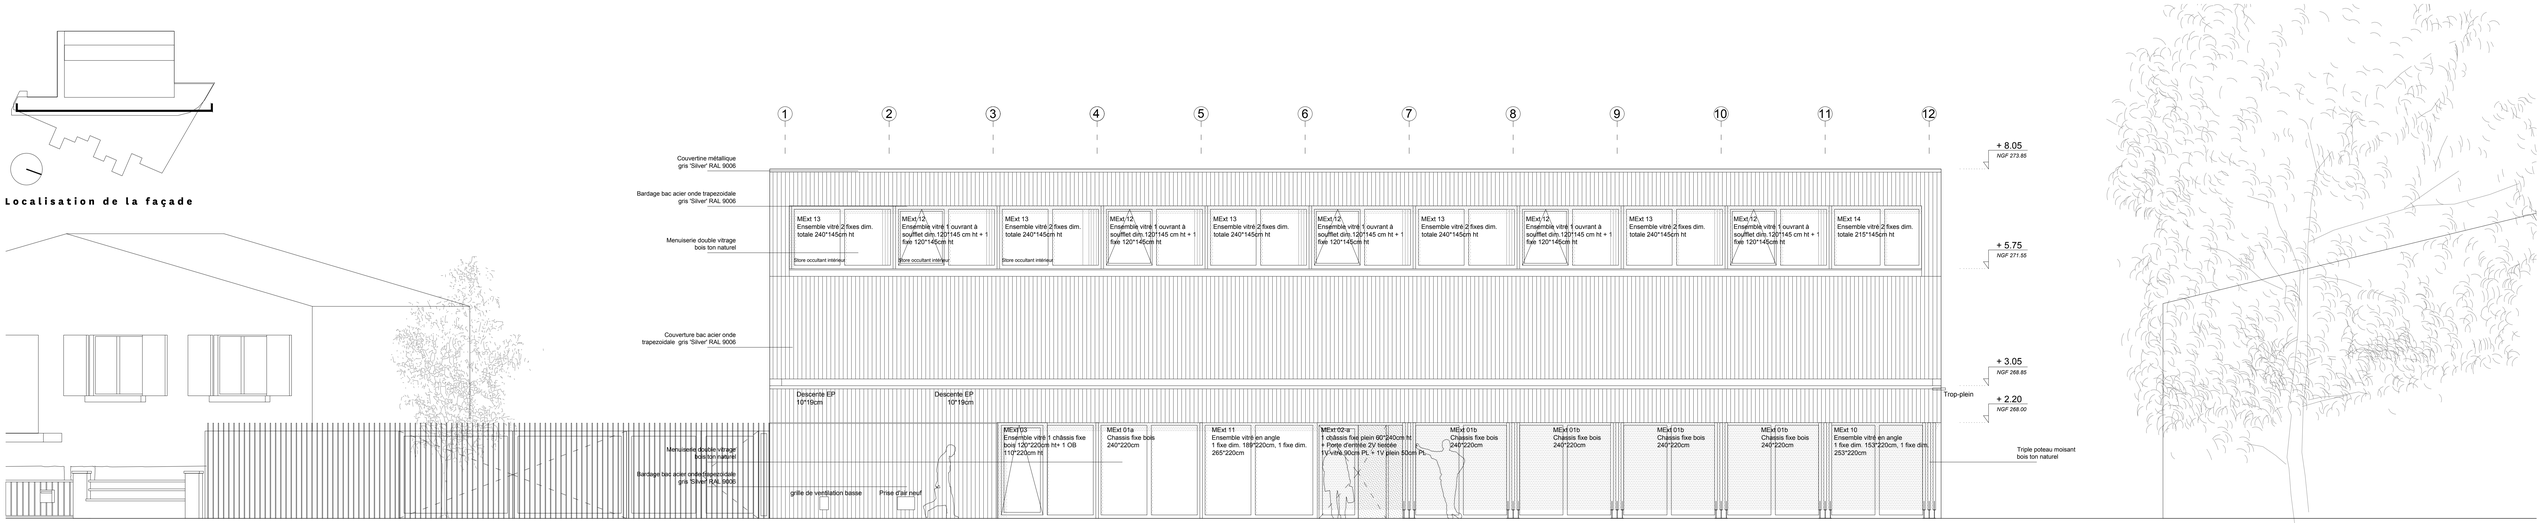

FACADE EST echelle 1/50eme

0 ,5 1 1,5 2m

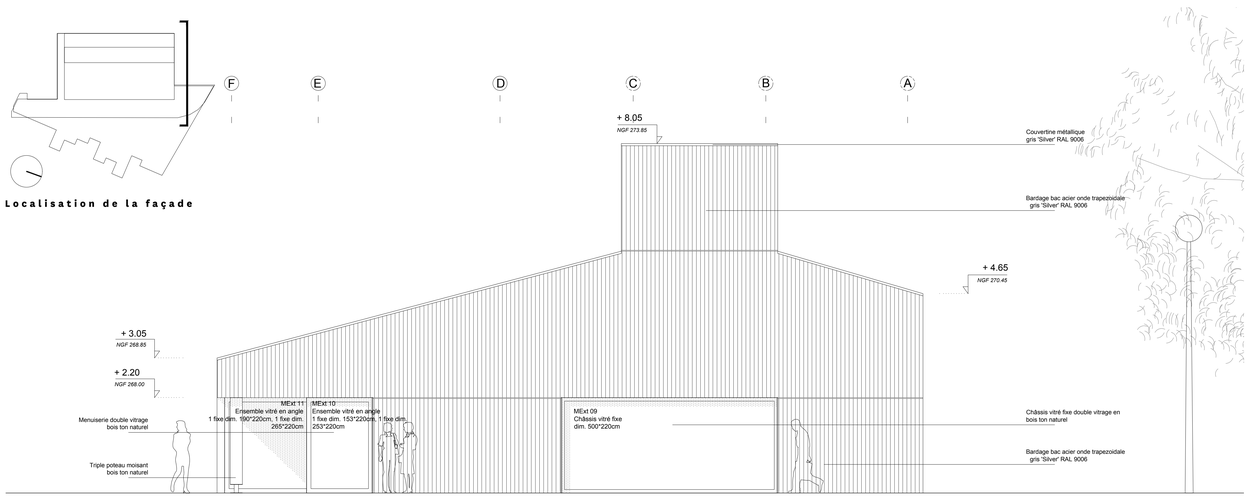

FACADE NORD echelle 1/50eme

0 ,5 1 1,5 2m

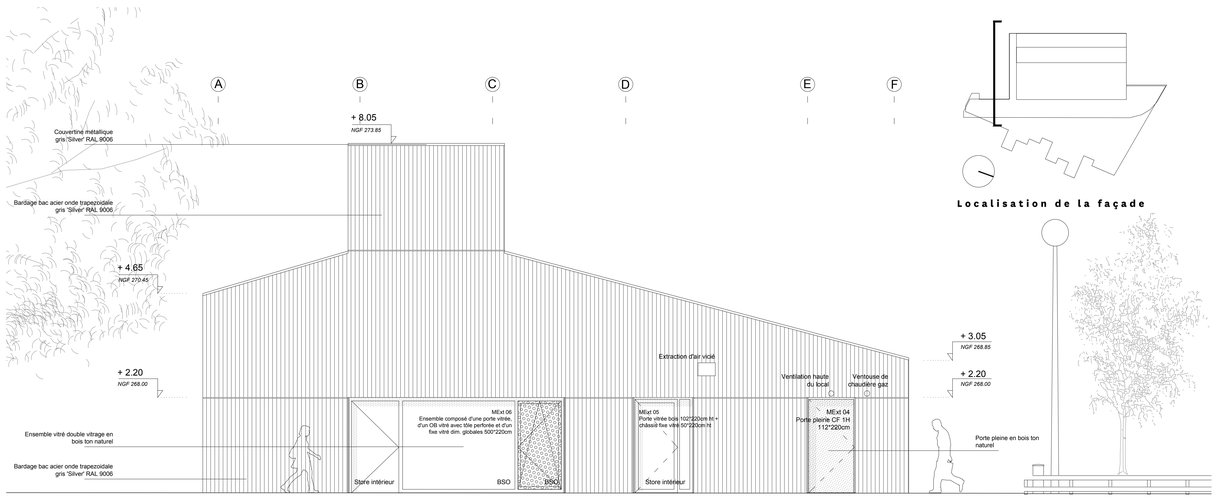

FACADE SUD echelle 1/50eme

0 ,5 1 1,5 2m

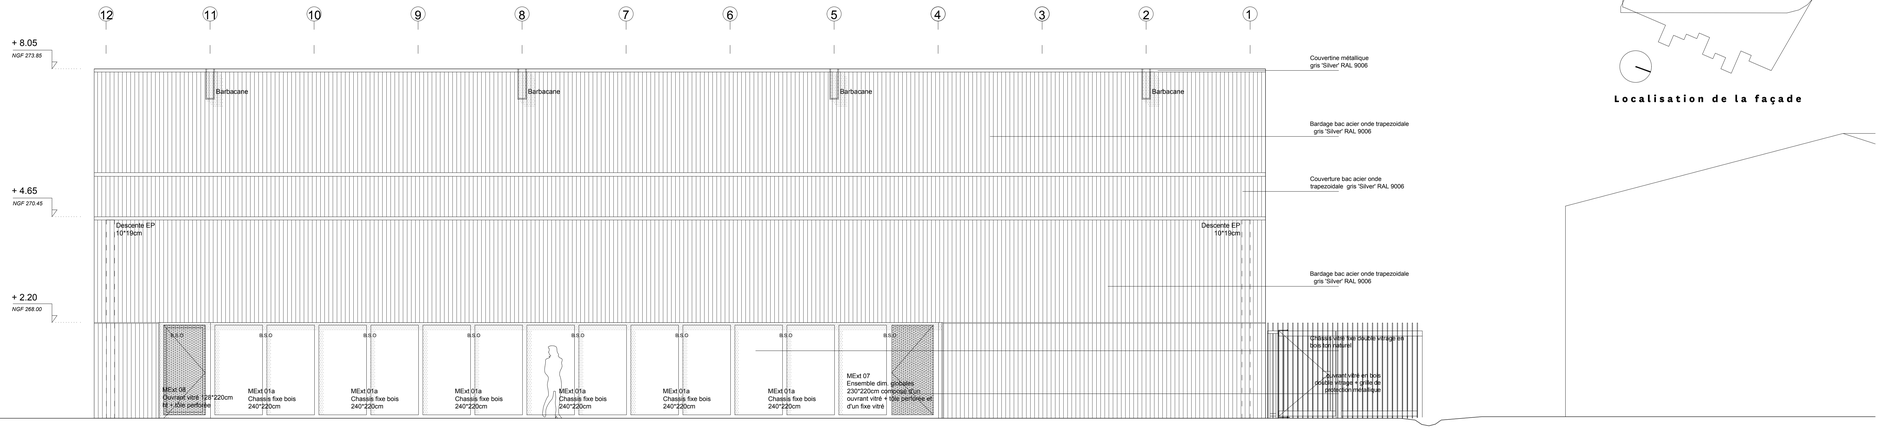

FACADE OUEST echelle 1/50eme

0 ,5 1 1,5 2m

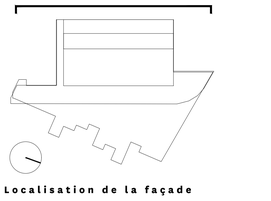

CONSTRUCTION D'UNE MÉDIATHÈQUE

COMMUNAUTÉ DE COMMUNES DU TERRITOIRE DE LUNÉVILLE A BACCARAT	DCE - 14	JUILLET 2018
FACADES		échelle 1/50 ème

Maître d'ouvrage	**CCTLB** **Mme BASTIAN-JACQUOT ANNE-JULIE** 11, avenue de la Libération - 54300 Lunéville tel : 03.83.74.05.00 - abastianjacquot@deluneville-baccarat.fr
Maître d'oeuvre	**STUDIOLADA ARCHITECTES** **MME HUSSON AURELIE / MME NICOLAS ELEONORE** 12, rue saint didier - 54000 nancy tel - fax 03 83 33 92 13 - aurelie.husson@studiolada.fr / eleonore.nicolas@studiolada.fr
Bureau de contrôle	**APAVE** **M. CÉDRIC BERVILLER** 3 rue de l'Europe - 54320 MAXEVILLE tel: 03 83 98 38 50 - cedric.berviller@apave.com
Coordonateur SPS	**PREVLOR** **M.BOUCHER MAXIME** 9 rue de Flandre - 54300 LUNEVILLE tel: 03.83.89.90.44 - mb.prevlor-btp@orange.fr
Bet structure Bois	**BARTHES BOIS** **M. NICOLAS BARTHES** Espace Madera - Rue de Bilinod - 54 700 MAIDIERES tel : 03 83 87 88 87 - be@barthesbois.fr
Bet Structure Gros-oeuvre/VRD	**SIGMA** **M. MARCHAL AYMERIC** 8, rue des Epinettes - 88 000 EPINAL tel : 03 29 38 22 60 - be.sigma@wanadoo.fr
Bet Fluides/Thermique	**FLUID'CONCEPT** **M. ARNOULD ERIC** 280 ZAC de la petite Champagne - 88303 NEUFCHATEAU Cedex tel : 03 29 94 15 34 - fluid-concept@fluid-concept.fr