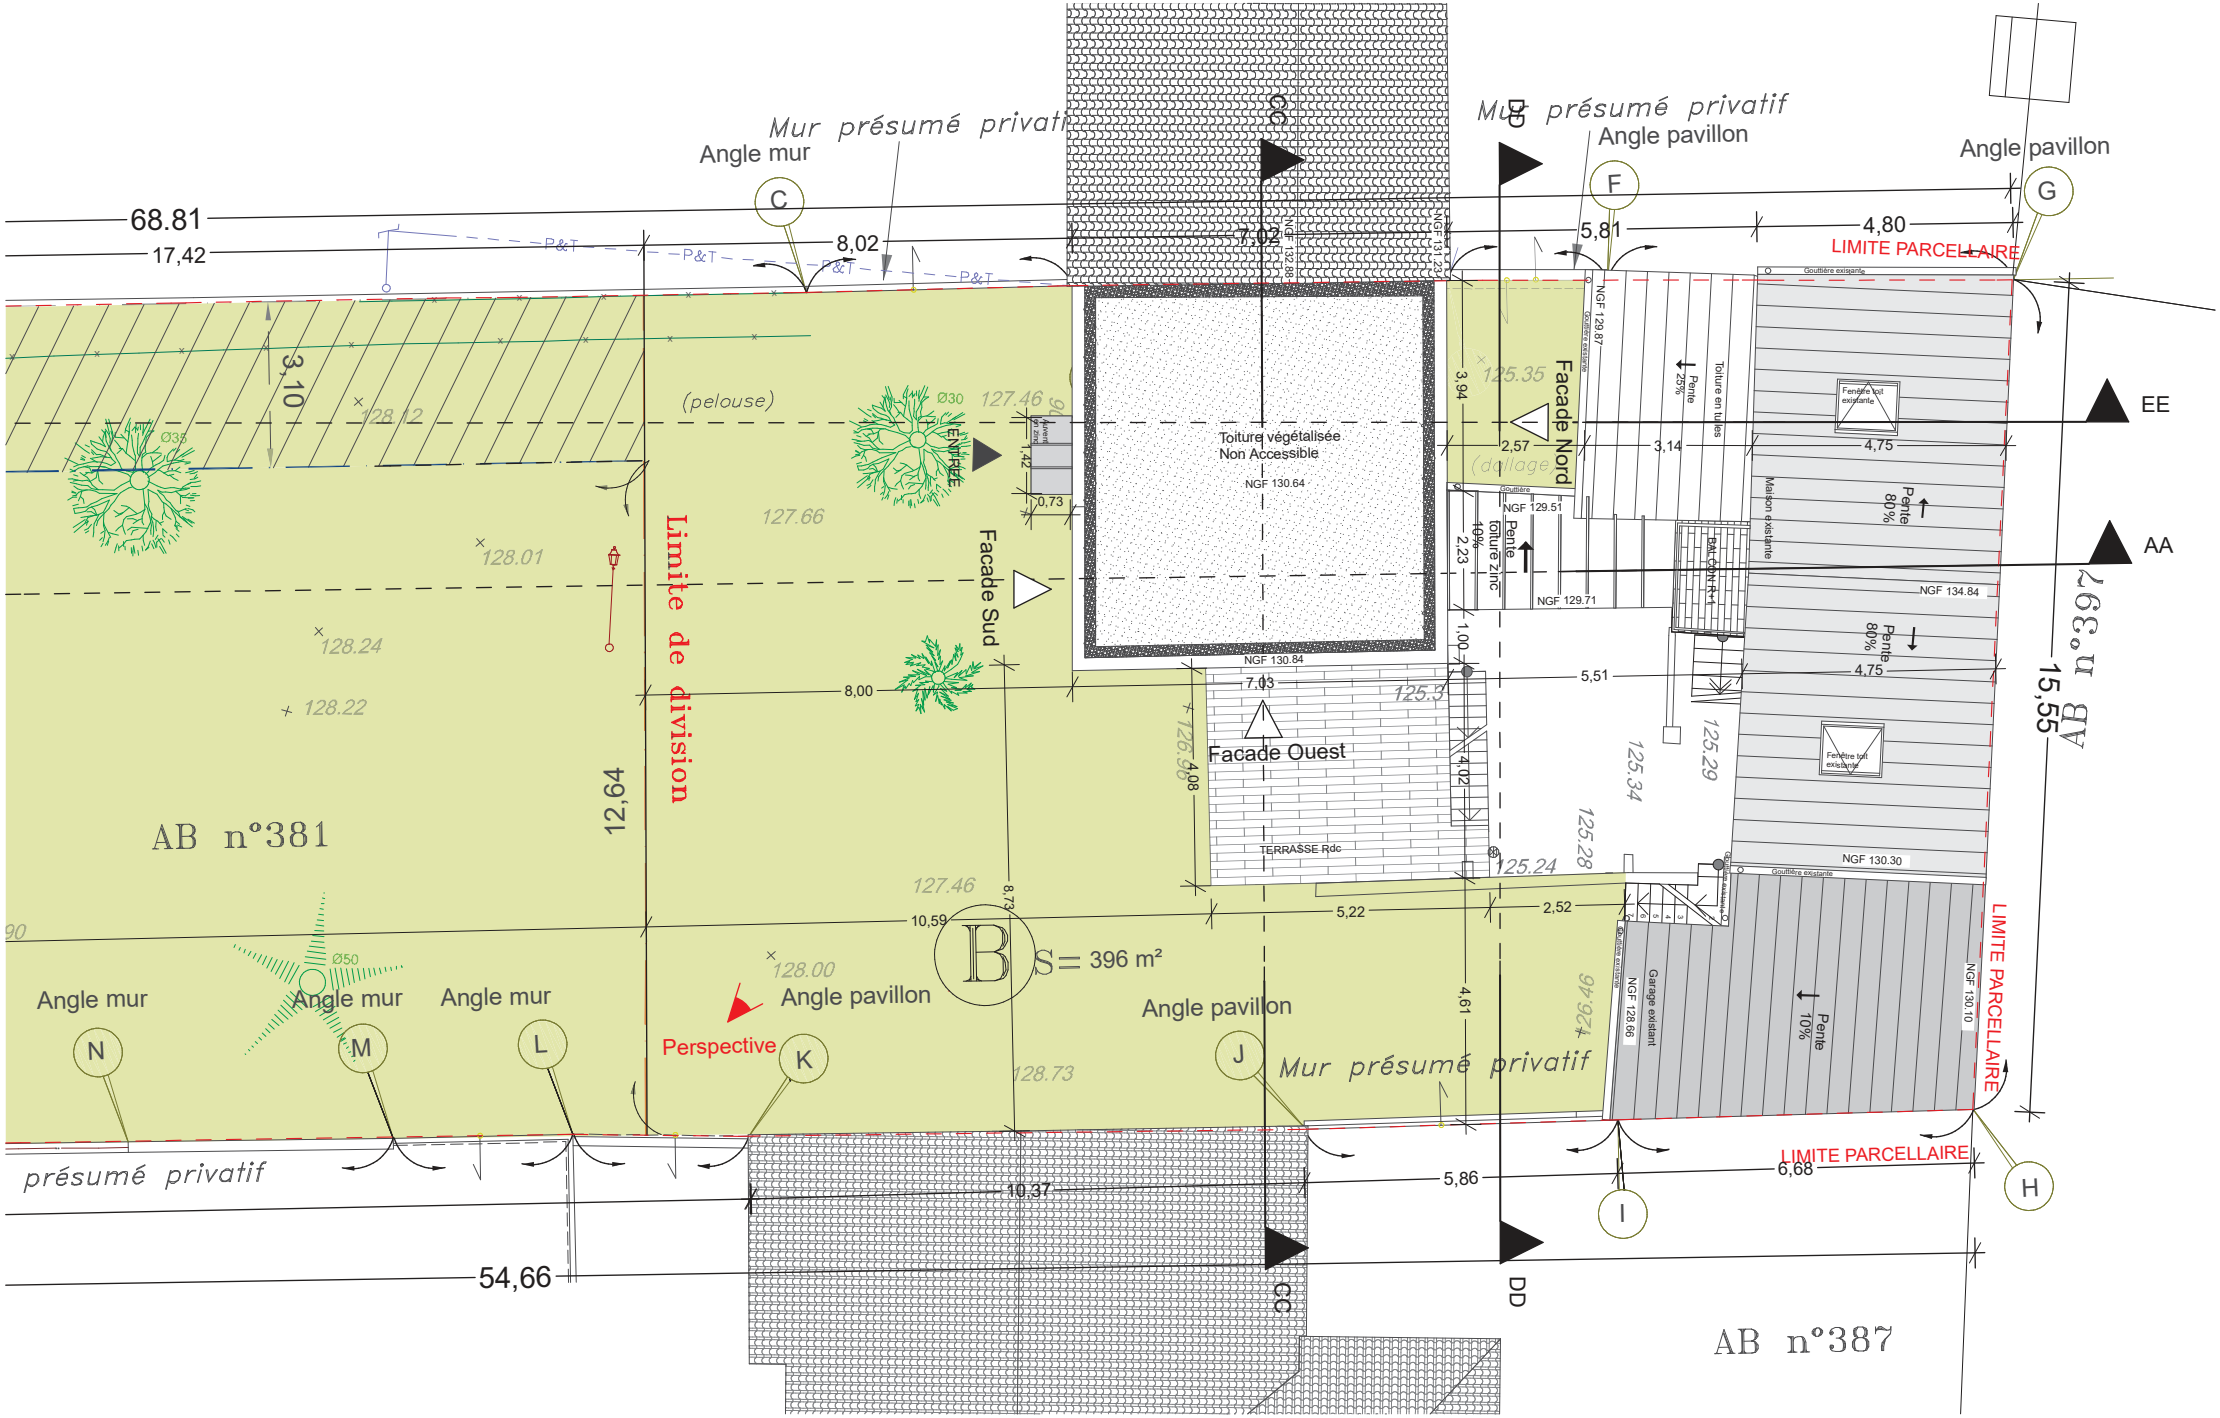

	MAITRE D'OUVRAGE **SAS MILLEPAT** Monsieur TRODE 13 Avenue de Longchamp, 92210 Saint-Cloud	EXTENSION D'UNE MAISON INDIVIDUELLE: 6 rue des Gaudonnes 92380 Garches	Plan de Toiture	INIZIA Architectes 23 Ter, rue Gabriel Peri 92250 La Garenne Colombes	
		Phase: PC — Permis de construire — ECH: 1:100	Indice :	Date : 27/06/2017	PCMI-5C