


Façade existante

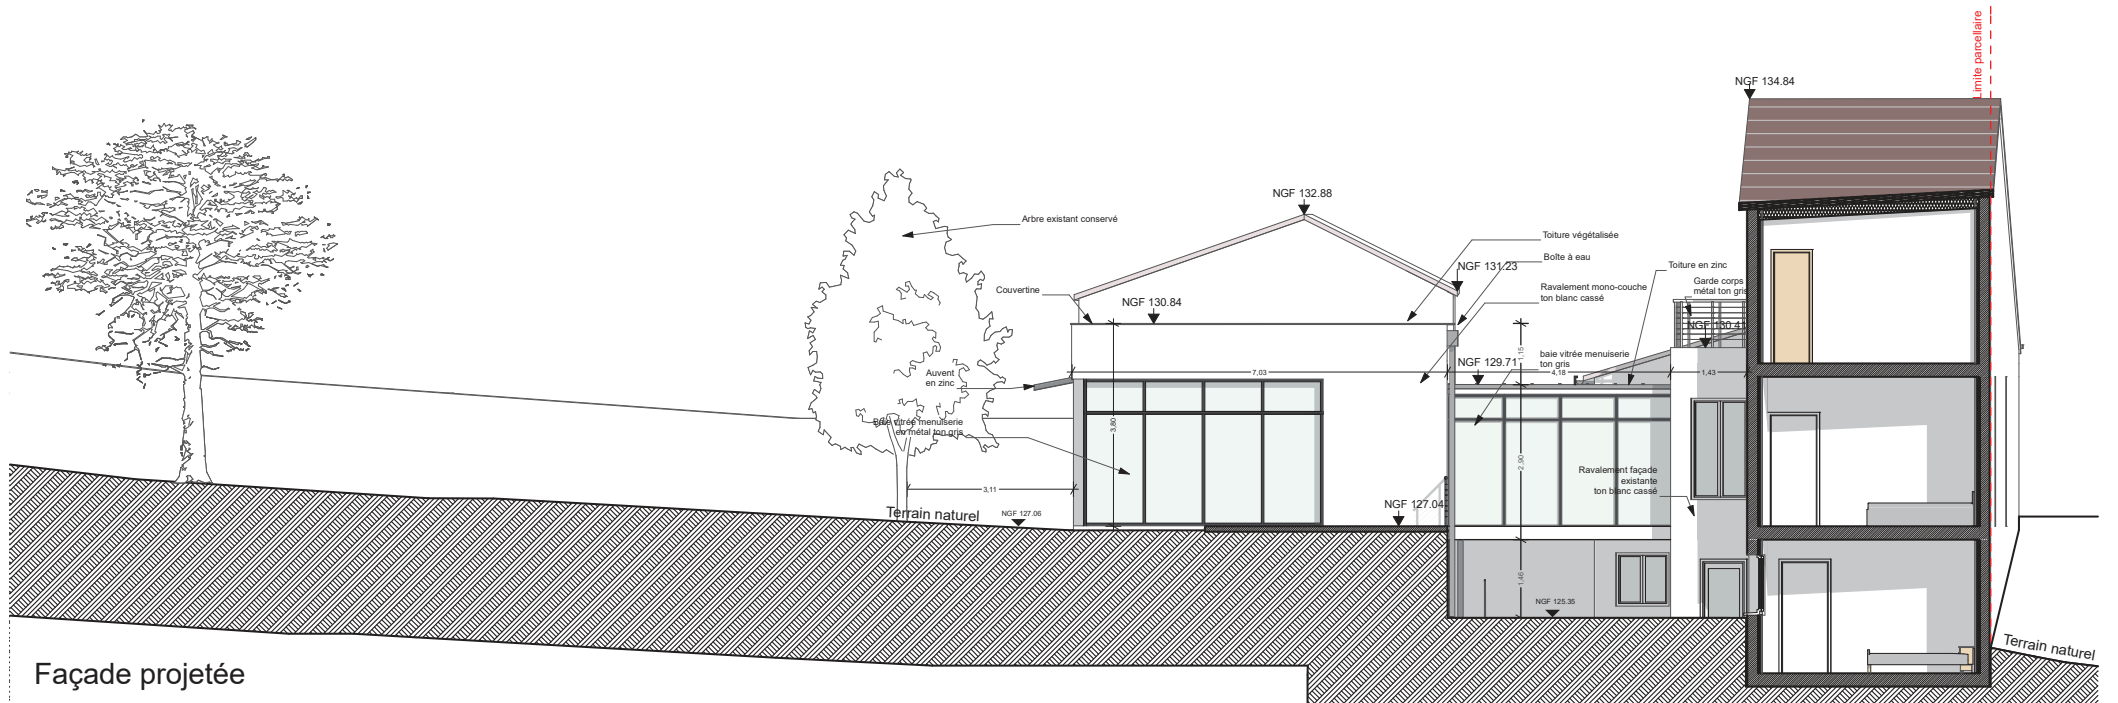

Façade projetée

MAITRE D'OUVRAGE <b>SAS MILLEPAT</b> Monsieur TRODE 13 Avenue de Longchamp, 92210 Saint-Cloud	EXTENSION D'UNE MAISON INDIVIDUELLE: 6 rue des Gaudonnes 92380 Garches			Façade Ouest projeté, Façade Ouest existant			INIZIA Architectes 23 Ter, rue Gabriel Peri 92250 La Garenne Colombes		
	Phase	PC	Permis de construire	ECH: 1:100	Indice :		Date :	27/06/2017	PCMI-5a

