



Coupe A-A

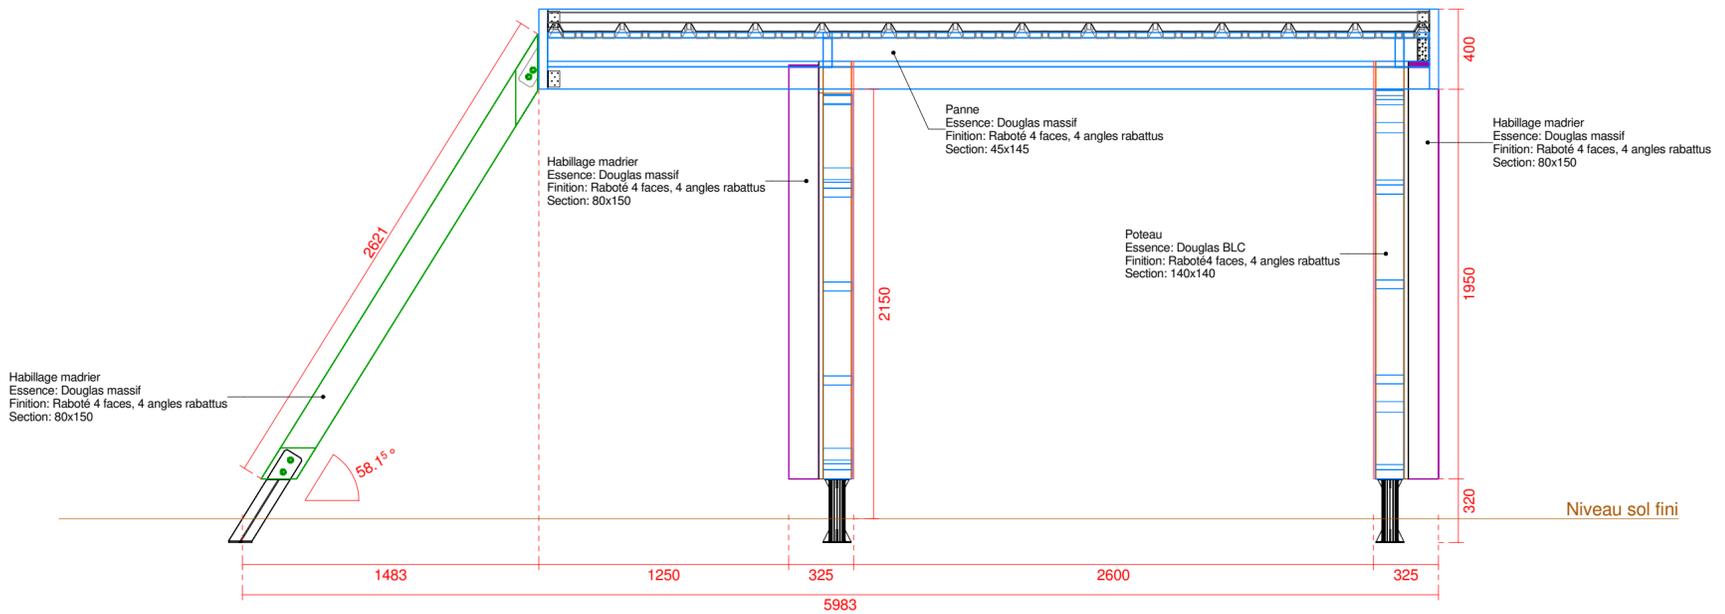

Ech : 1 : 25.00


Coupe C-C

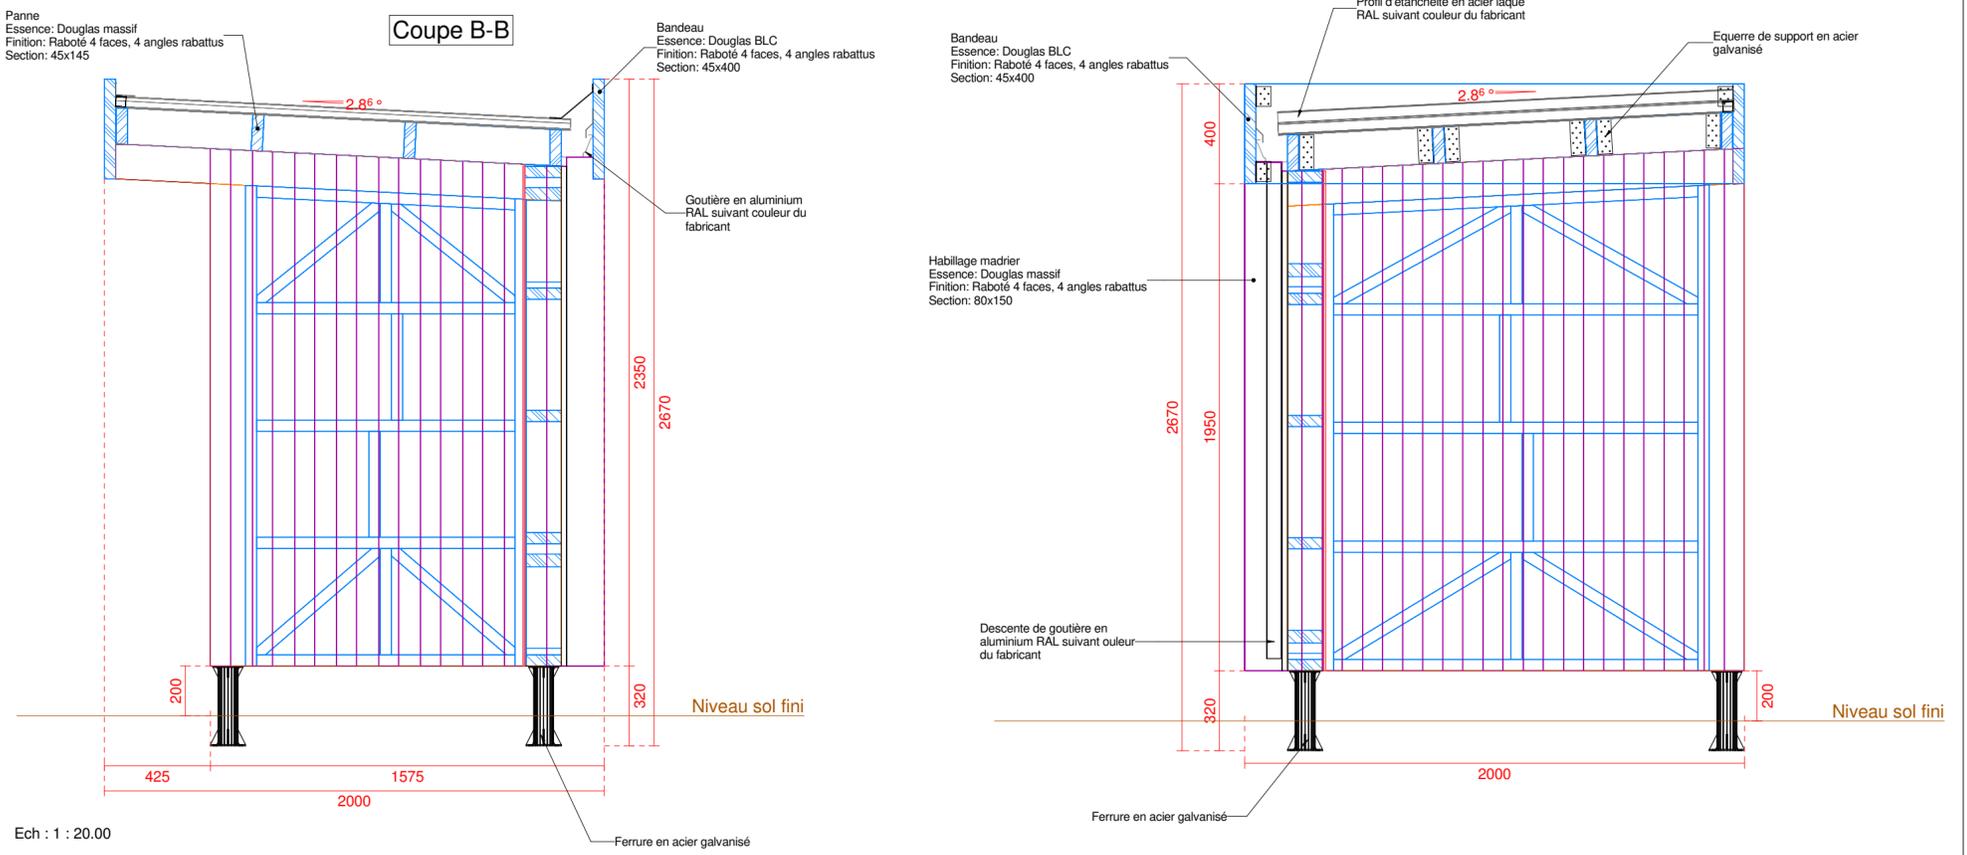

Ech : 1 : 20.00

Ech : 1 : 20.00

Coupe D-D

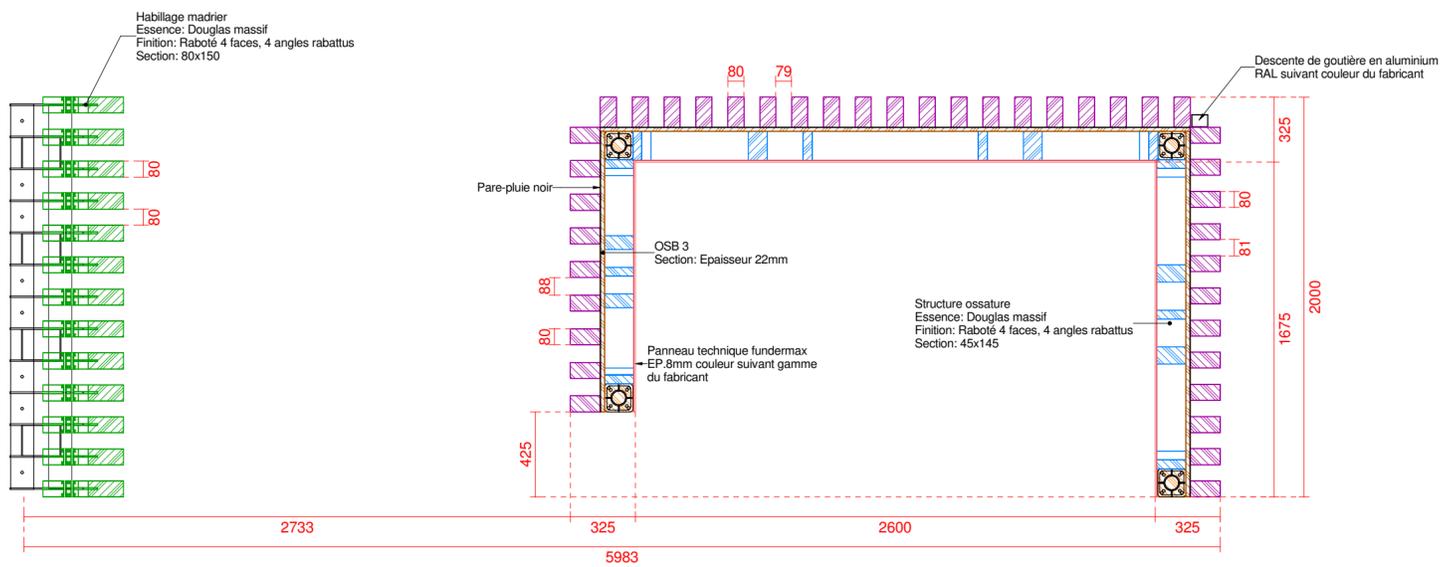

Ech : 1 : 25.00

Ce plan est lié à la note de calcul de l'abri bus datée du 30/06/2017
Toutes modifications éventuelles apportées à ce plan entraineront
la nullité de la note de calcul, de ce fait une nouvelle note de calcul
devra être éditée définissant ainsi de nouvelles descentes de charge.