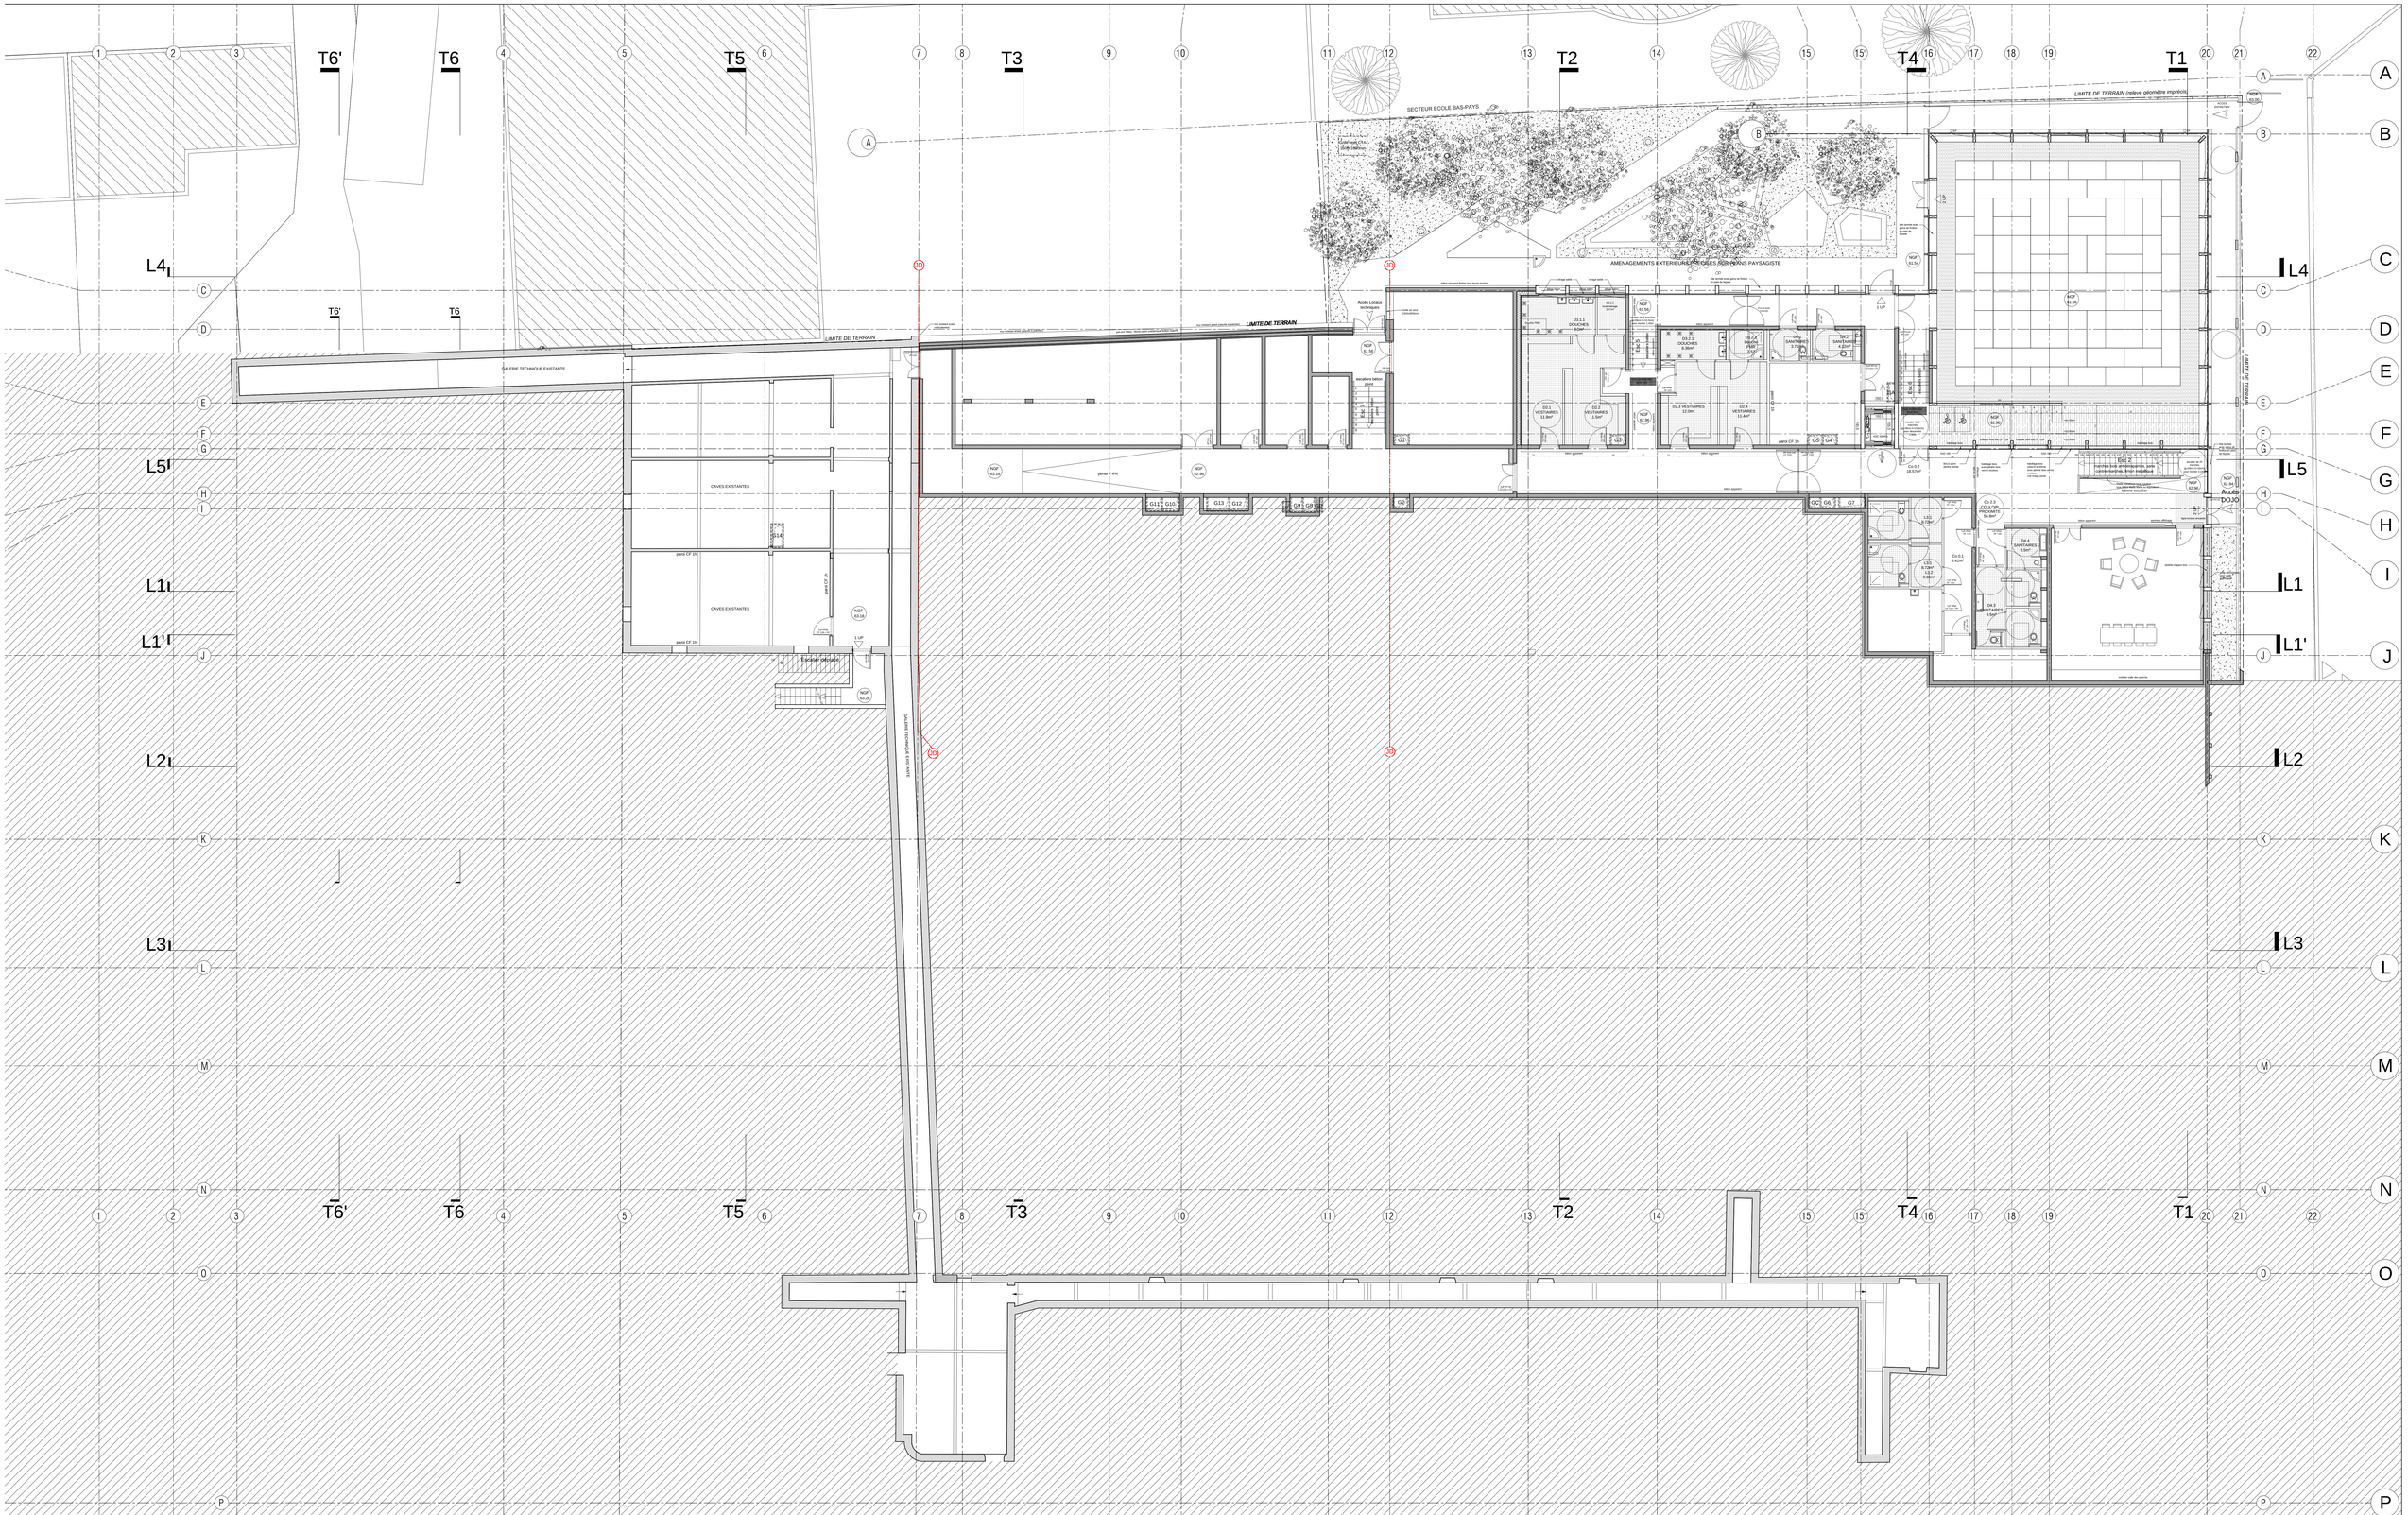
SECTEUR ÉCOLE BAS-PAYS
LIMITE DE TERRAIN (relevé géomètre impriecis)
AMENAGEMENTS EXTERIEURS PROGRES SOUS PLANS PAYSAGISTE
LIMITE DE TERRAIN
GALERIE TECHNIQUE EXISTANTE
CAVES EXISTANTES
escalier béton peint
Escalier décapé
Accès Locaux Techniques
Accès DOJO
03.1 VESTIAIRES 11.8m²
03.2 VESTIAIRES 11.5m²
03.3 VESTIAIRES 12.0m²
03.4 VESTIAIRES 11.4m²
03.1.1 DOUCHES 5.0m²
03.1.2 DOUCHES 5.0m²
03.2.X DOUCHES PMR 3.0m²
04.1 SANITAIRES 3.7m²
04.2 SANITAIRES 3.6m²
04.3 SANITAIRES 8.5m²
04.4 SANITAIRES 8.5m²
04.5 Activités bois artisanaux, bois contre-bois, fine-mécanique
03.5 Rangements pour tapis
Verrine escalier
Cir 0.1 8.42m²
Cir 0.2 18.57m²
Cir 0.3 CIRCULATION PROMENADE 56.6m²
L1.1 7.78m²
L1.2 8.19m²
L1.3 8.19m²
L1.4 8.19m²
T1
T2
T3
T4
T5
T6
T6'
L1
L1'
L2
L3
L4
L5