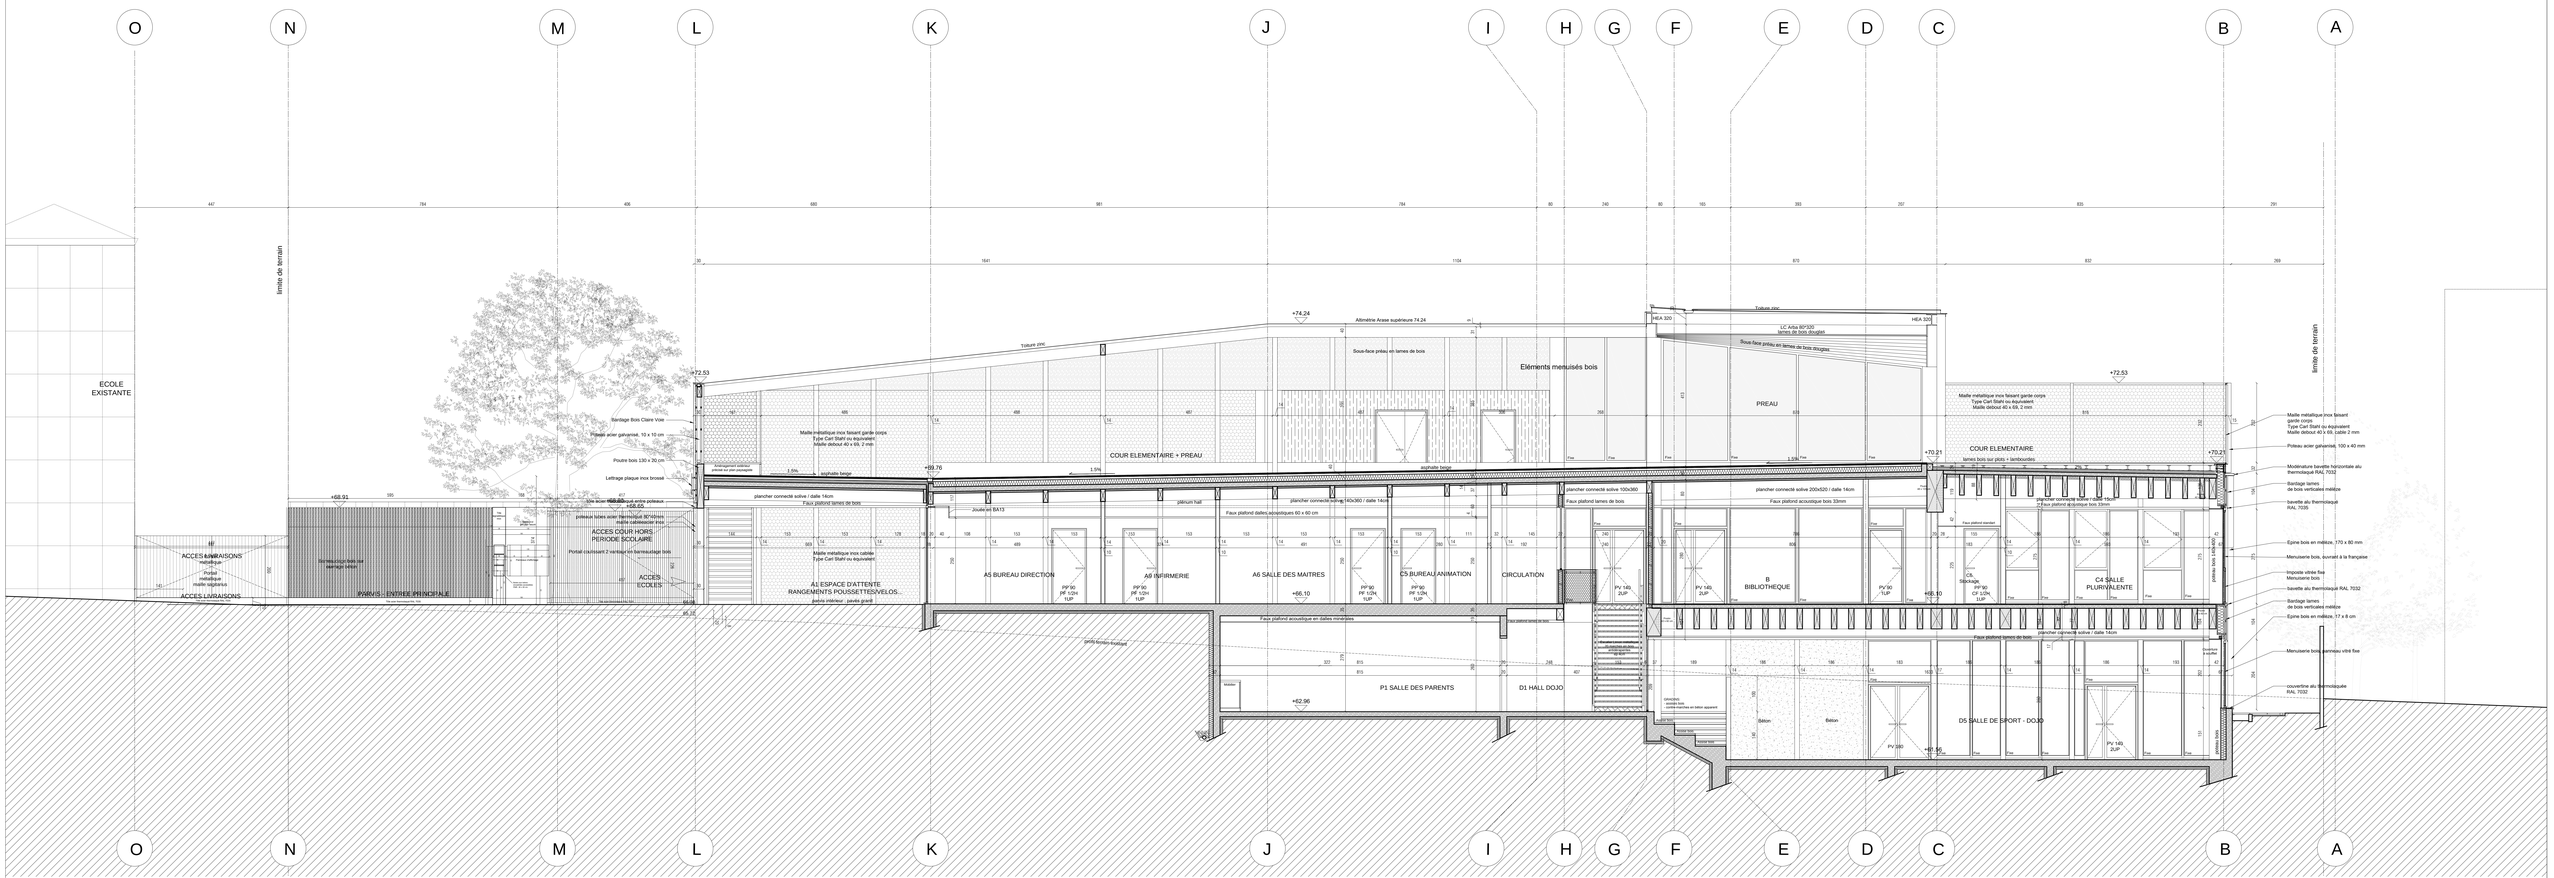
O
N
M
L
K
J
I
H
G
F
E
D
C
B
A
ECOLE EXISTANTE
limite de terrain
ACCES LIVRAISONS
ACCES COUR HORS PERIODE SCOLAIRE
ACCES ECOLES
PARVIS - ENTREE PRINCIPALE
COUR ELEMENTAIRE + PREAU
Eléments menuisés bois
PREAU
COUR ELEMENTAIRE
A5 BUREAU DIRECTION
A6 INFIRMERIE
A6 SALLE DES MAITRES
C5 BUREAU ANIMATION
CIRCULATION
B BIBLIOTHEQUE
C4 SALLE PLURIVALENTE
A1 ESPACE D'ATTENTE RANGEMENTS POUSSETTES/VELOS...
P1 SALLE DES PARENTS
D1 HALL DOJO
D5 SALLE DE SPORT - DOJO
+74.24
+72.53
+69.76
+68.91
+70.21
+66.10
+62.96
+60.46

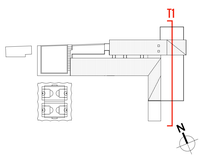
T1
N