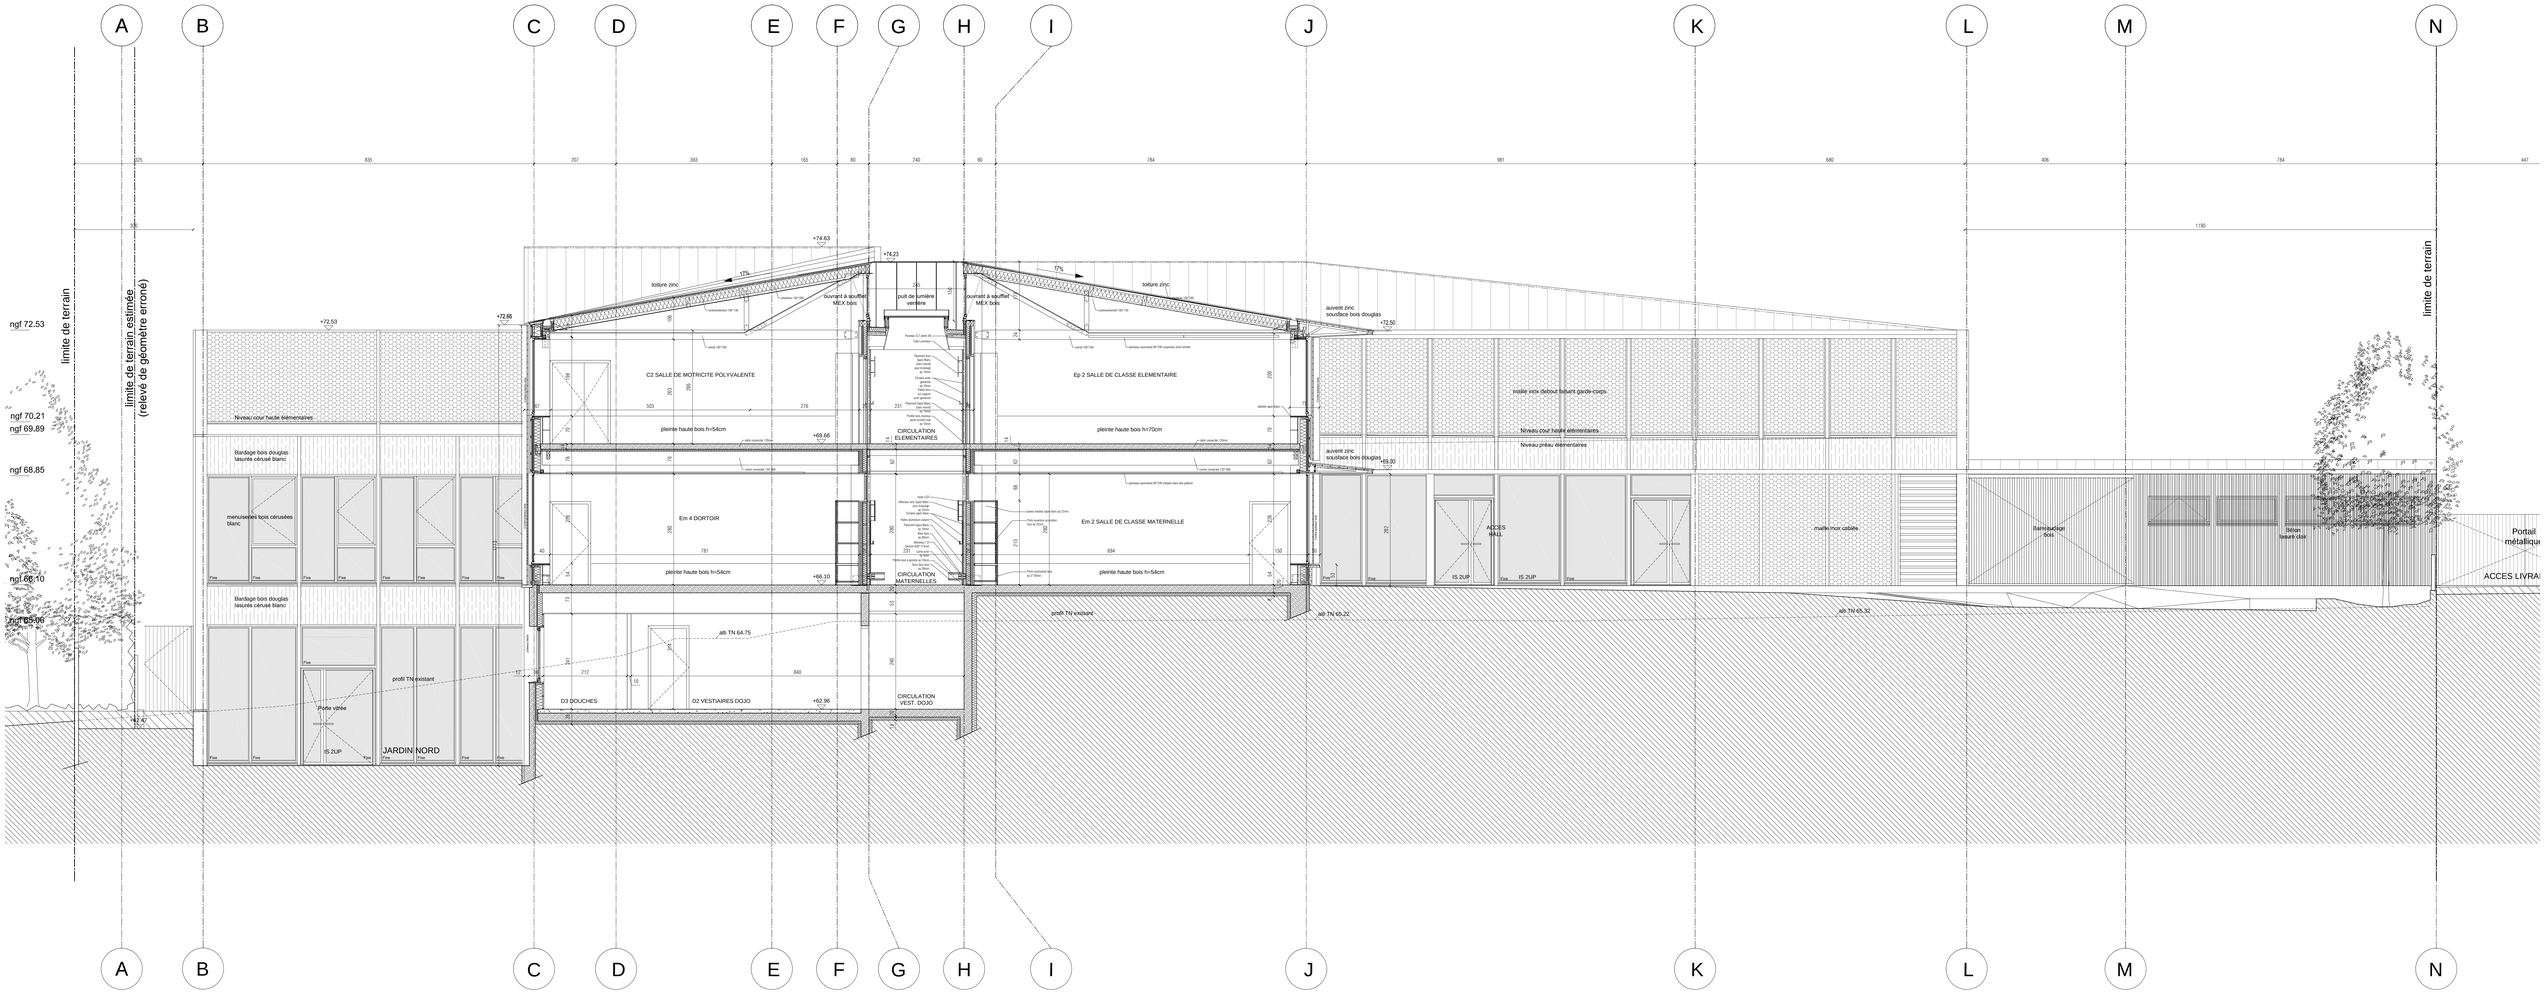
A
B
C
D
E
F
G
H
I
J
K
L
M
N
limite de terrain
limite de terrain estimée
(relevé de géomètre erroné)
ngf 72.53
ngf 70.21
ngf 69.89
ngf 68.85
ngf 66.10
ngf 65.06
+74.63
+74.23
+72.66
+72.53
+72.50
+69.66
+69.00
+66.10
+62.96
toiture zinc
ouvrant à soufflet MEX bois
puit de lumière verrière
auvent zinc soudface bois douglas
C2 SALLE DE MOTRICITE POLYVALENTE
Ep 2 SALLE DE CLASSE ELEMENTAIRE
CIRCULATION ELEMENTAIRES
Em 4 DORTOIR
Em 2 SALLE DE CLASSE MATERNELLE
CIRCULATION MATERNELLES
D3 DOUCHES
D2 VESTIAIRES DOJO
CIRCULATION VEST. DOJO
JARDIN NORD
IS 2UP
ACCES HALL
Niveau cour haute élémentaires
Niveau préau élémentaires
pleinte haute bois h=54cm
pleinte haute bois h=70cm
Bardage bois douglas lasures cérusé blanc
menuiseries bois cérusées blanc
maille inox cables
Bardage bois
Mètre tissant clair
Portail métallique
ACCES LIVRAI
profil TN existant
alti TN 64.75
alti TN 65.22
alti TN 65.32
Porte vitrée

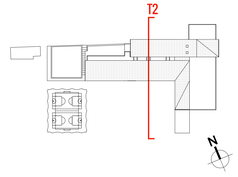
T2
N