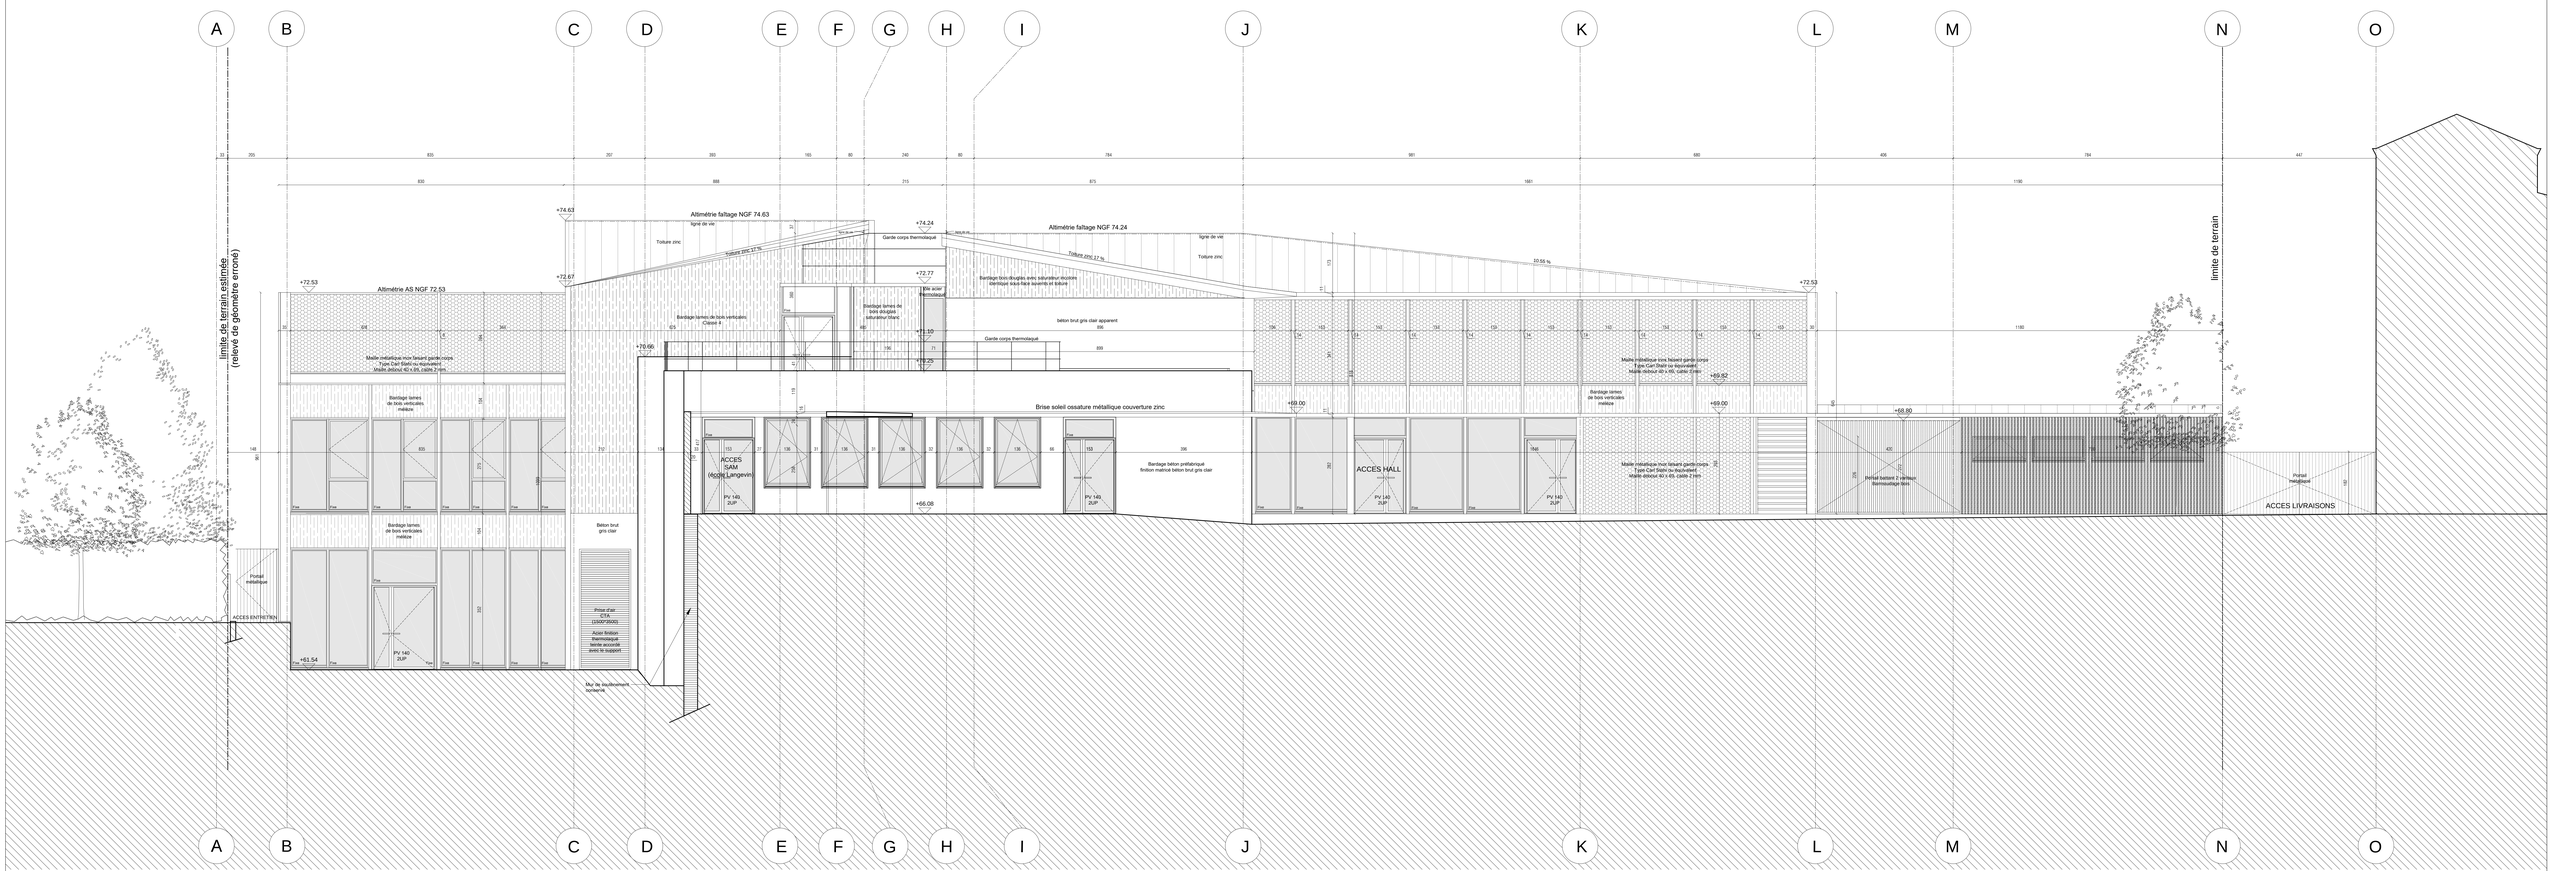
A
B
C
D
E
F
G
H
I
J
K
L
M
N
O
limite de terrain estimée
(relevé de géomètre erroné)
limite de terrain
Altimétrie AS NGF 72.53
Altimétrie faîtage NGF 74.63
Altimétrie faîtage NGF 74.24
+74.63
+74.24
+72.53
+72.67
+72.77
+70.66
+71.10
+71.25
+69.52
+69.00
+68.60
+66.08
+61.54
Garde corps thermolaqué
Toiture zinc
Toiture zinc 17 %
Toiture zinc 22.55 %
ligne de vie
Bardage bois douglas avec saturateur incolore
Bardage lames de bois verticales
Cladel 8
Bardage lames de bois douglas
Cladel Sheet
Maille métallique inox tissant garde-corps
Type Carl Stahl ou équivalent
Maille dimout 40 x 65, cable 2 mm
Bardage lames
de bois verticales
mélèze
beton brut gris clair apparent
Brise soleil ossature métallique couverture zinc
Bardage béton préfabriqué
finition matricé béton brut gris clair
ACCES
SAM
(école Langevin)
ACCES HALL
PV 140
2UP
Maille métallique inox tissant garde-corps
Type Carl Stahl ou équivalent
Maille dimout 90 x 65, cable 2 mm
Relfail battant 2 vantaux
thermoalaqué blanc
Portail
métallique
ACCES LIVRAISONS
Portail
métallique
ACCES ENTRETIEN
Beton brut
gris clair
Prise d'air
CTA
(1500*3500)
Acier finition
thermolaqué
teinte accordé
avec le support
Mur de soutènement
bpheavie

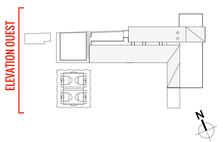
ELEVATION OUEST
N