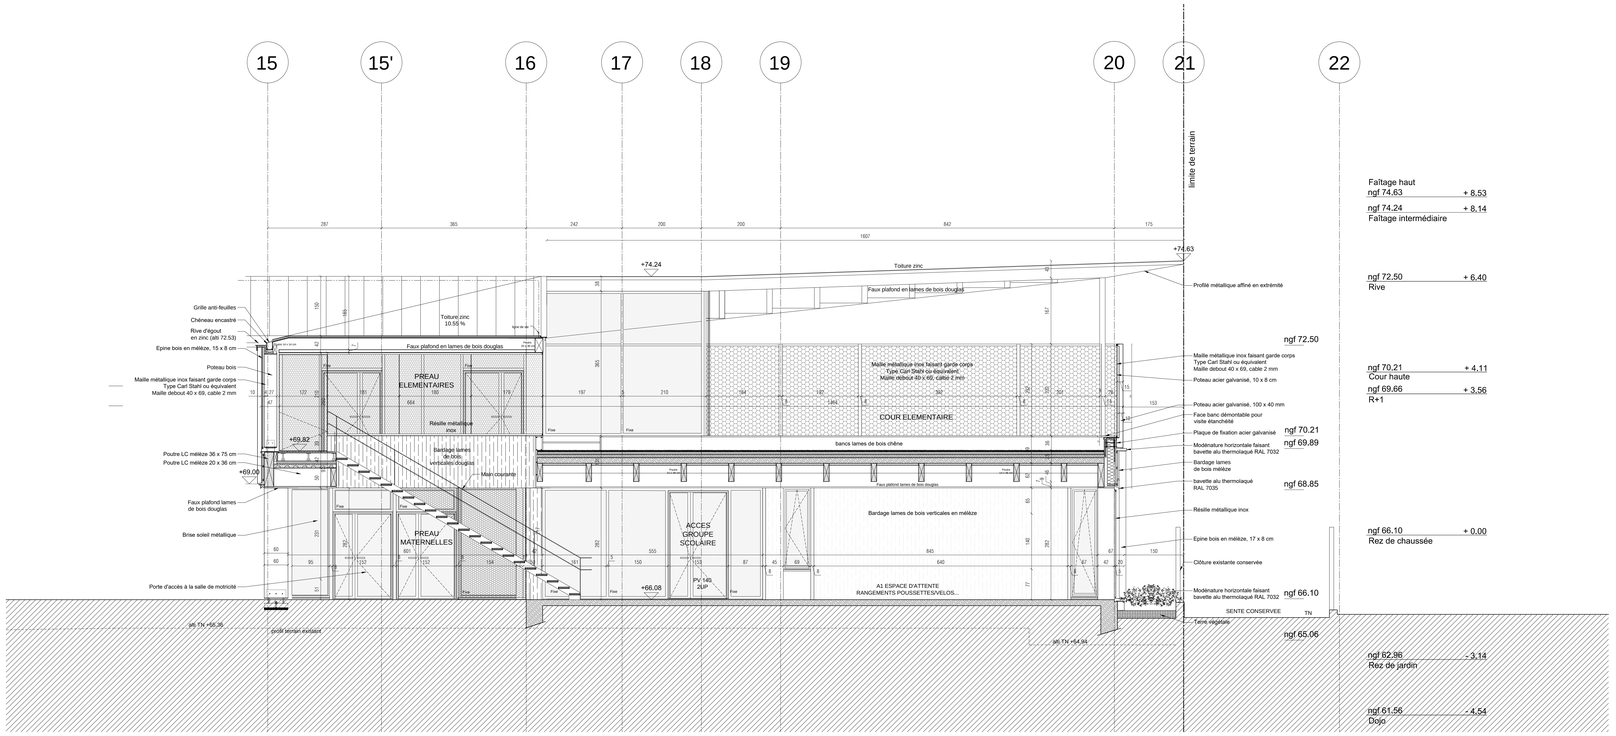
15
15'
16
17
18
19
20
21
22
limite de terrain
Faîtage haut
ngf 74.63 + 8.53
ngf 74.24 + 8.14
Faîtage intermédiaire
ngf 72.50 + 6.40
Rive
ngf 70.21 + 4.11
Cour haute
ngf 69.66 + 3.56
R+1
ngf 66.10 + 0.00
Rez de chaussée
ngf 62.96 - 3.14
Rez de jardin
ngf 61.56 - 4.54
Dojo
+74.24
+74.63
Toiture zinc
Faux plafond en lames de bois douglas
Toiture zinc 10.55 %
PREAU ELEMENTAIRES
COUR ELEMENTAIRE
PREAU MATERNELLES
ACCES GROUPE SCOLAIRE
PV 140 2UP
bancs lames de bois chêne
Bardage lames de bois verticales en mélèze
A1 ESPACE D'ATTENTE RANGEMENTS POUSSETTES/VELOS...
SENTE CONSERVEE
TN
+69.82
+69.00
+66.08
Grille anti-feuilles
Chéneau encastré
Rive d'égout en zinc (alti 72.53)
Epine bois en mélèze, 15 x 8 cm
Poteau bois
Maille métalique inox faisant garde corps Type Carl Stahl ou équivalent Maille debout 40 x 69, cable 2 mm
Poutre LC mélèze 36 x 75 cm
Poutre LC mélèze 20 x 36 cm
Faux plafond lames de bois douglas
Brise soleil métallique
Porte d'accès à la salle de motricité
Profilé métallique affiné en extrémité
Poteau acier galvanisé, 100 x 40 mm
Face banc démontable pour visite étanchéité
Plaque de fixation acier galvanisé
Modénature horizontale faisant bavette alu thermolaqué RAL 7032
Bardage lames de bois mélèze
bavette alu thermolaqué RAL 7035
Résille métallique inox
Clôture existante conservée
Terre végétale
Faîtage haut
ngf 74.63 + 8.53
ngf 74.24 + 8.14
Faîtage intermédiaire
ngf 72.50 + 6.40
Rive
ngf 70.21 + 4.11
Cour haute
ngf 69.66 + 3.56
R+1
ngf 66.10 + 0.00
Rez de chaussée
ngf 62.96 - 3.14
Rez de jardin
ngf 61.56 - 4.54
Dojo
T4
N

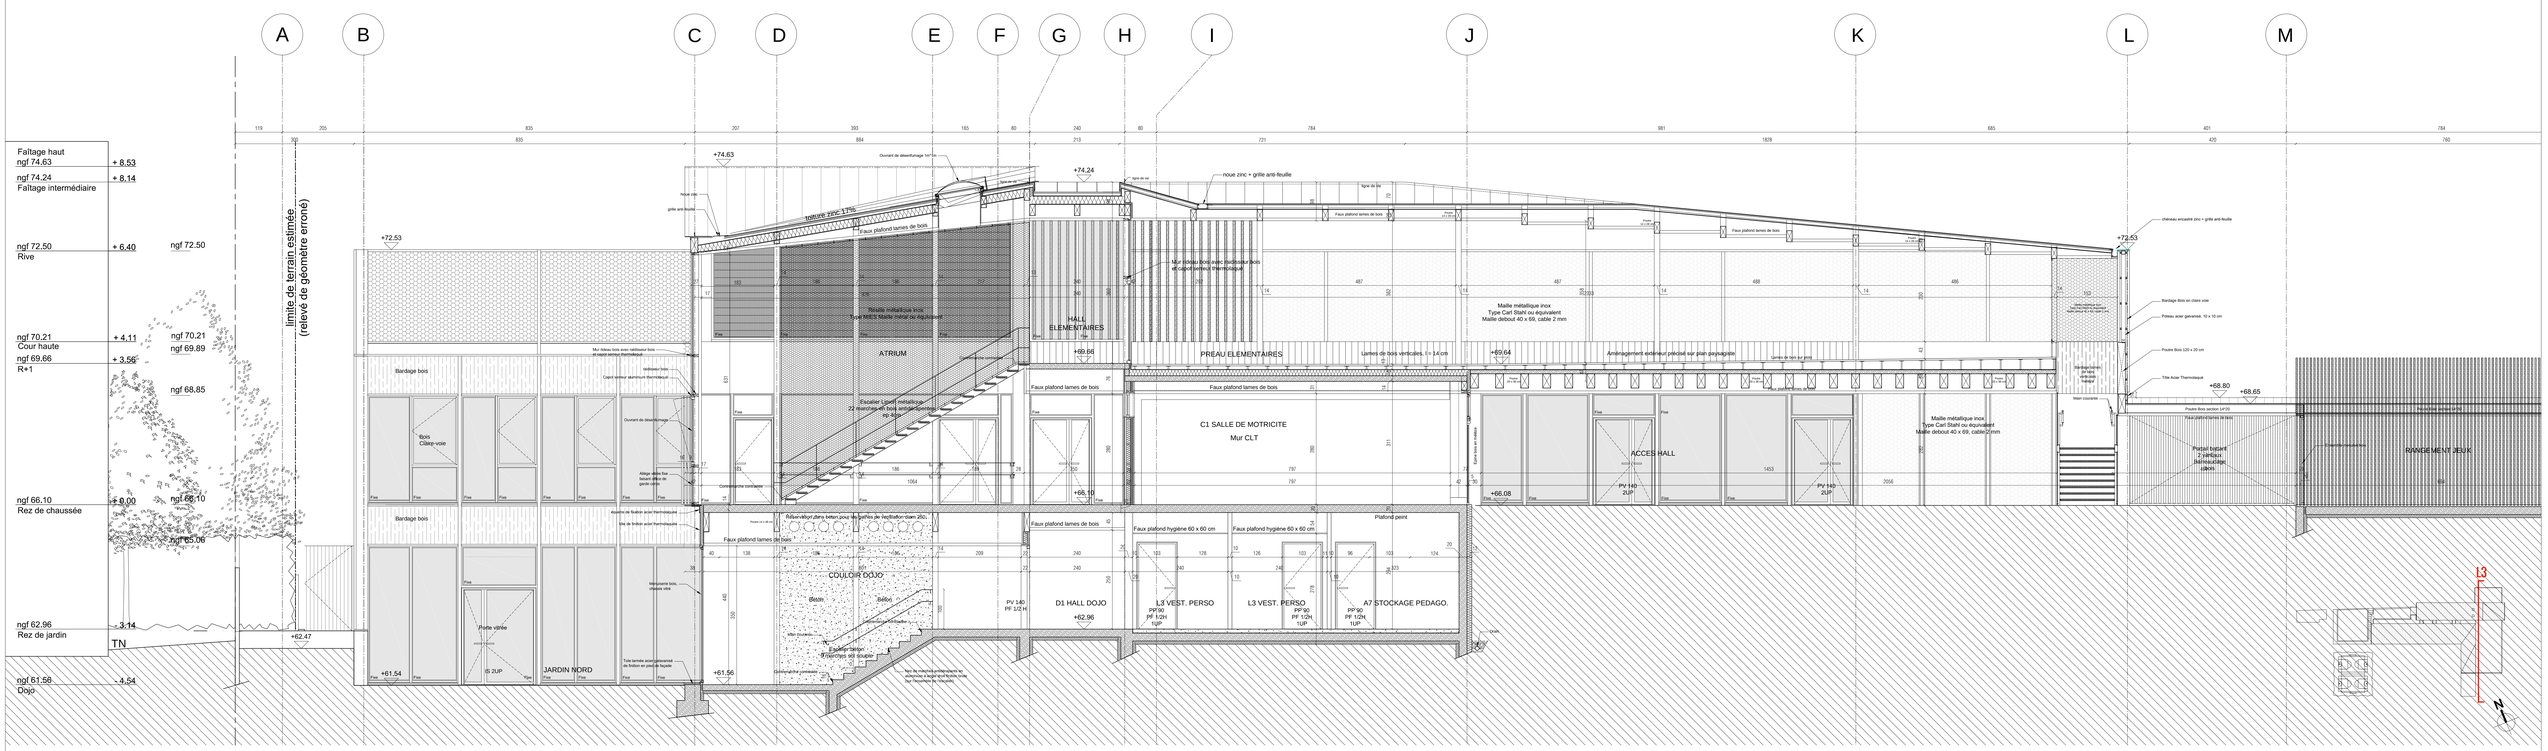
A
B
C
D
E
F
G
H
I
J
K
L
M
Faîtage haut
ngf 74.63 + 8.53
ngf 74.24 + 8.14
Faîtage intermédiaire
ngf 72.50 + 6.40
Rive
ngf 70.21 + 4.11
Cour haute
ngf 69.66 + 3.56
R+1
ngf 66.10 + 0.00
Rez de chaussée
ngf 62.96 - 3.14
Rez de jardin
TN
ngf 61.56 - 4.54
Dojo
limite de terrain estimée (relevé de géomètre erroné)
+74.63
+74.24
+72.53
+69.66
+69.64
+68.80
+68.65
+66.10
+66.08
+62.47
+61.54
+61.56
ATRIUM
HALL ELEMENTAIRES
PREAU ELEMENTAIRES
C1 SALLE DE MOTRICITE
Mur CLT
ACCES HALL
COULOIR DOJO
D1 HALL DOJO
L3 VEST. PERSO
A7 STOCKAGE PEDAGO.
JARDIN NORD
RANGE MENT JEUX
T4
L3
N