


4095 3252 803

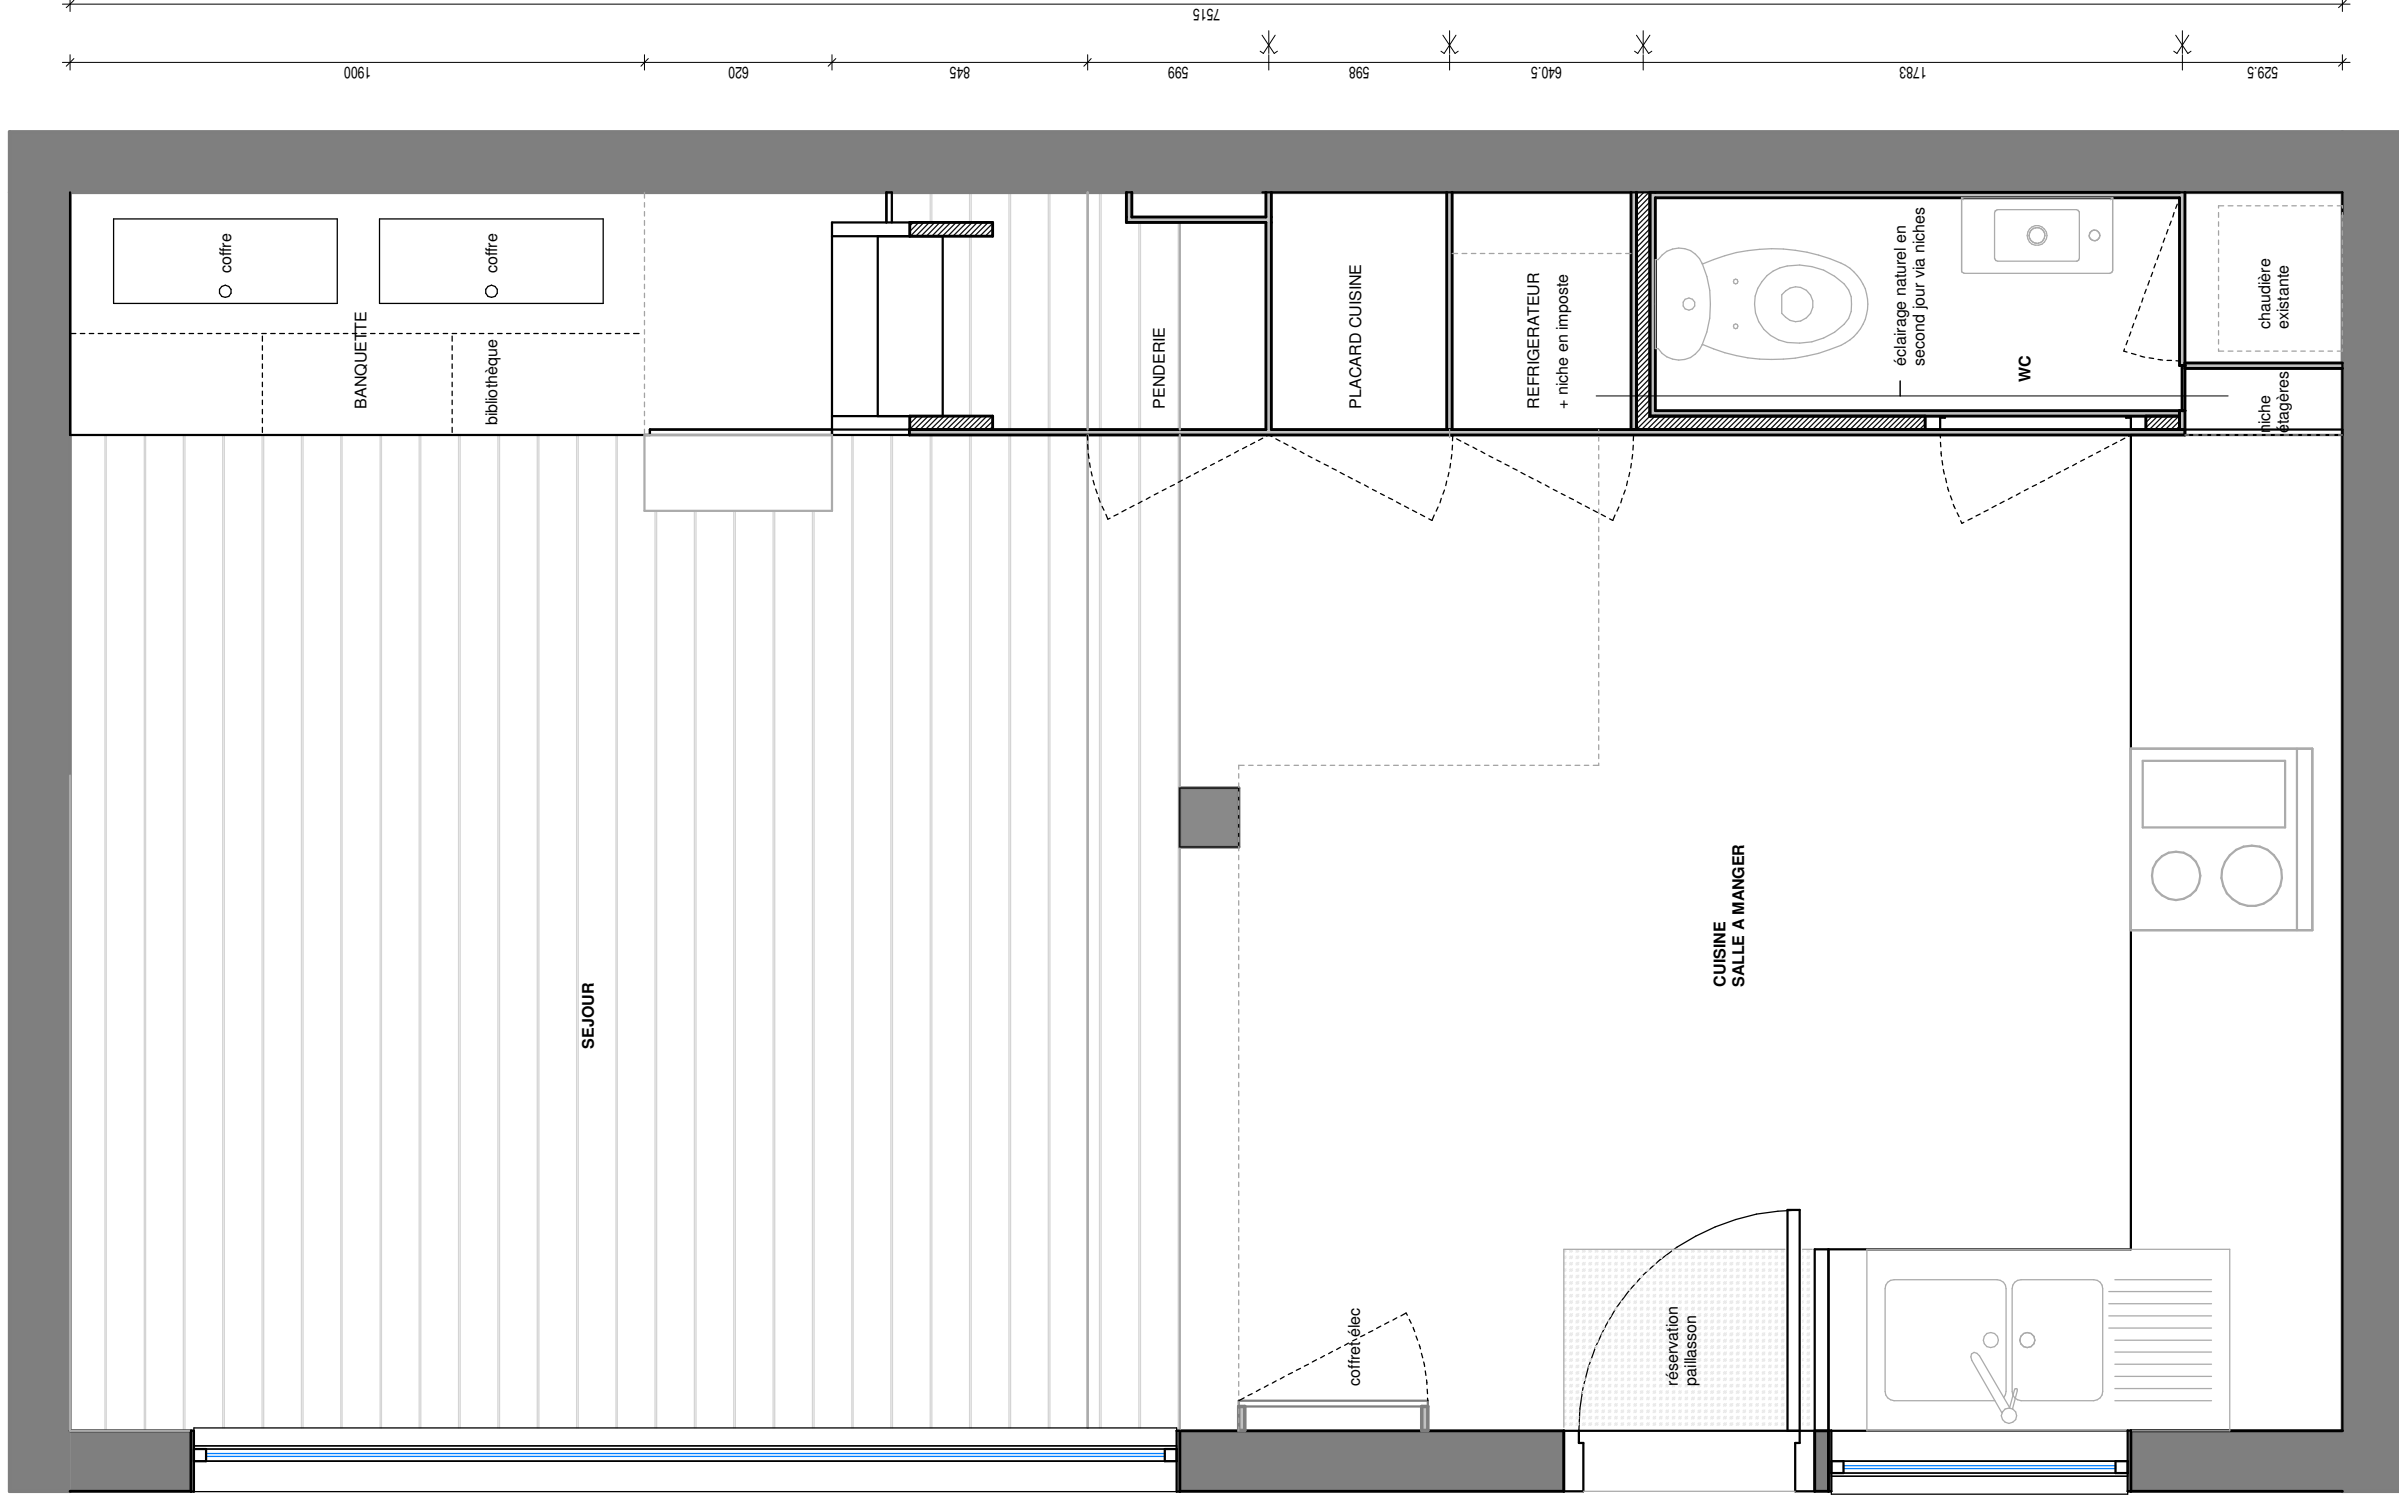

NB : Ces documents sont des documents de conception architecturale ; ils ne peuvent en aucun cas servir à l'exécution des ouvrages.

JOAA - Atelier d'Architecture 41, rue Pajol 75018 PARIS <i>Mr JACQUES OLIVIER : 06.52.42.67.68</i>		1802_PANTIN 167, avenue Jean Loive / 93500 PANTIN		PLAN RDC		DCE		
1802	JOAA	DCE	PLN	ARC	00	006	1 : 25	25/08/18
AFFAIRE	EMETTEUR	PHASE	ZONE	CATEGORIE	NIVEAU	NUMERO	ECHELLE	DATE