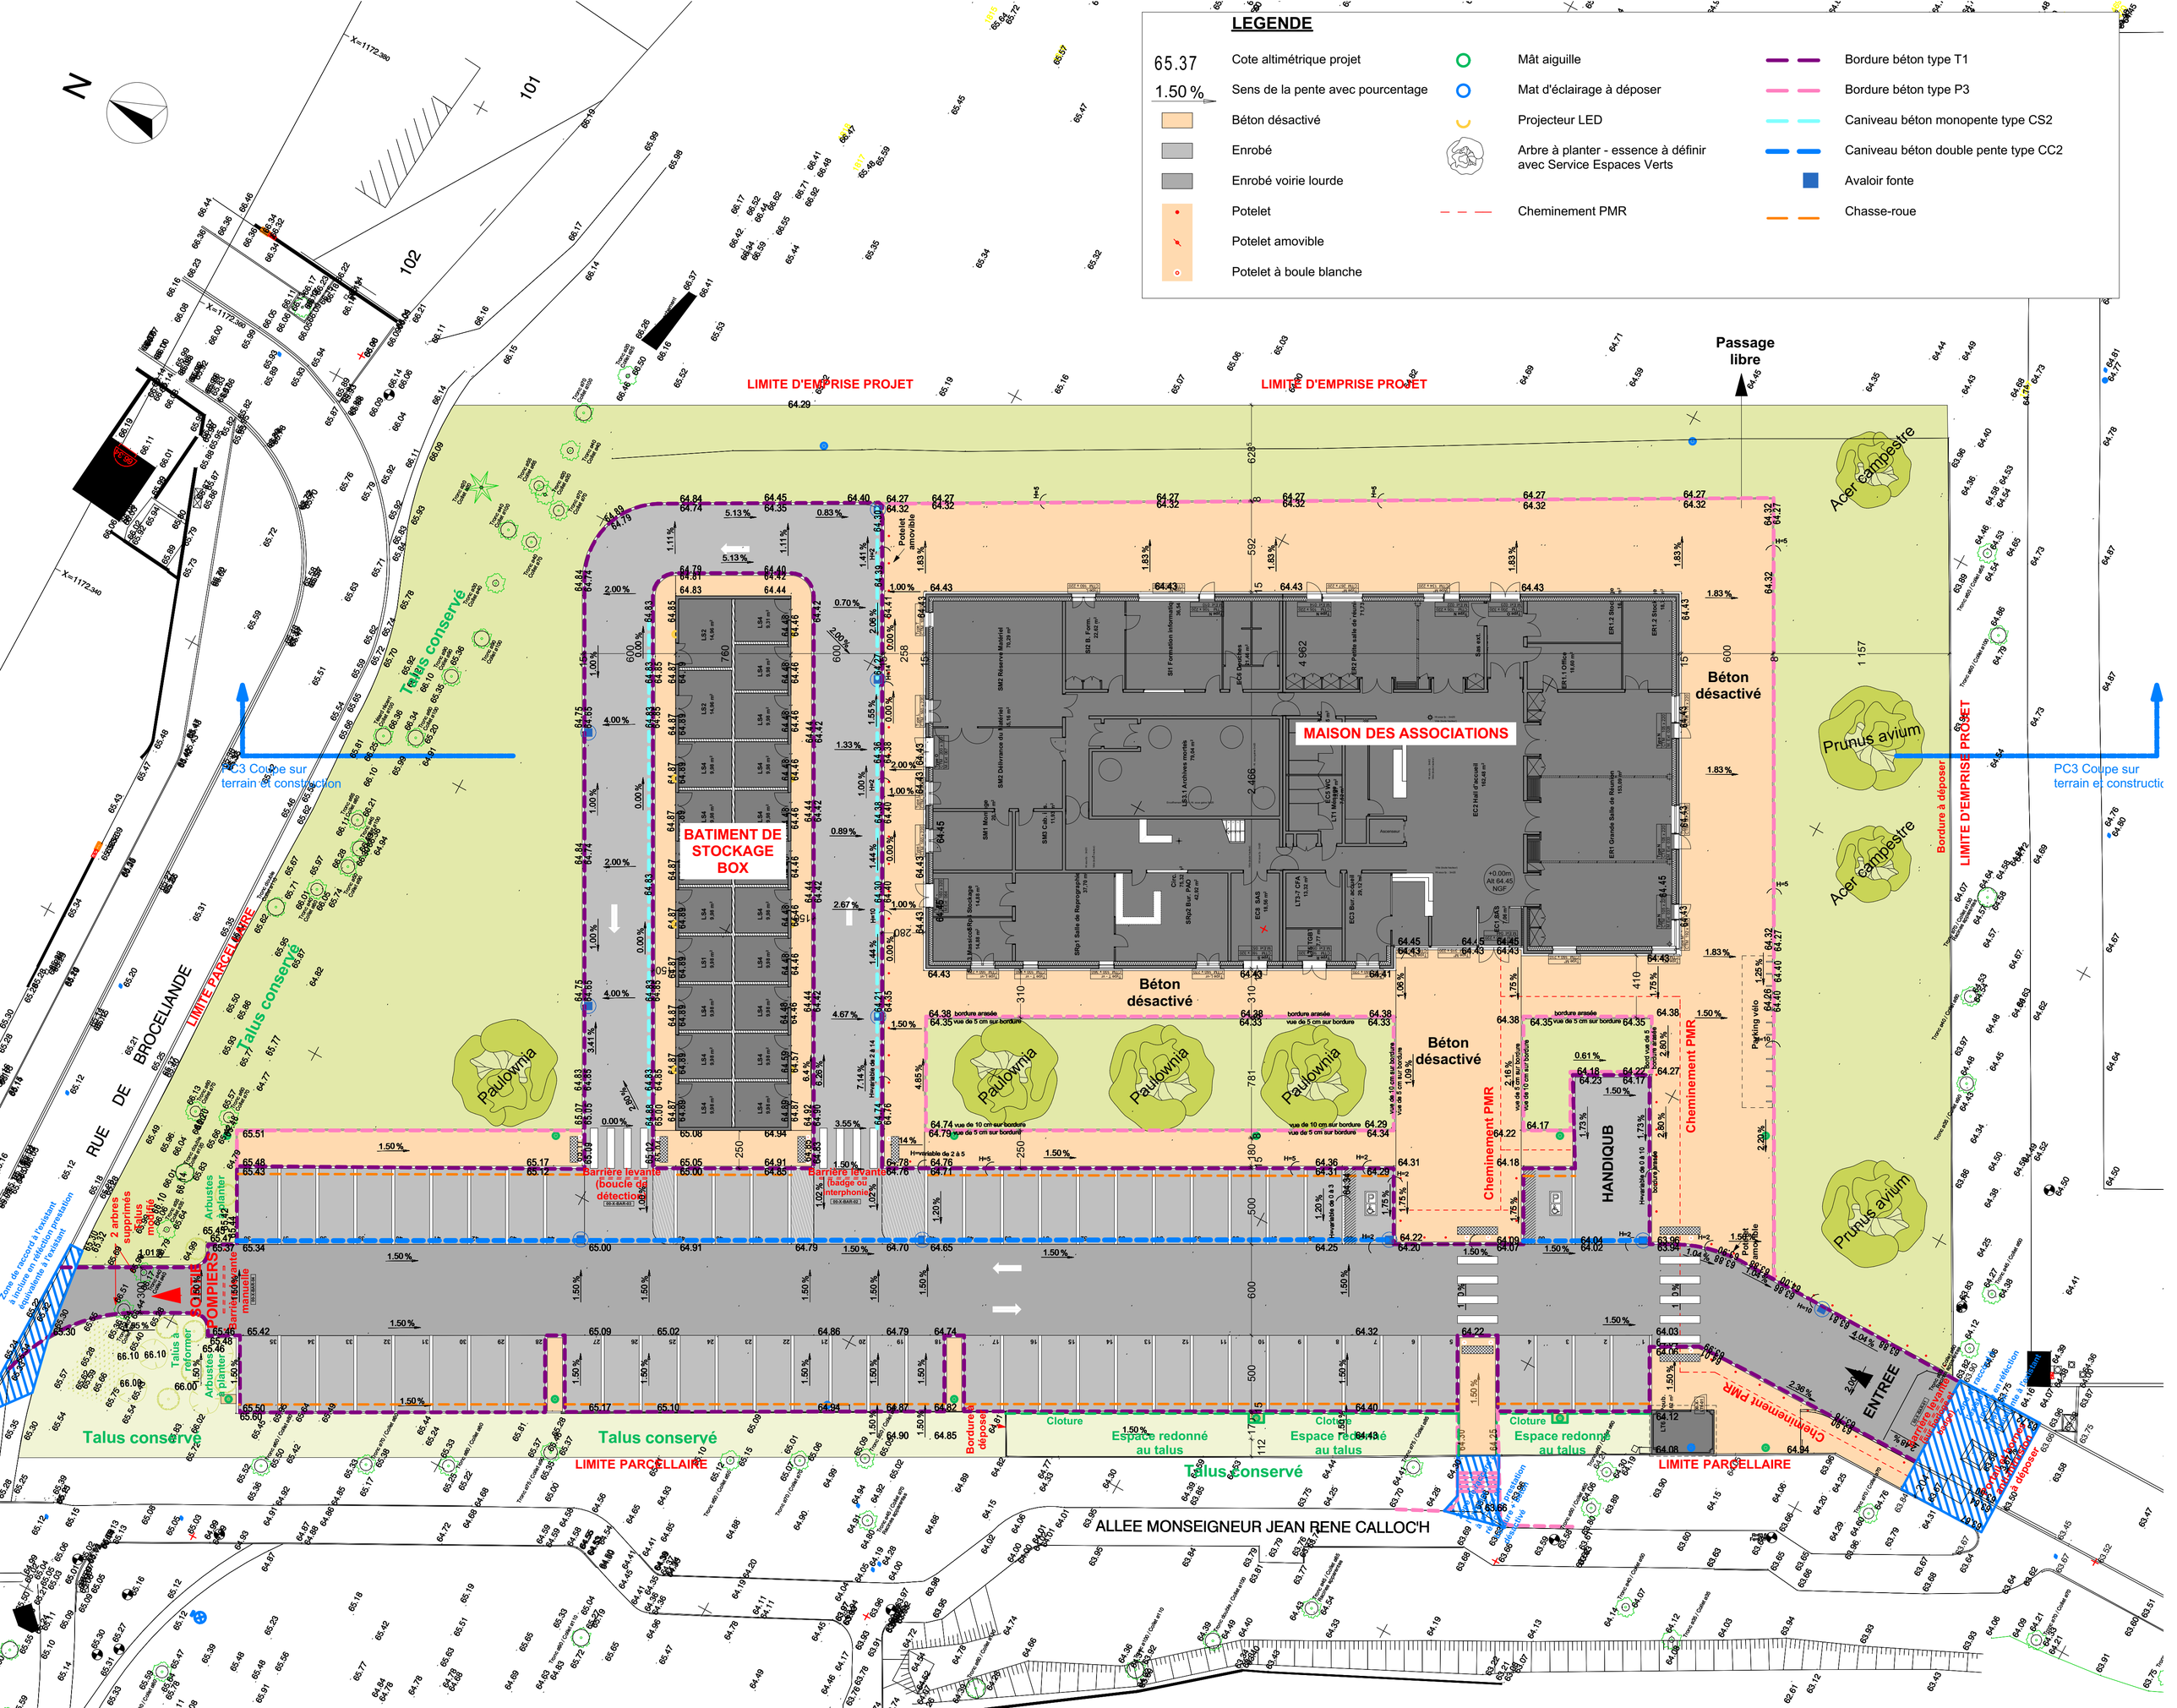
LEGENDE
65.37 Cote altimétrique projet
1.50 % Sens de la pente avec pourcentage
Béton désactivé
Enrobé
Enrobé voirie lourde
Potelet
Potelet amovible
Potelet à boule blanche
Mât aiguille
Mat d'éclairage à déposer
Projecteur LED
Arbre à planter - essence à définir avec Service Espaces Verts
Cheminement PMR
Bordure béton type T1
Bordure béton type P3
Caniveau béton monopente type CS2
Caniveau béton double pente type CC2
Avaloir fonte
Chasse-roue
N
LIMITE D'EMPRISE PROJET
LIMITE PARCELLAIRE
LIMITE PARCELLAIRE
Passage libre
Béton désactivé
MAISON DES ASSOCIATIONS
BATIMENT DE STOCKAGE BOX
Talus conservé
Talus conservé
Talus conservé
Talus conservé
Talus conservé
Talus conservé
Cheminement PMR
Cheminement PMR
Cheminement PMR
HANDIQUB
ENTREE
Parking vélo
Acer campestre
Acer campestre
Prunus avium
Prunus avium
Paulownia
Paulownia
Paulownia
Paulownia
Bordure à déposer
Bordure à déposer
Cloture
Espace redonné au talus
Cloture
Espace redonné au talus
Cloture
Espace redonné au talus
Barrière levante (boucle de détection)
Barrière levante (badge ou interphonie)
Barrière levante manuelle
Barrière levante manuelle
Barrière levante manuelle
Arbustes à planter
Talus à reformer
2 arbres supprimés
Talus modifié
POMPIERS
Potelet amovible
Potelet amovible
Potelet amovible
Zone de raccord à l'existant à inclure en réfection prestation équivalente à l'existant
PC3 Coupe sur terrain et construction
PC3 Coupe sur terrain et construction
RUE DE BROCELIANDE
ALLEE MONSEIGNEUR JEAN RENE CALLOC'H
101
102
X=1172.380
X=1172.340
Bordure à déposer
Barrière levante manuelle
Arbustes à planter
Talus à reformer
Zone de raccord à l'existant à inclure en réfection prestation équivalente à l'existant