


Rue du Nord Prolongée

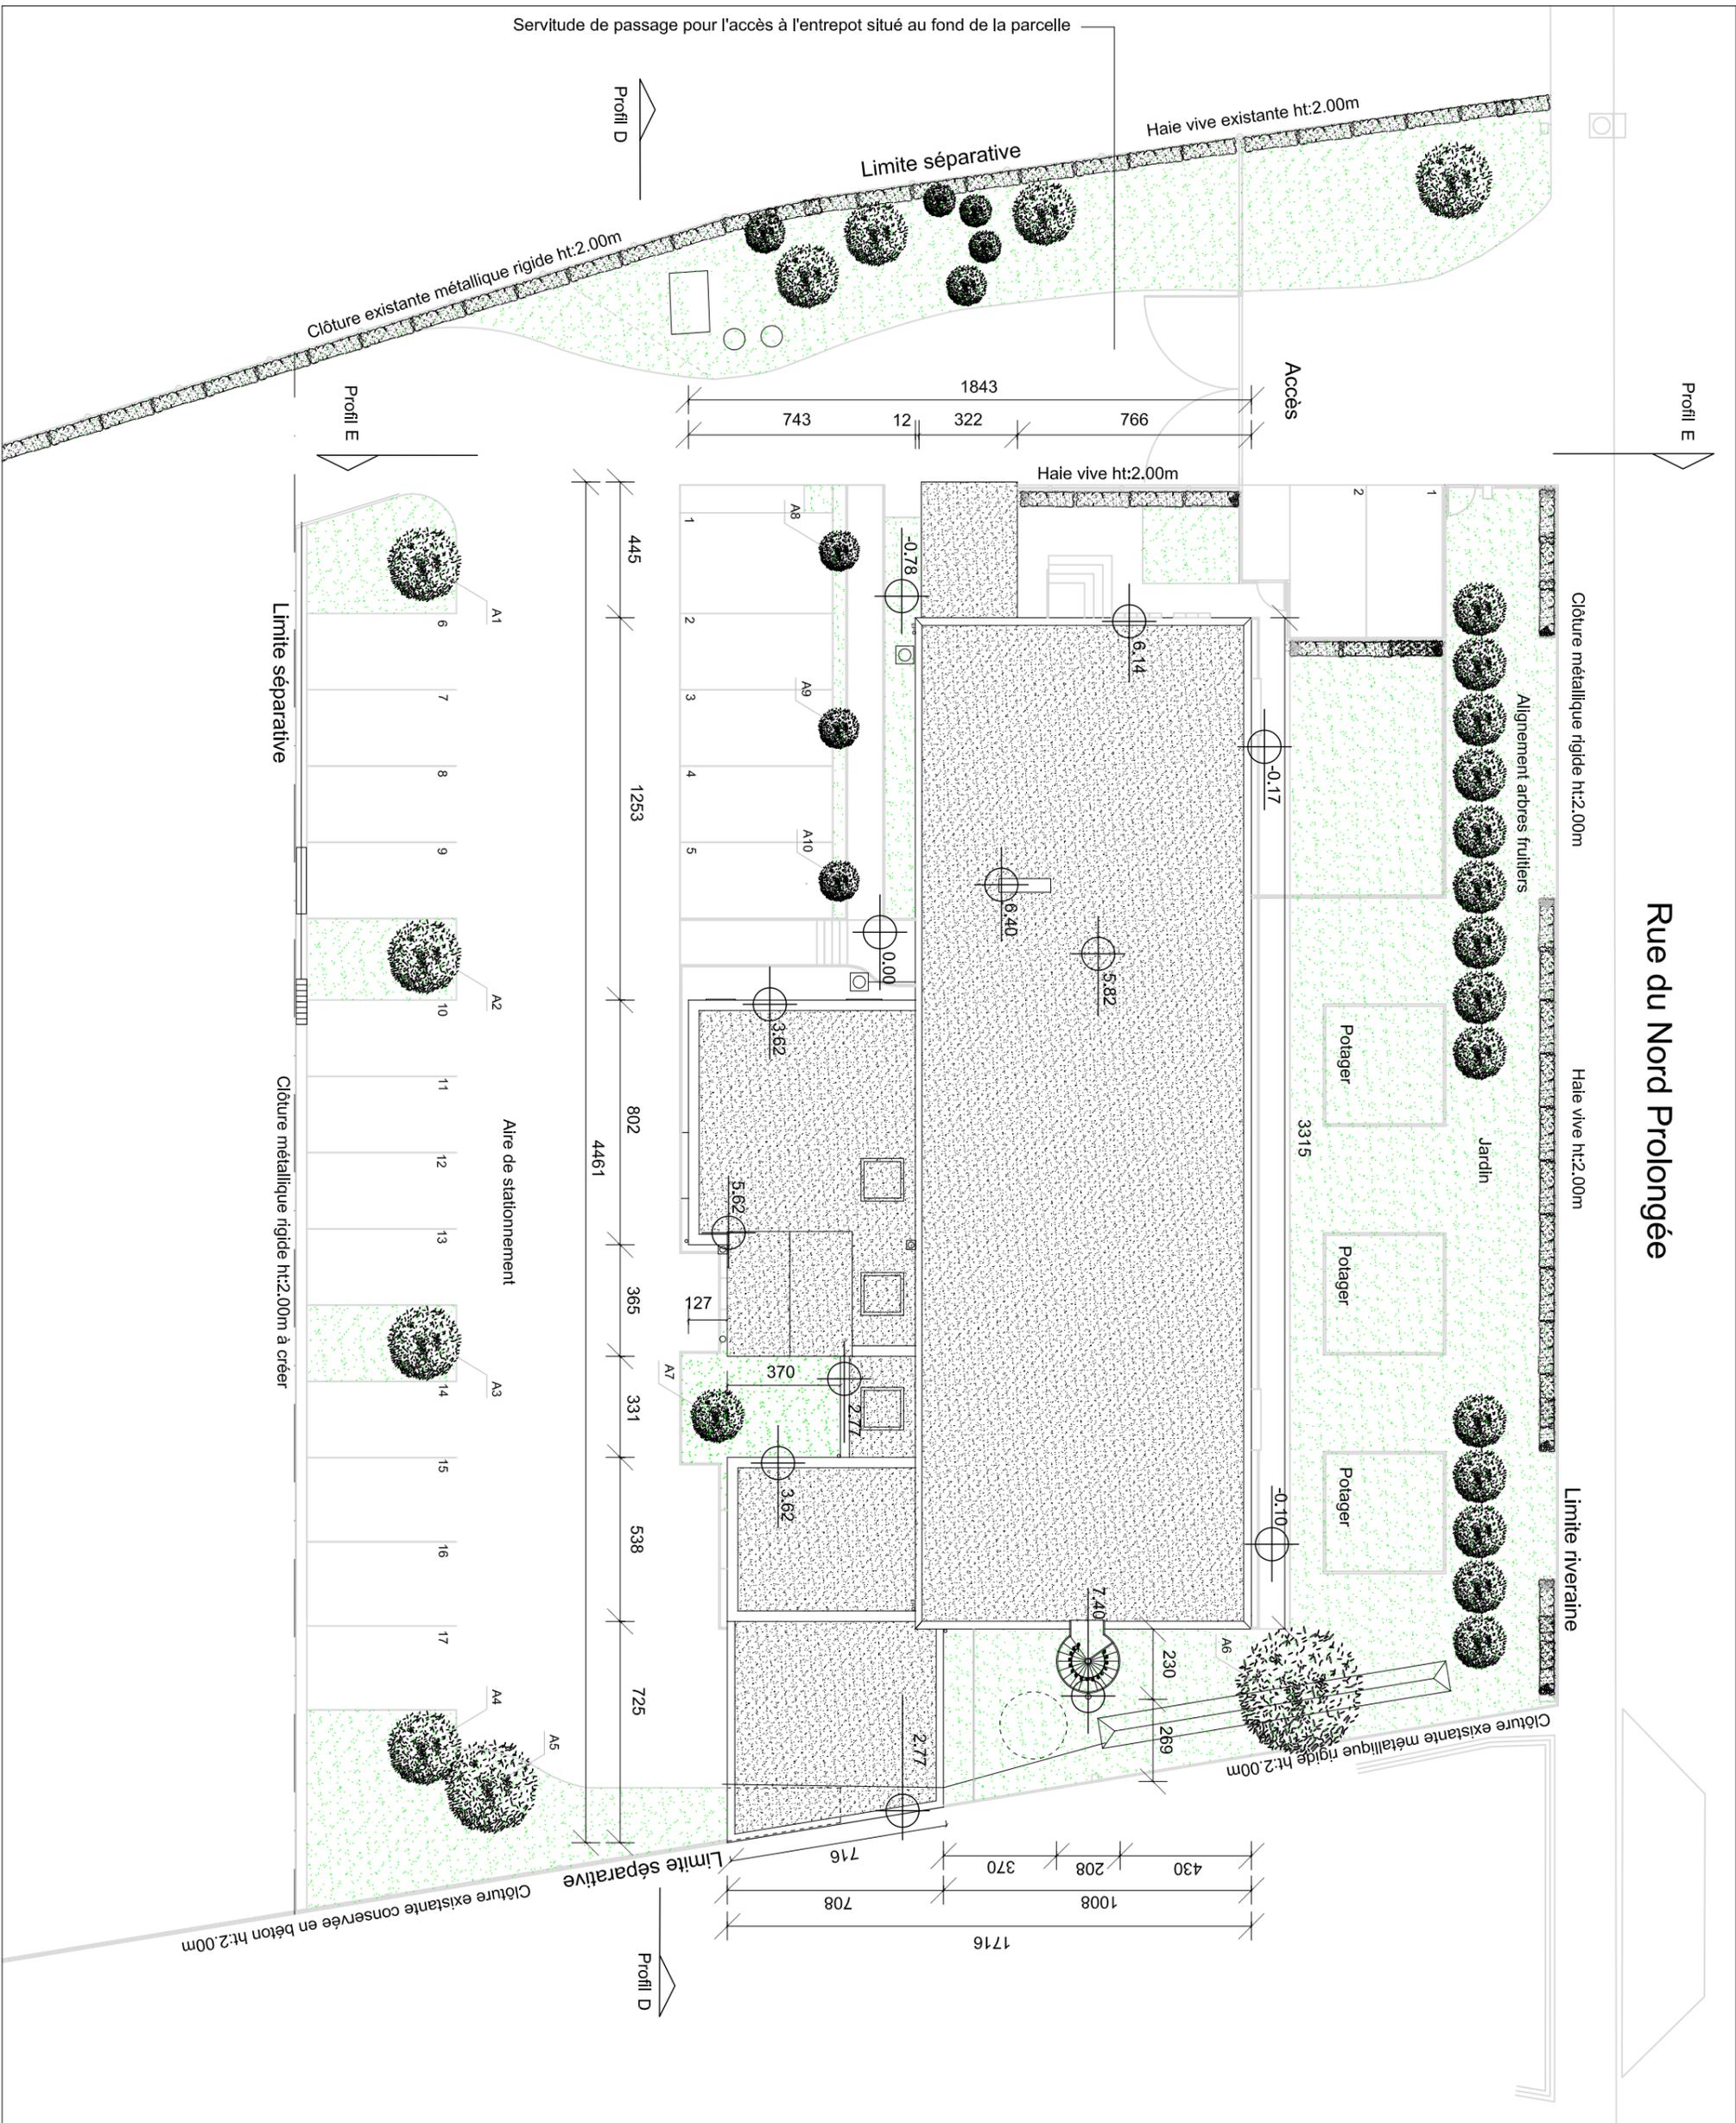

Réhabilitation et Extension de l'immeuble de bureaux de l'entreprise Vivenergie
 Adresse du projet: 79 rue du Nord Prolongée - 59410 - Anzin

Plan masse

PC 02 Etat projeté

Ech. 1:200 ème

Le 21 / 11 / 2016

10a / 19

Maitre d'ouvrage
 SCI CARPEAUX
 34 rue du Petit Preux
 59288 Preux au Bois
 03 27 20 58 91 (Vivenergie)

Maitre d'oeuvre
 EIRL Laurent Baillet
 Architecte d'pbg
 84, rue d'Haudourdin
 59 155 Fâches-Thumesnil
 Tél: 03 20 32 33 13

Les présents plans sont exclusivement destinés au permis de construire. Ils ne sont pas des plans d'exécution et ne peuvent donc en aucun cas être directement utilisés pour réaliser la construction.