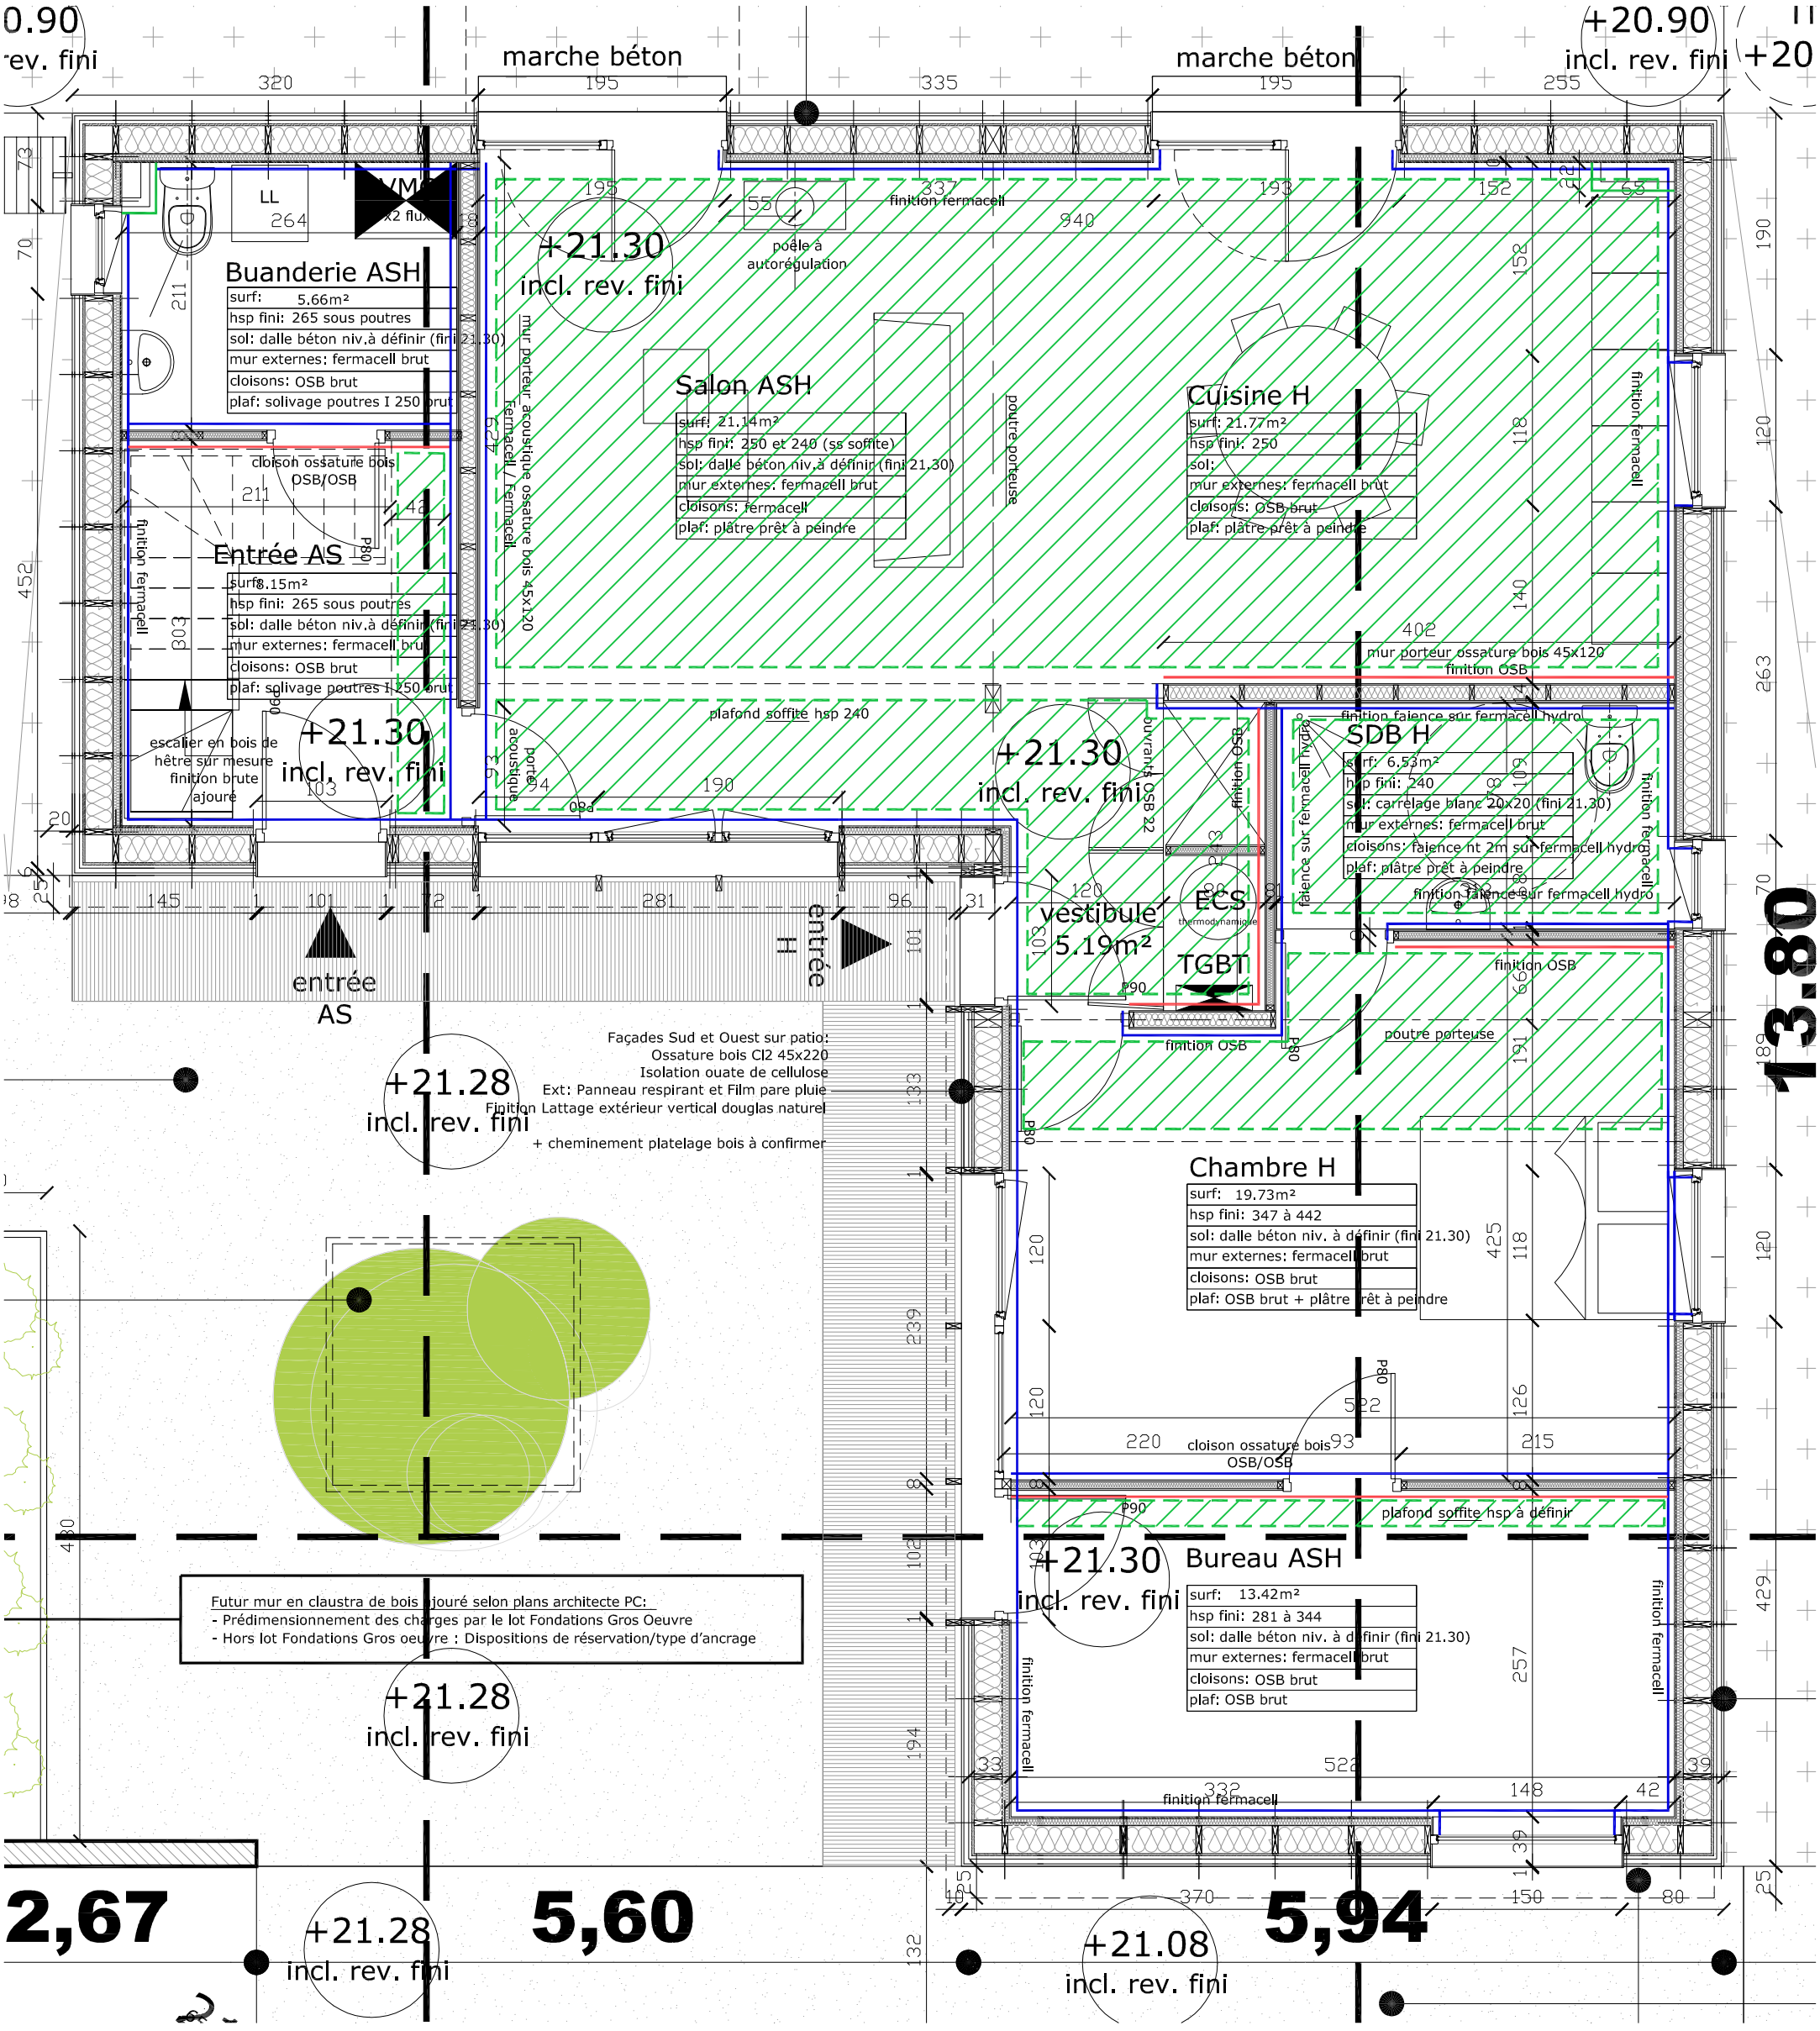

Fourniture et pose par lot 5 / Aménagement intérieur

Fourniture et pose par la Maitrise d'Ouvrage

Plafonds plâtre
Fourniture et pose par lot 5 / Aménagement intérieur

Habitat Groupé SCI du Belloy, Achicourt
Plan de repérage des cloisons et plafonds
PHASE DCE I Plan RDC I 1/50 e
Citymix Architecture I indice 1 I 12.05.19