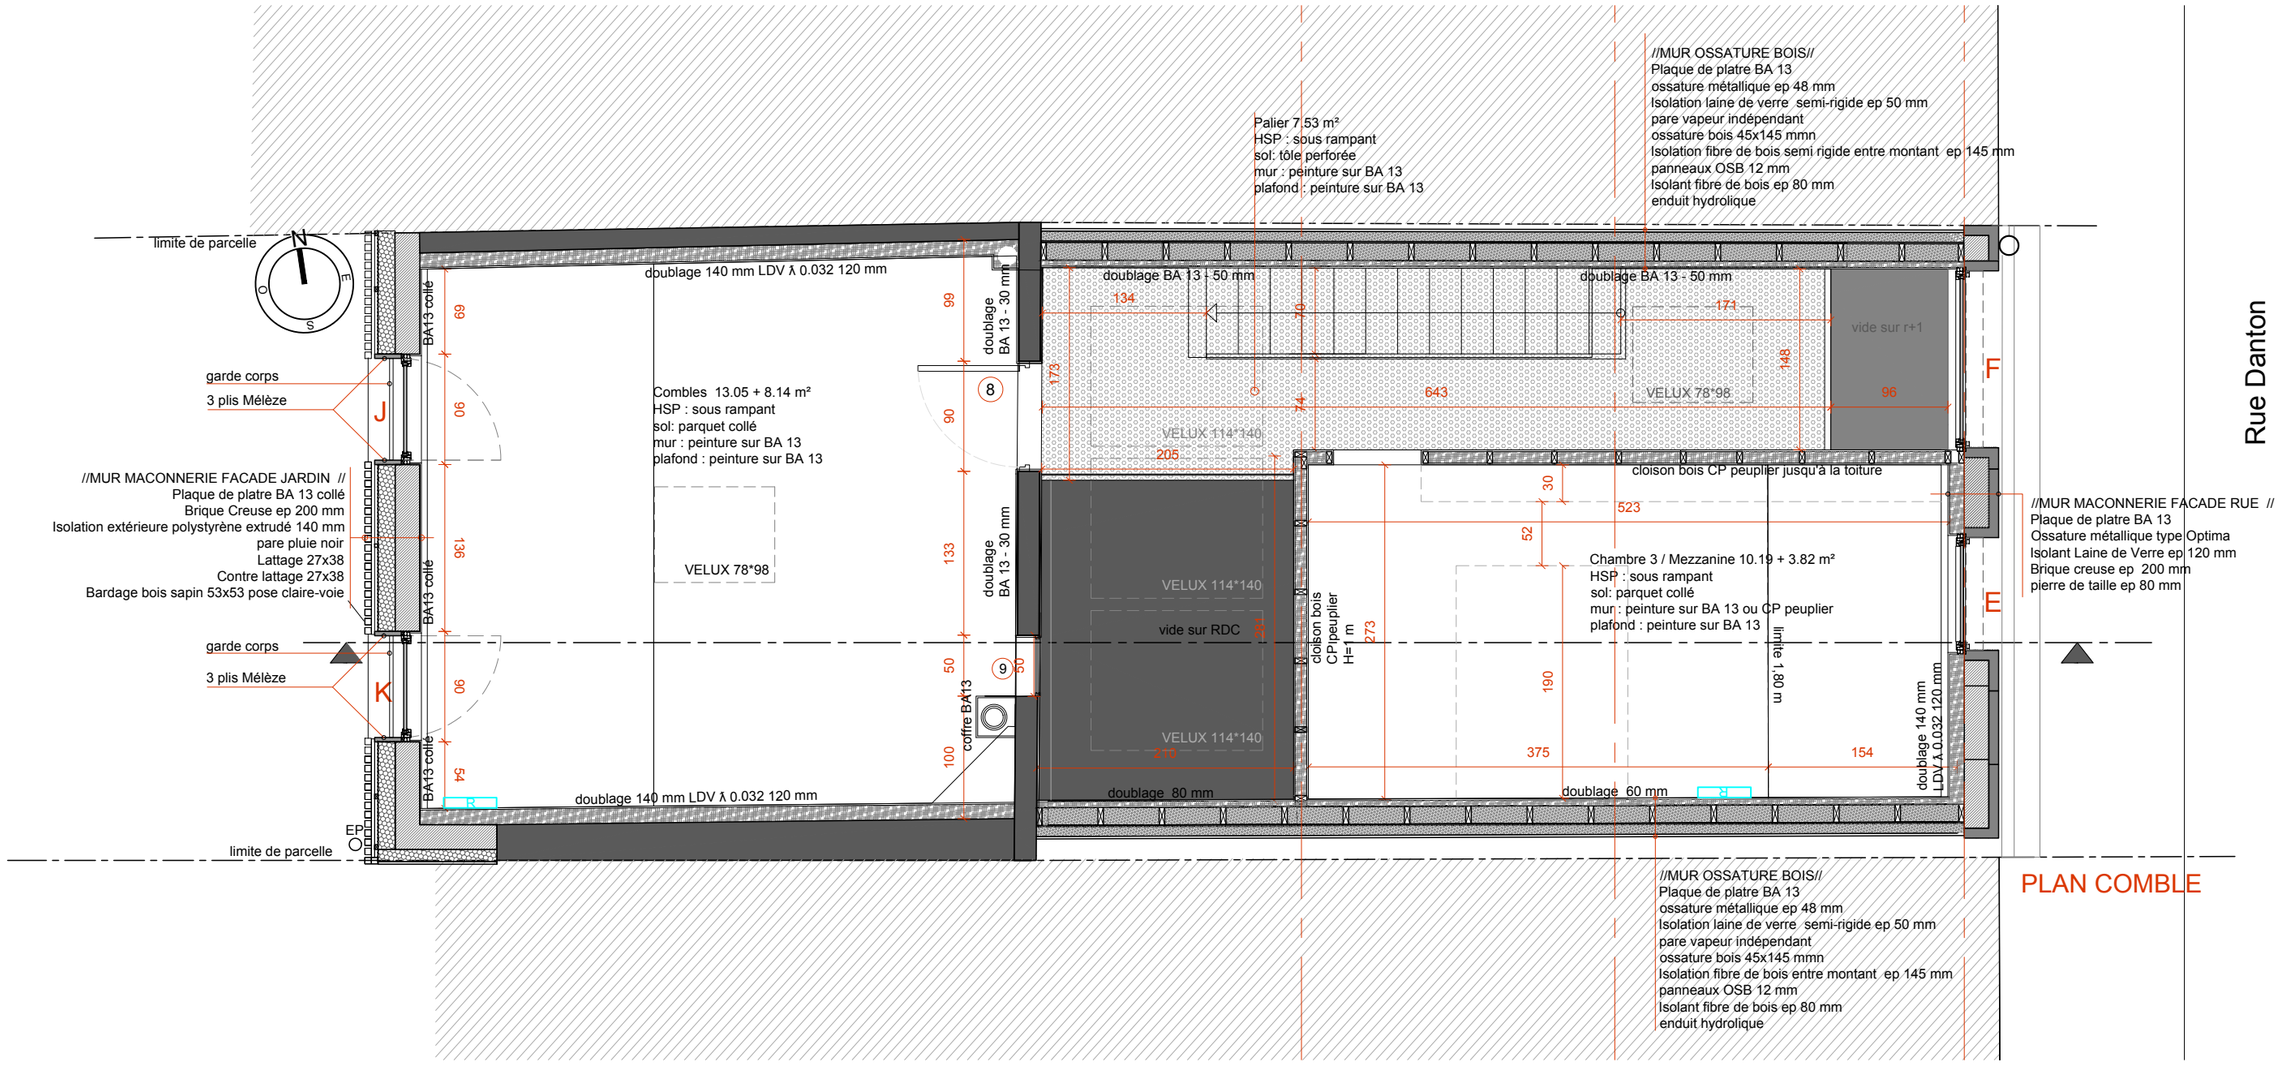

M et Mme Delpèrié - Surélévation et Réaménagement d'une échoppe - 73 rue Danton 33400 Talence - 9 mai 2018

Phase Chantier — PLAN COMBLE

François MOREAU - Architecte DPLG - contact@plusarchitectes.fr - 06 82 81 94 73 — Ech : 1-50

CH 1