



Plans du meuble dans SAUNA

Élévations banc du sauna échelle 1/50



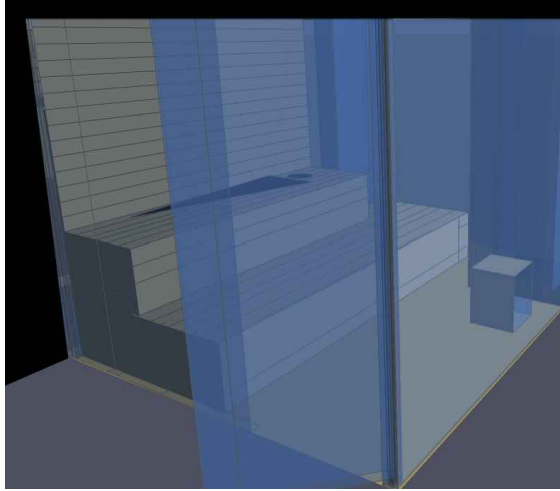


Vues en perspective du sauna

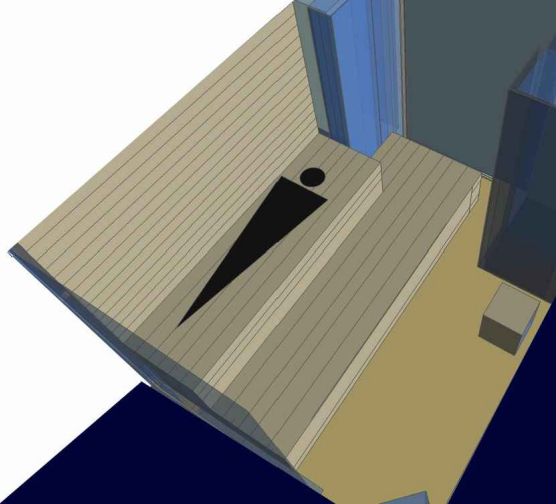

Plans du sauna et meuble 1/50

Plan sauna et meuble 1/20

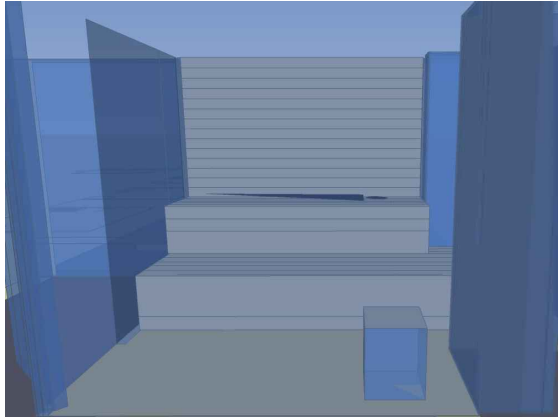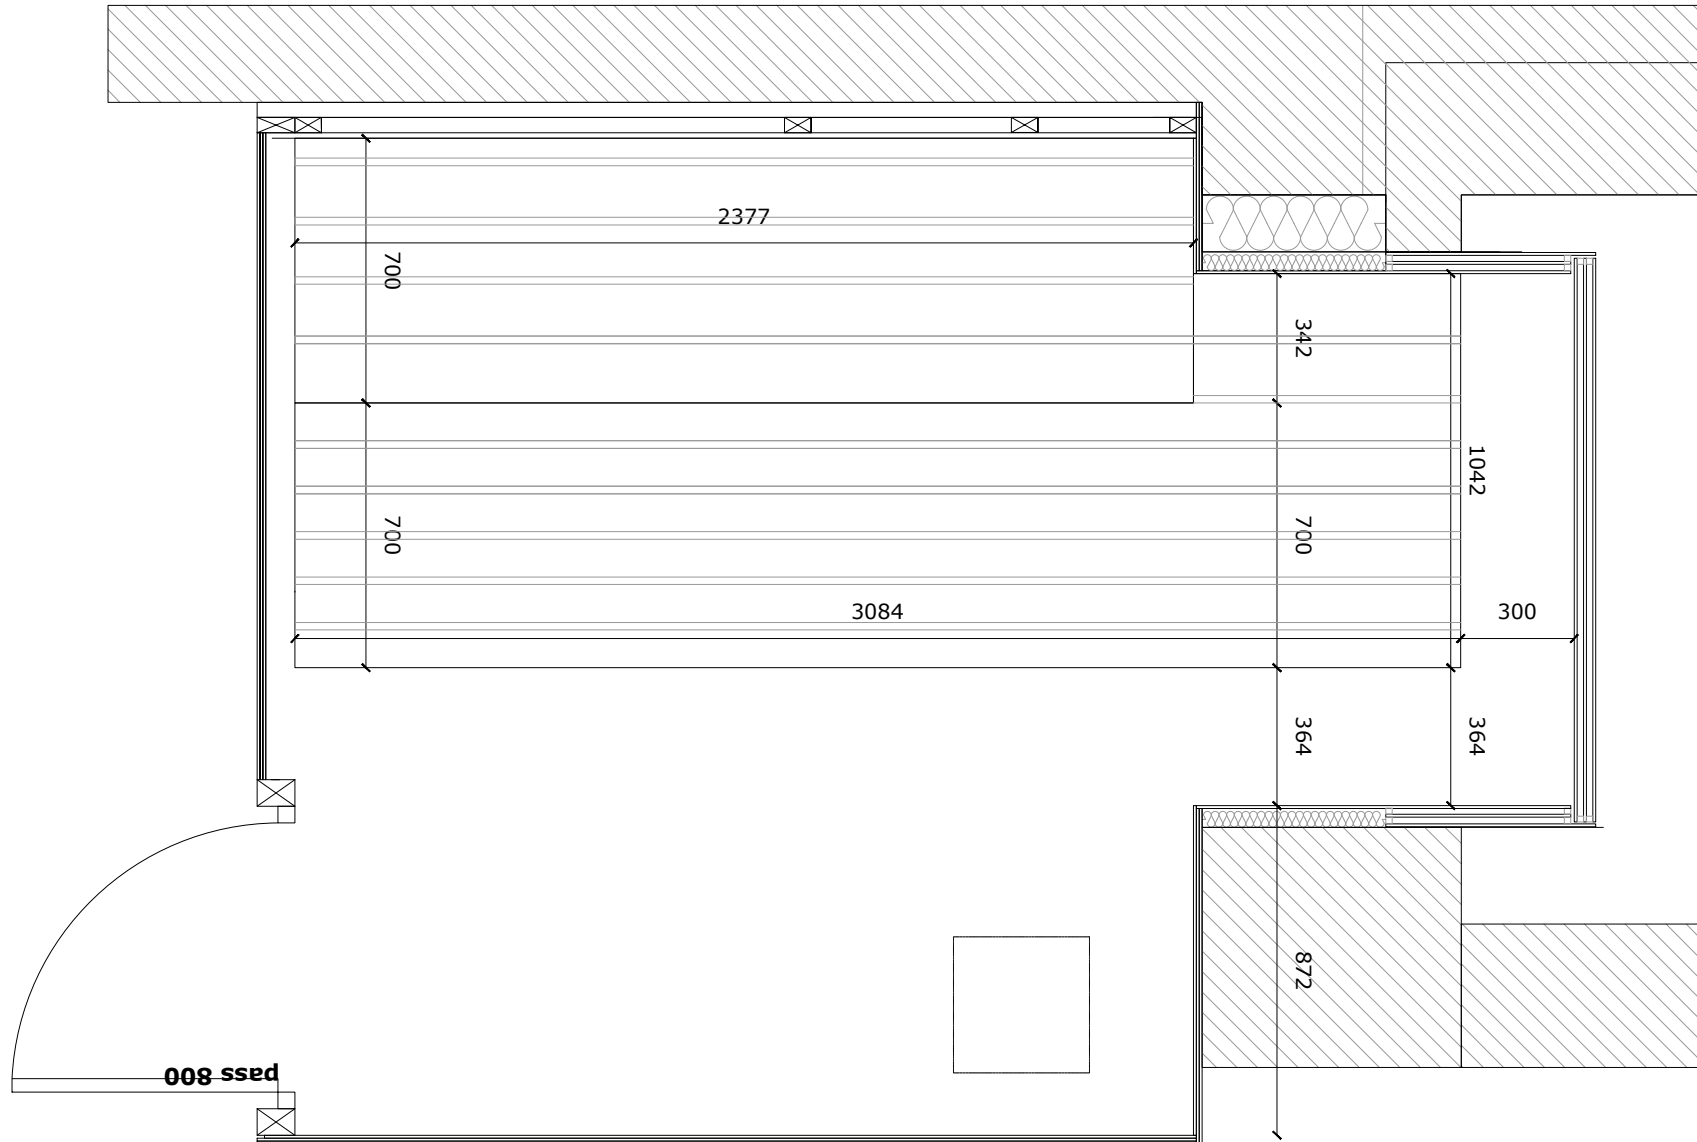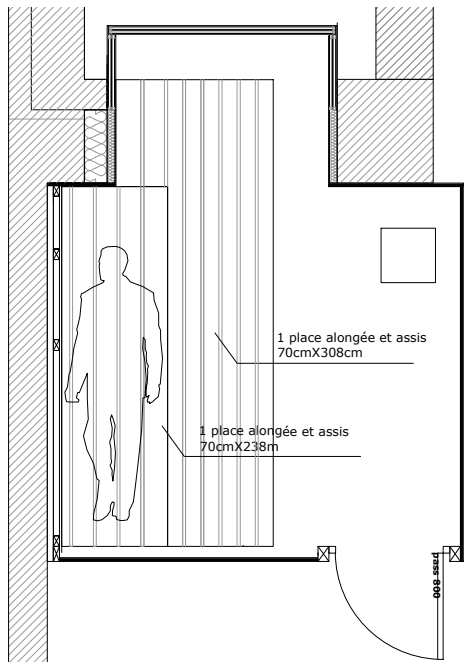

Plans du sauna et meuble 1/50


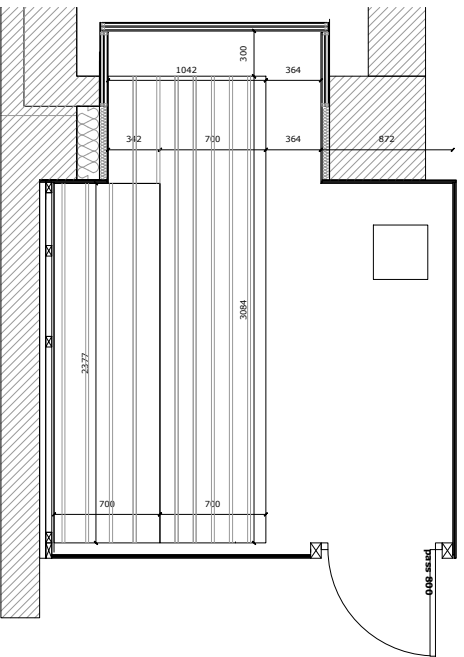


Image référence

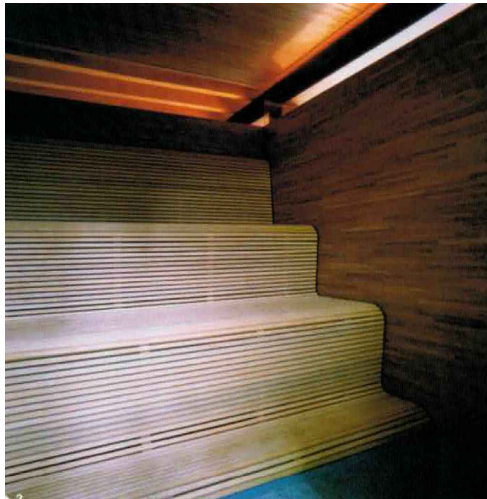

	VILLE DE TOURNAI	PLAN N°
	CONCEPTION DE MOBILIERS Mr et Mme Brebion Antoine 107 Bvd Eisenhower 7500 TOURNAI	00
ATELIER F	ARCHITECTE D.P.L.G. 24 rue Davy - 59 000 LILLE	Tel : 06.75.04.75.11
Meuble du SAUNA		ECH : 1/50 ET 1/20
ESQ : OCT 2015	APS :	APD : PRO : ACT : DDE :