Plan de Situation
Plan cadastral éch. 1/1000ème

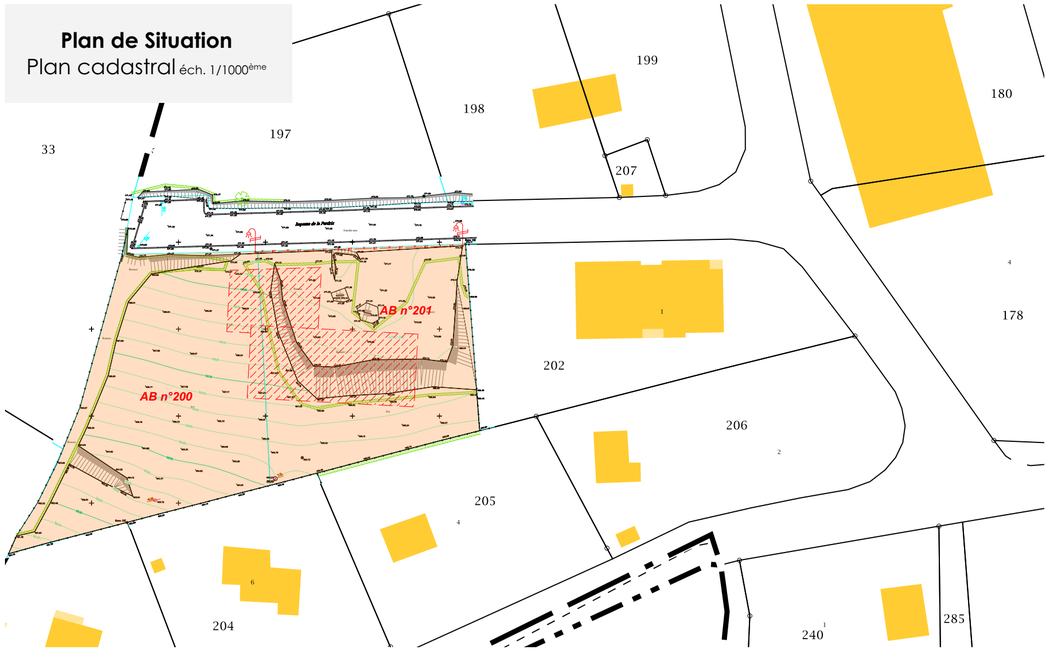

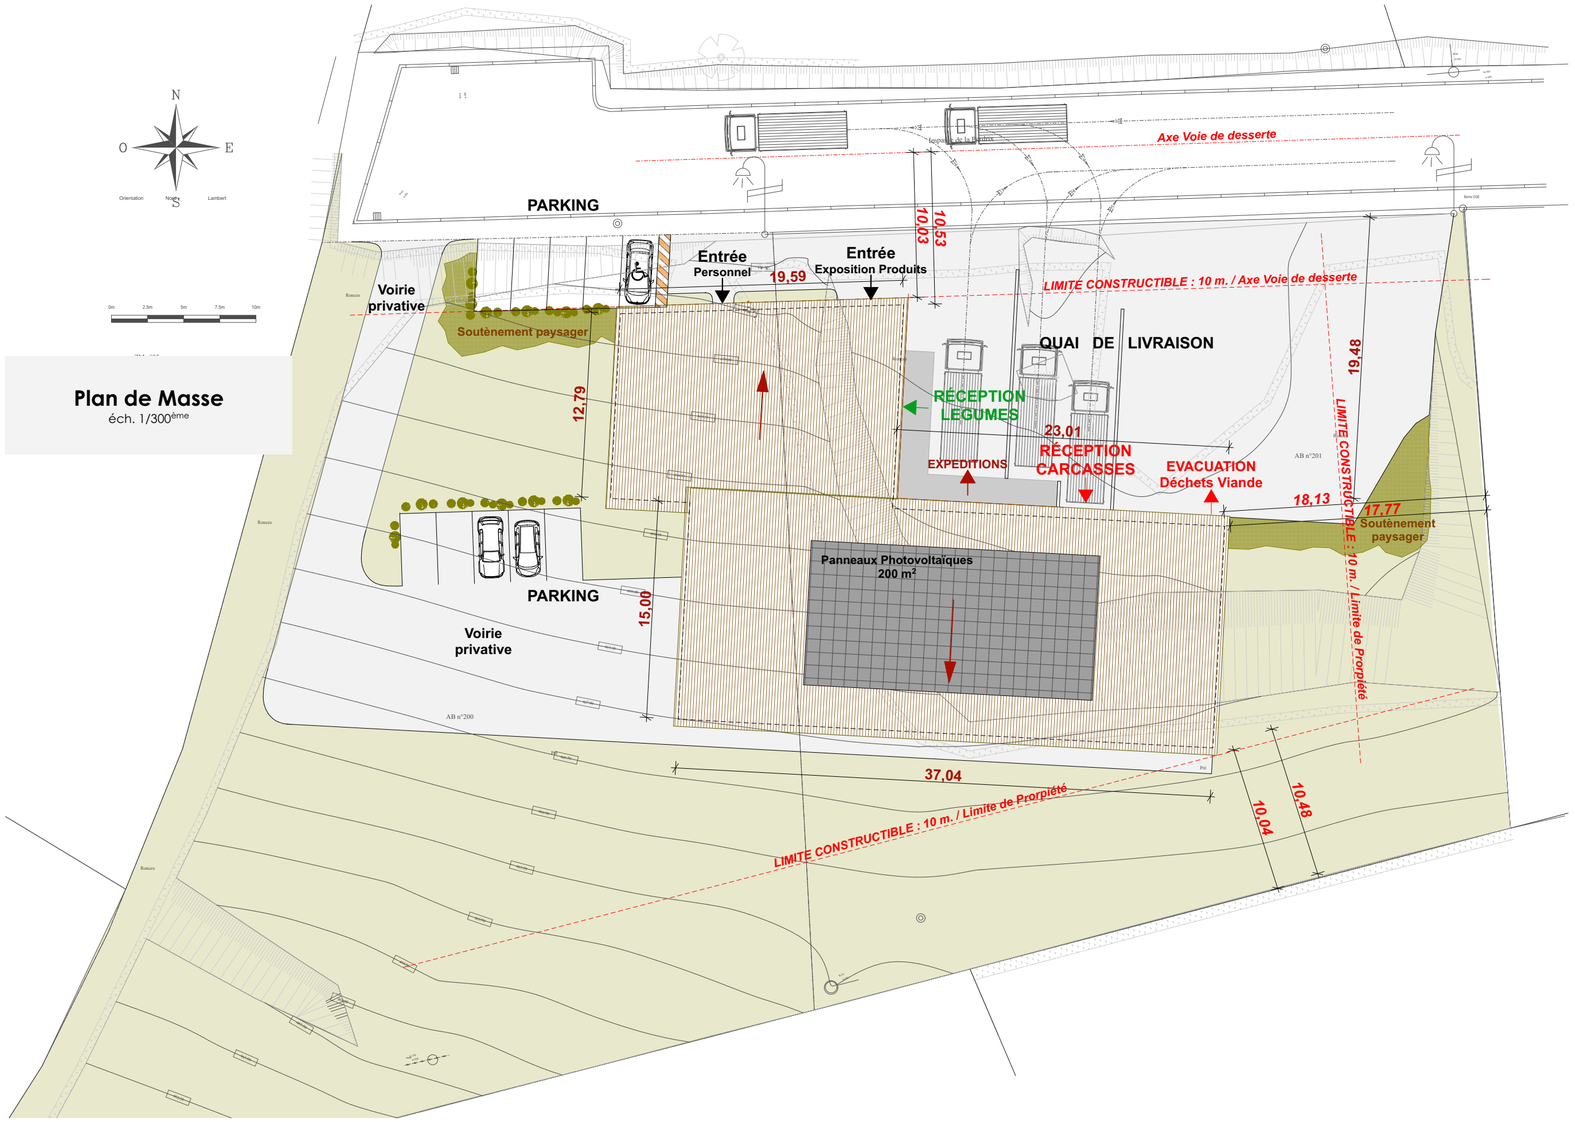

Plan de Masse
éch. 1/300ème

MAÎTRE D'OUVRAGE
TULLE' AGGLO
Rue Sylvain Combes
19000 TULLE
Tél: 05.55.20.75.00

MAITRE D'OEUVRE MANDATAIRE
SIBEO INGENIERIE
17, quai Continsousza
19000 TULLE
Tél: 05.55.20.17.25 - Fax: 05.55.26.97.90

ARCHITECTE CO-TRAITANT
TERTIO
SCP d'architecture
Langeau Vignal Souffron
RD 1089 Gare de Corrèze
19800 CORREZE
Tél: 05.55.21.01.55 - Fax: 05.55.21.05.91

Construction d'un Atelier agro-alimentaire collectif
Soleilhavoup Sud
19460 NAVES

PLAN DE SITUATION
PLAN DE MASSE

INDICE	DATE	MODIFICATIONS

ECHELLE	DATE	DESSINE PAR	VERIFIE PAR
1/1000 & 1/300	13/07/2018	KV / DL	KV / DL

LOT	N° AFFAIRE	PHASE	N°PLAN	INDICE
TCE	S17-00406	PRO	Arch - 01	

AGENCE CENTRE SUD-OUEST
17, quai Continsouza
19000 TULLE
Tel : +33 (0)5 55 20 17 25
Fax : +33 (0)5 55 93 15 50