

PARCELLES 1116 ET 1117

TN décaissé à -30cm pour plancher bois

habitation R+1  
couverture monopente 23% zinc à joints débouts — variante bac acier ou membrane



toiture terrasse sur garage existant  
avec rambarde périphérique h 1,00m

claustra séparatif h 1,80m

garage conservé en l'état

LES ALTIMÉTRIES  
INDIQUÉES SUR LE  
PLAN MASSE SONT  
CELLES DU TERRAIN  
EXISTANT, D'APRÈS  
RELEVÉ DE  
GÉOMÈTRE

ÉCH. 1/200

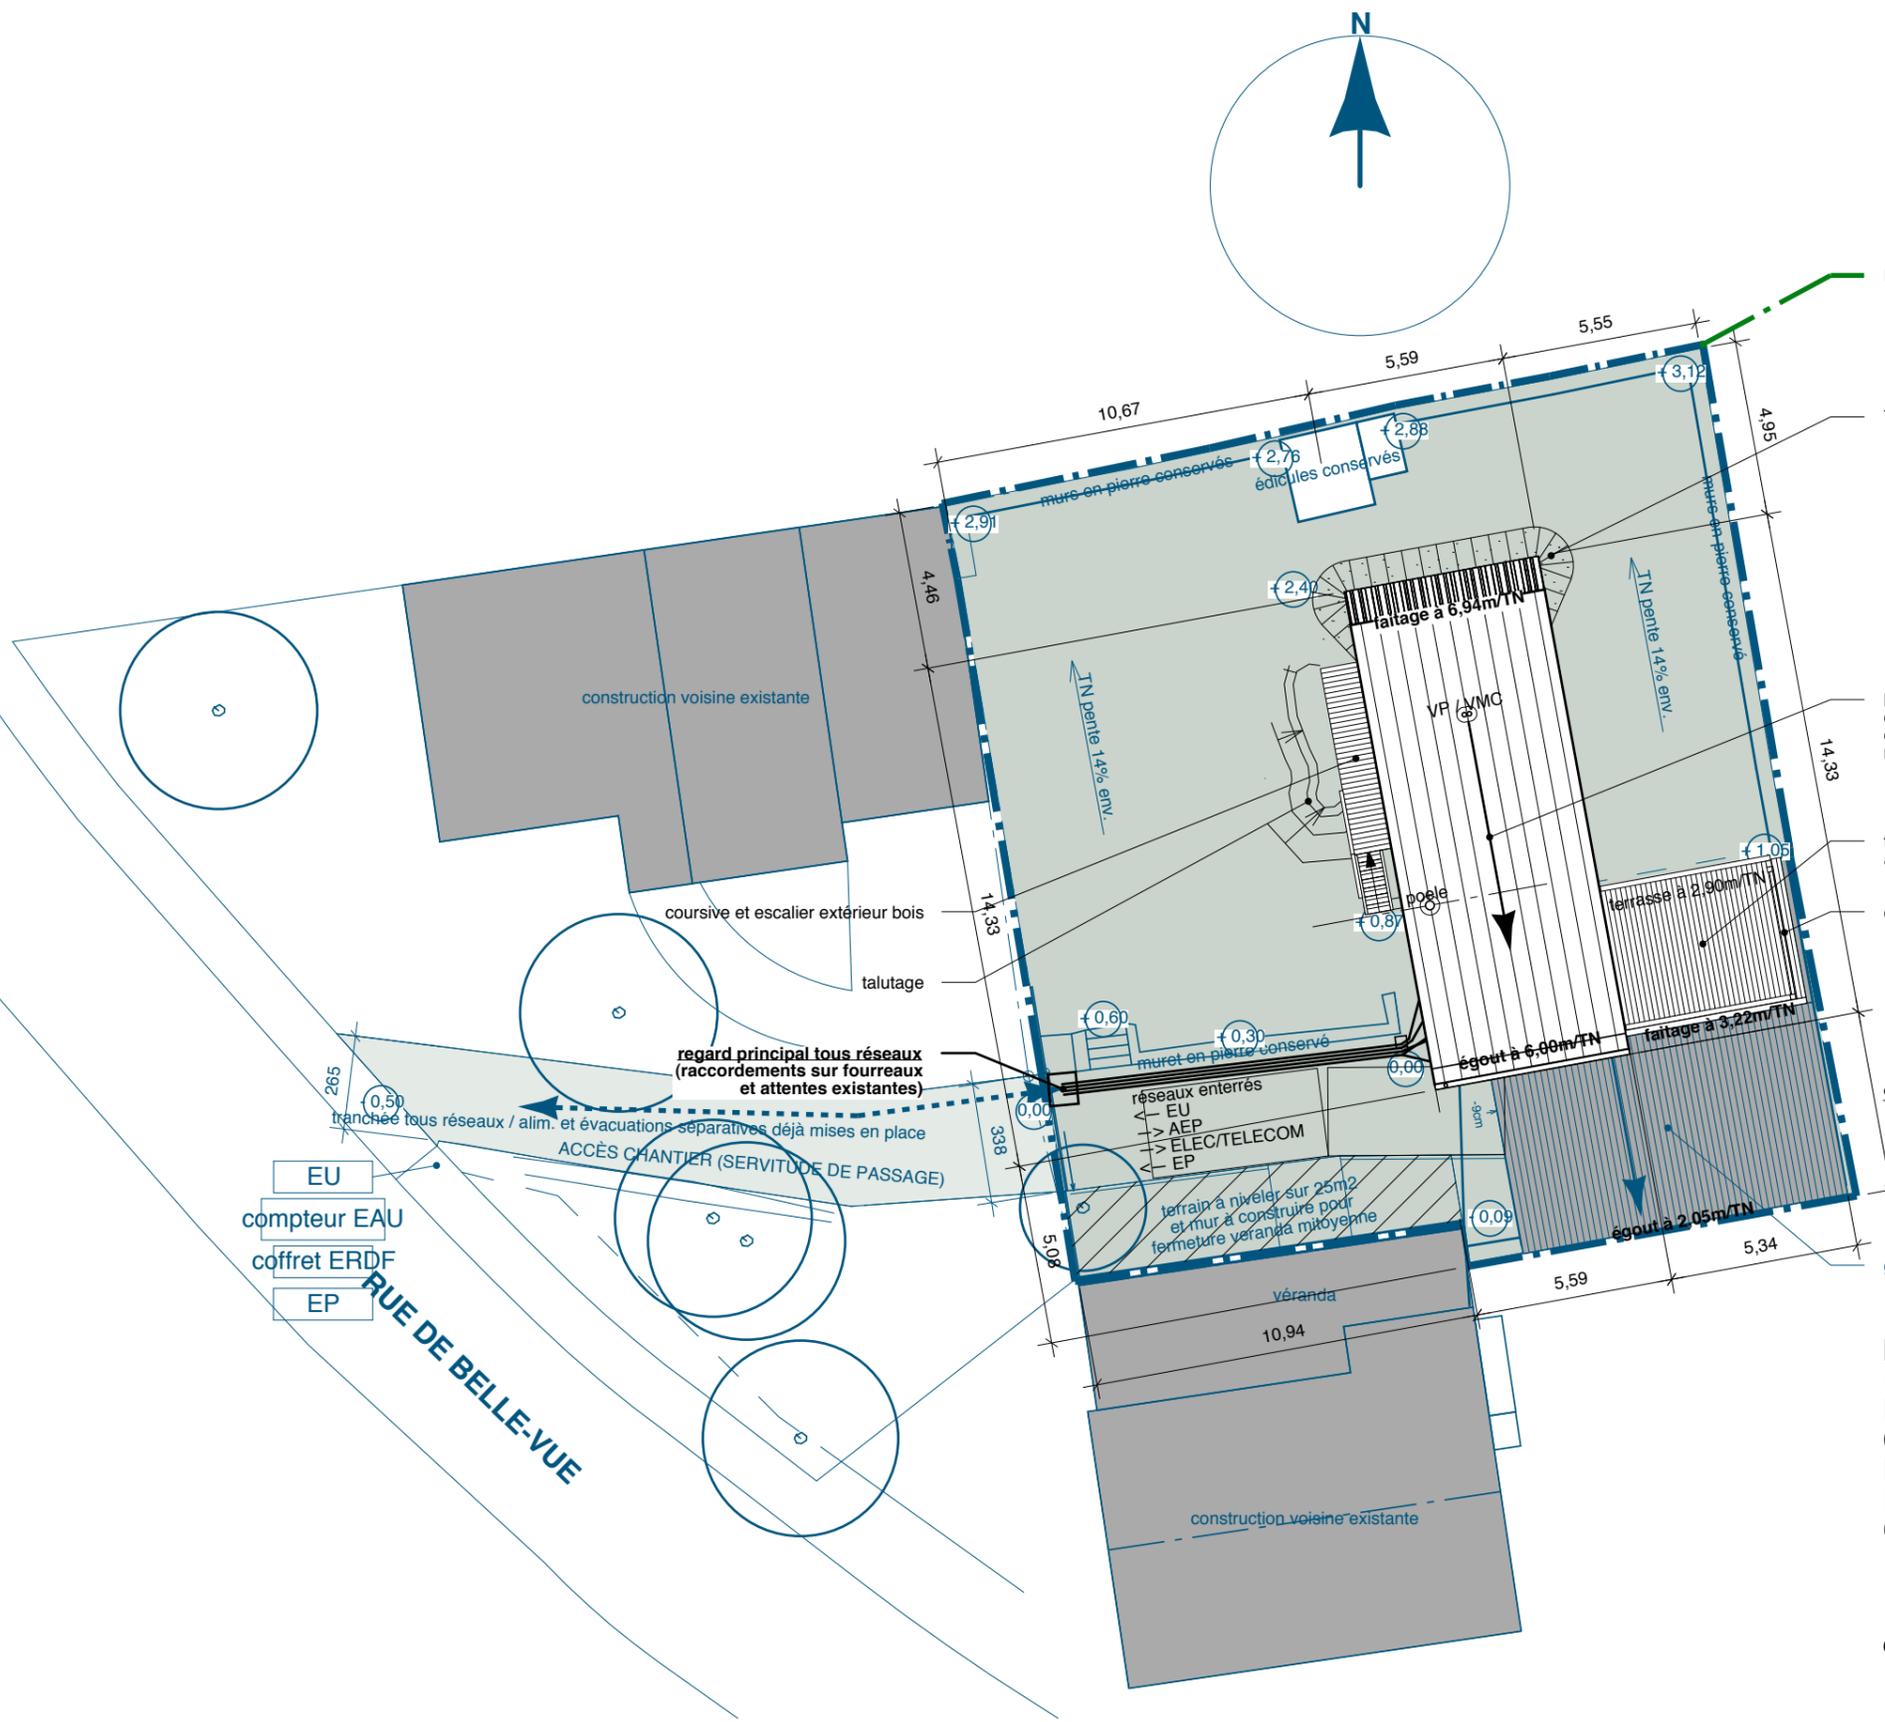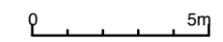

- EU
- compteur EAU
- coffret ERDF
- EP

RUE DE BELLE-VUE

regard principal tous réseaux  
(raccordements sur fourreaux  
et attentes existantes)

tranchée tous réseaux / alim. et évacuations séparatives déjà mises en place

ACCÈS CHANTIER (SERVITUDE DE PASSAGE)

- réseaux enterrés
- EU
- AEP
- ELEC/TELECOM
- EP

terrain à niveler sur 25m<sup>2</sup>  
et mur à construire pour  
fermeture veranda mitoyenne

Véranda  
10,94

construction voisine existante

coursive et escalier extérieur bois

talutage

construction voisine existante

murs en pierre conservés

édicules conservés

VP / VMC

poêle

muret en pierre conservé

égout à 6,60m/TN

faitage à 6,94m/TN

égout à 6,60m/TN

faitage à 3,22m/TN

égout à 2,05m/TN

TN pente 14% env.

TN pente 14% env.