


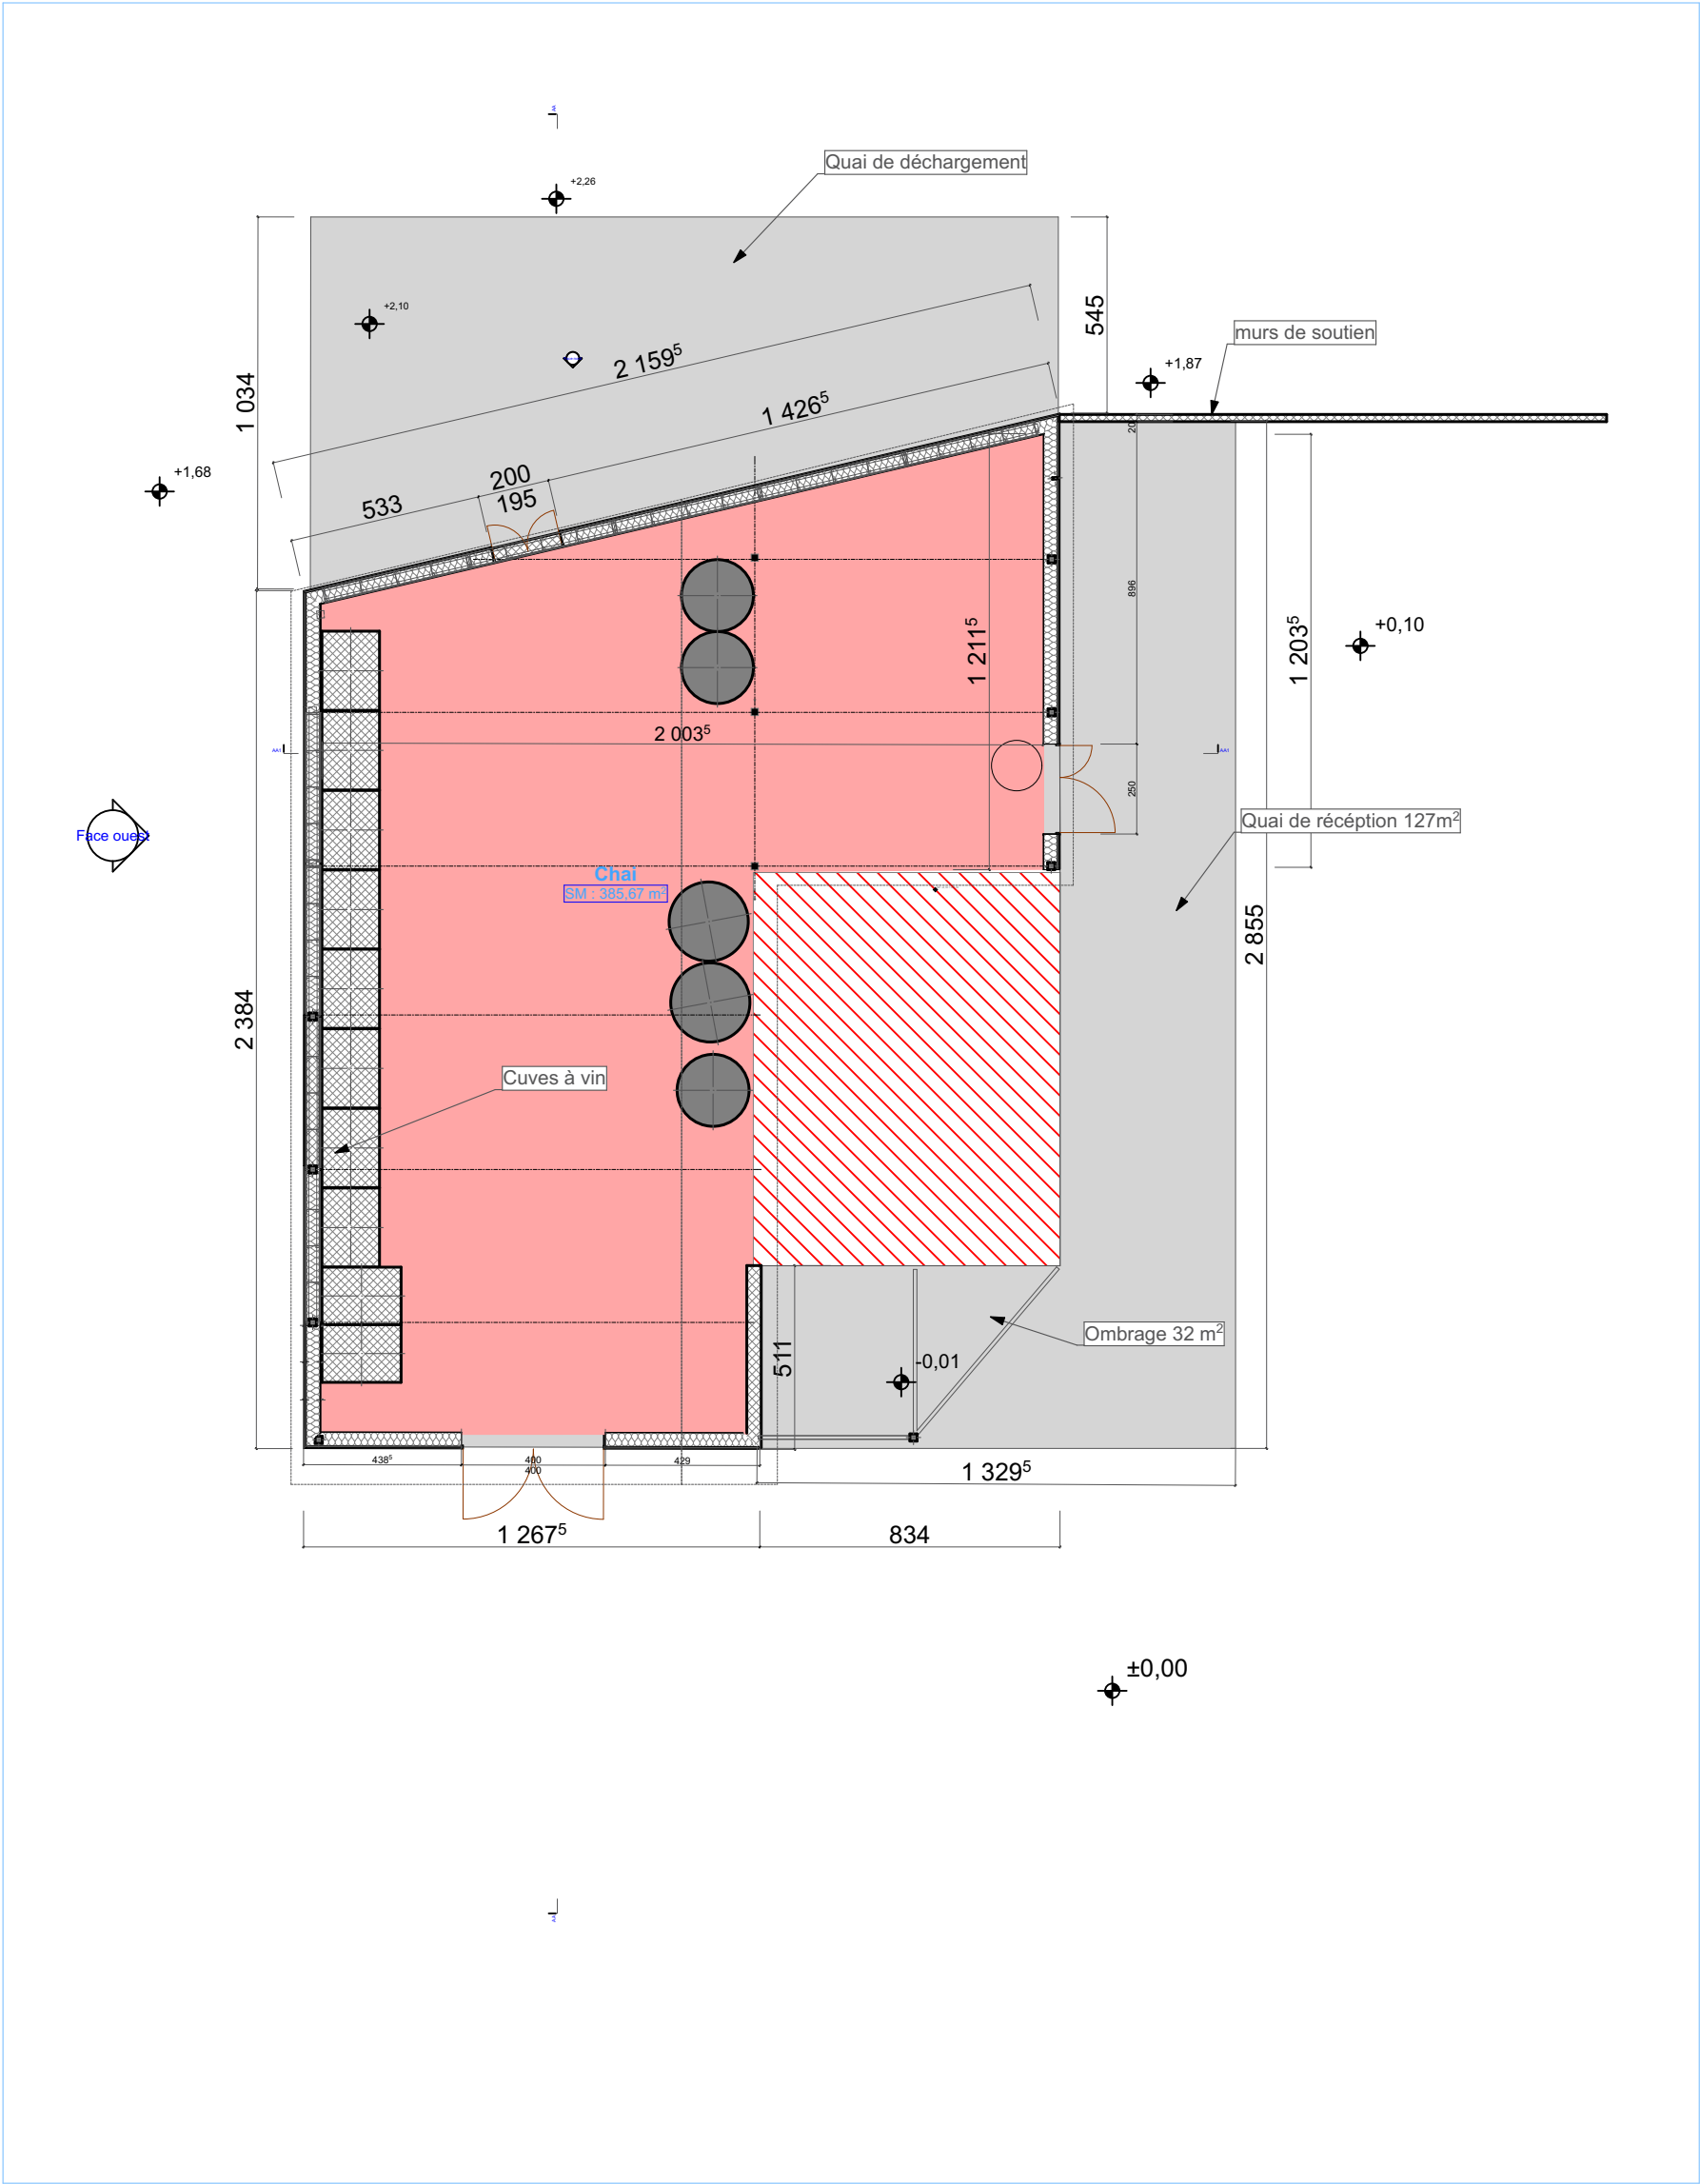

0.

Rez-de-chaussée (7)

1:200

Ouvrage : Constructio d'un chai à vin Le Petit Bas Mortier, , 37140 Saint-Nicolas-de-Bourgueil		Maître d'ouvrage: SCEA VIGNOBLES BOISARD			Maître d'oeuvre : Patucca #Nom entier de Contact		
N° de plan: PC-02	Titre: 0. Rez-de-chaussée	Echelle :	Format : A3	N° de projet : (7257)	Dessinateur:	Date :	Révision: