


Coupe AA - Projet

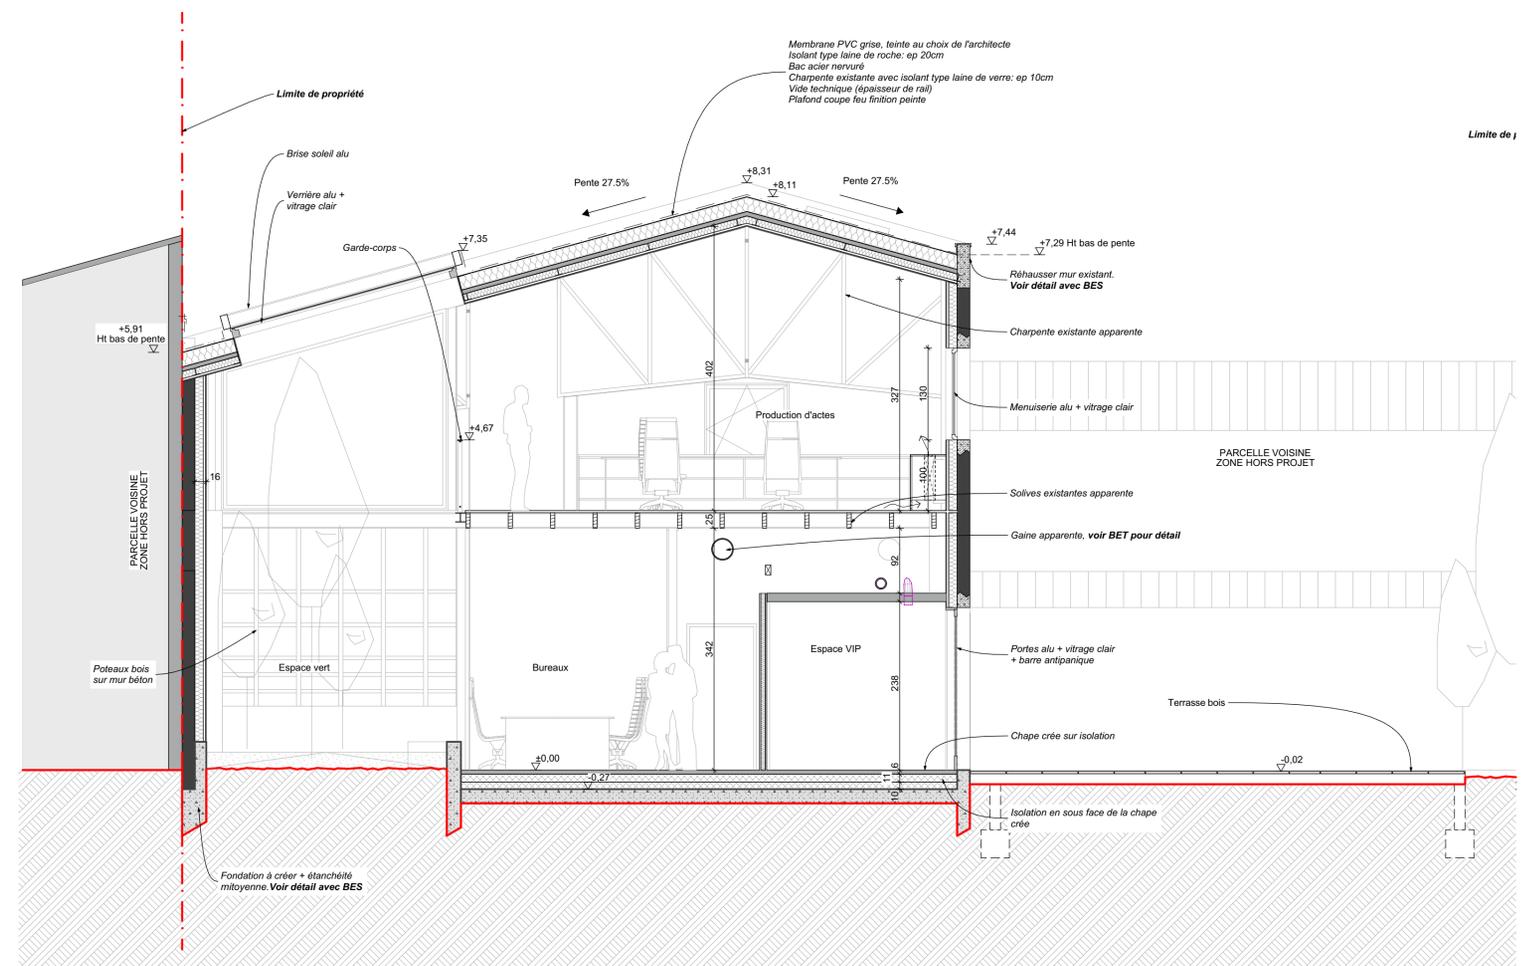

Zéro projet = niveau sol fini RDC existant coté Ave Roger Salengro



Création d'une étude notariale 15 / 15B avenue Roger Salengro à Aytré (17)		
Architecte : ALTERLAB ARCHITECTES 4 rue de la Désirée La Rochelle - 17000 Tel : 05.46.55.36.33 archi@alterlab.fr alterlab	Maître d'Ouvrage : SCI Notadoo-Aytré 54 Avenue Edmond Grasset, 17440 Aytré Tel : 06.88.84.22.99 Mail : stephane.lapegue@notaires.fr & francois-xavier.vicq@notaires.fr & andre.aytre@notaires.fr	Phase : DOE Plan n° 07
Ech : 1:50, 1:100	Coupe AA & CC - A1	17/02/2020