




- A Meubles latéraux
- B Meubles centraux
- C Plan de travail

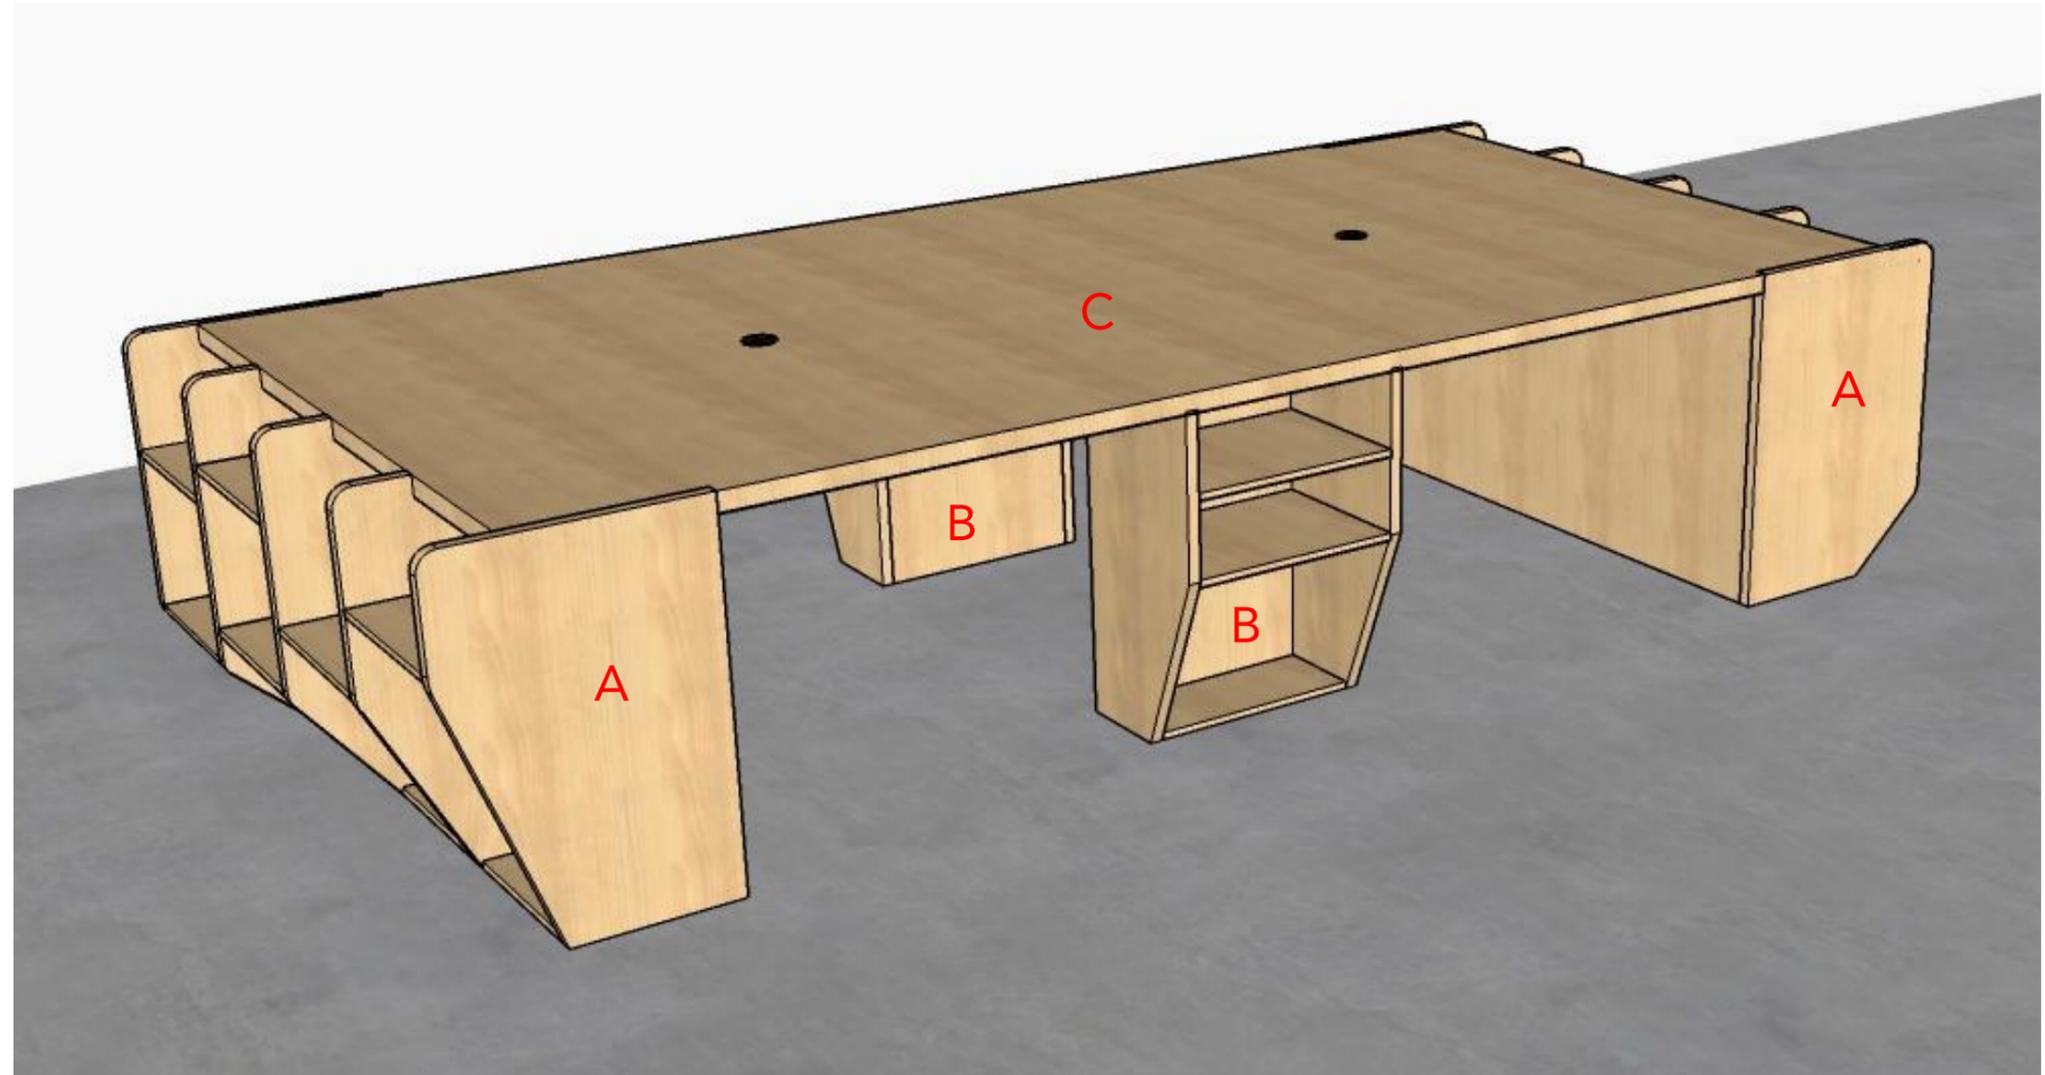


Maître d'Ouvrage : SCI Notadoo-Aytré 54 Avenue Edmond Grasset, 17440 Aytré T : 06.88.84.22.99 Mail : stephane.lapegue@notaires.fr & francois-xavier.vicq@notaires.fr & andre.aytre@notaires.fr		Architecte : ALTERLAB ARCHITECTES 4 rue de la Désirée La Rochelle - 17000 Tel : 05.46.55.36.33 archi@alterlab.fr		BUREAU	Phase : CHA
Création d'une étude notariale 15 / 15B avenue Roger Salengro à Aytré (17)		Perspective	11/02/2019		

Meuble latéral


Baubuche Ep = 2 cm

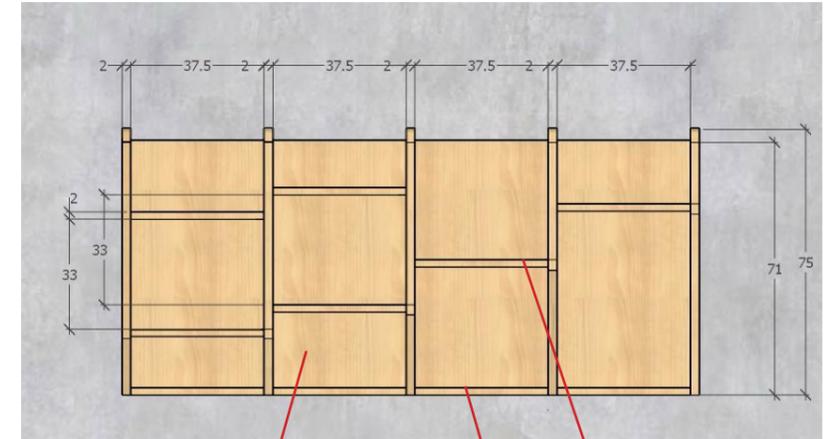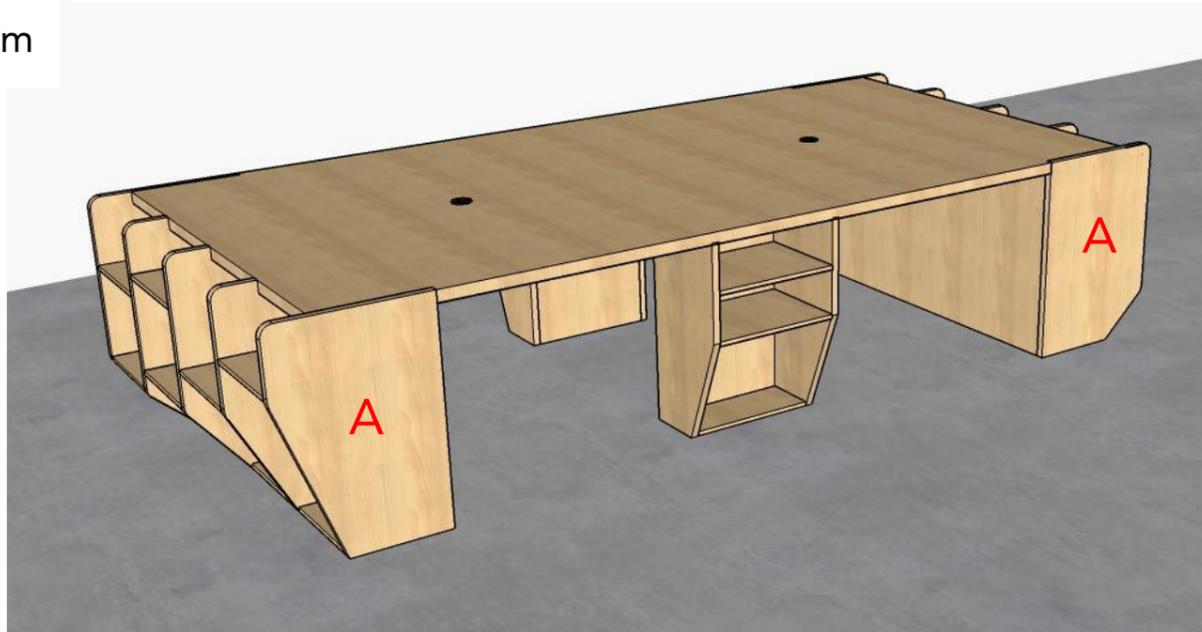

Vue de face meuble latéral

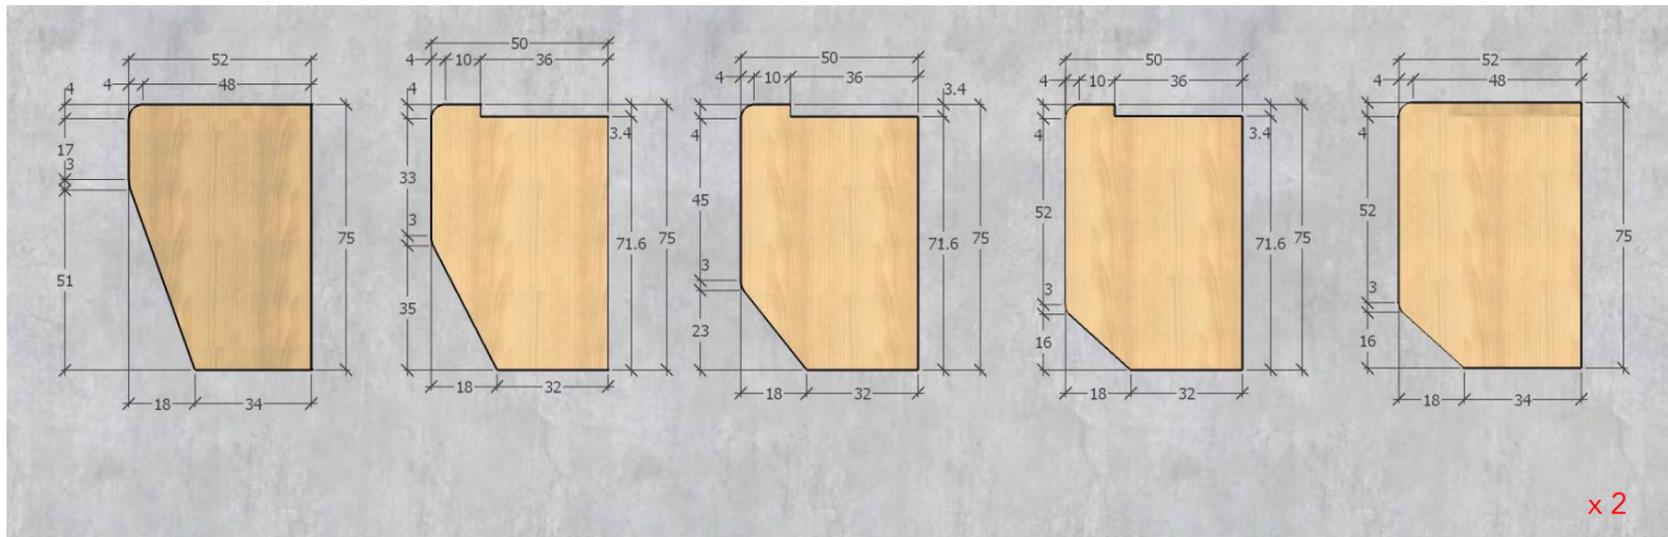

Joues


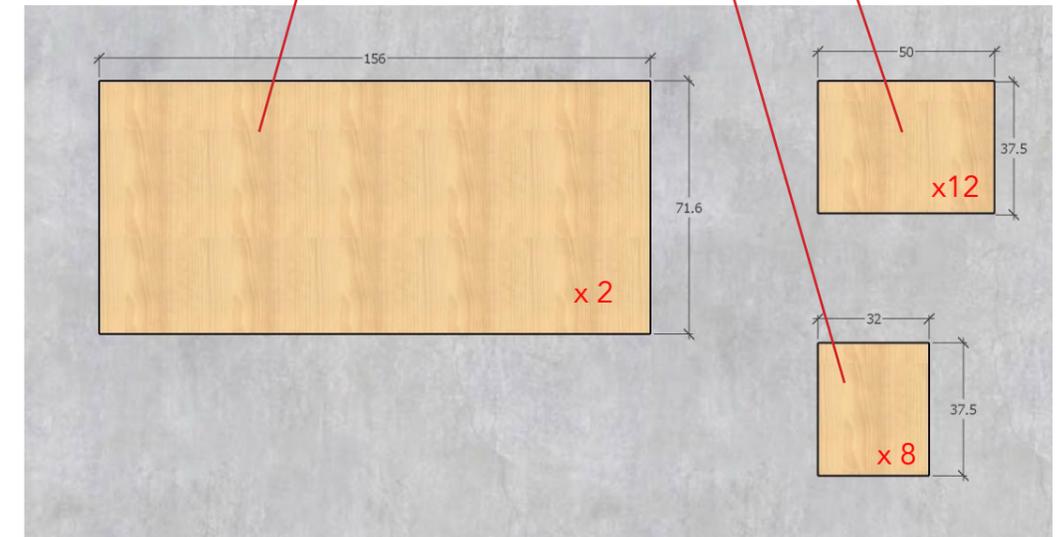


Fond meuble latéral


Etagères meuble latéral

<p>Maître d'Ouvrage : SCI Notadoo-Aytré 54 Avenue Edmond Grasset, 17440 Aytré T : 06.88.84.22.99 Mail : stephane.lapegue@notaires.fr & francois-xavier.vicq@notaires.fr & andre.aytre@notaires.fr</p>	<p>Architecte : ALTERLAB ARCHITECTES 4 rue de la Désirée La Rochelle - 17000 Tel : 05.46.55.36.33 archi@alterlab.fr</p>		<p>Bureau</p>	<p>Phase : CHA</p>
<p>Création d'une étude notariale 15 / 15B avenue Roger Salengro à Aytré (17)</p>	<p>1:20</p>	<p>Meuble latéral</p>	<p>11/02/2019</p>	


Meuble central
Baubuche Ep = 2 cm

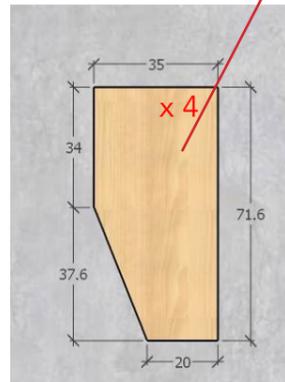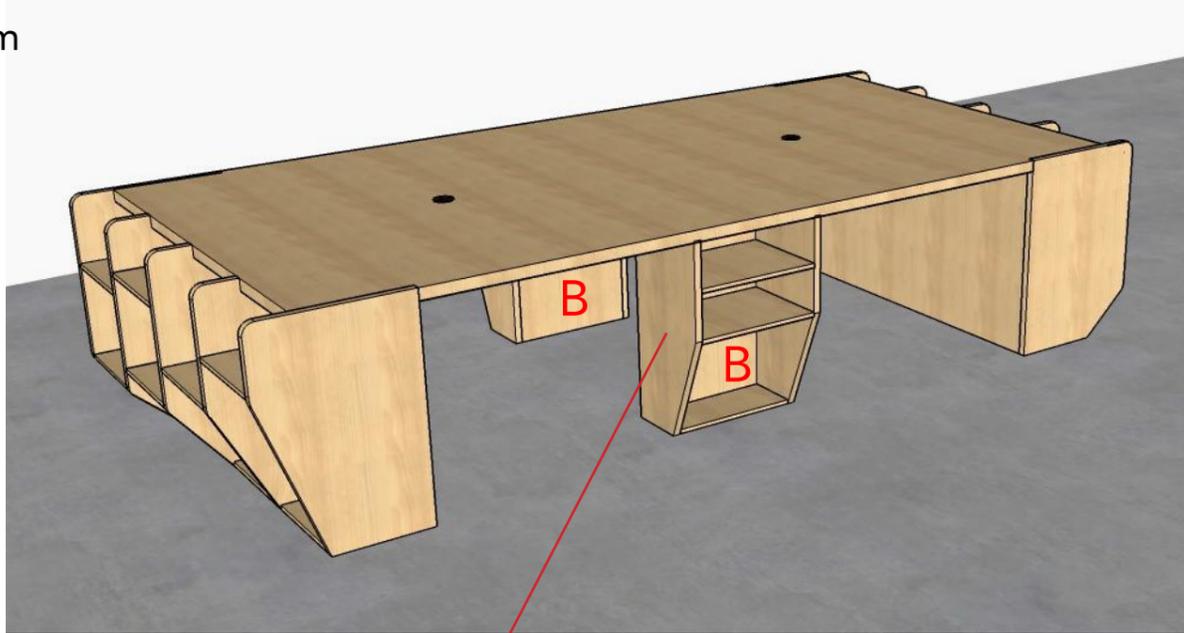


Joues

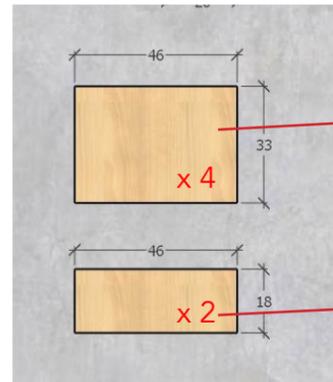

Etagères meuble central

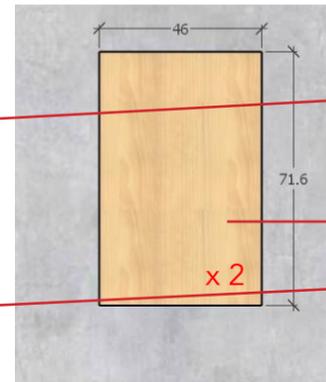



Fond meuble central

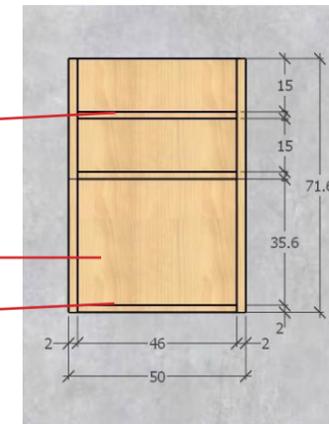

Vue de face meuble central

<p>Maître d'Ouvrage : SCI Notadoo-Aytré 54 Avenue Edmond Grasset, 17440 Aytré T : 06.88.84.22.99 Mail : stephane.lapegue@notaires.fr & francois-xavier.vicq@notaires.fr & andre.aytre@notaires.fr</p>		<p>Architecte : ALTERLAB ARCHITECTES 4 rue de la Désirée La Rochelle - 17000 Tel : 05.46.55.36.33 archi@alterlab.fr</p>		<p>Bureau</p>	<p>Phase : CHA</p>
<p>Création d'une étude notariale 15 / 15B avenue Roger Salengro à Aytré (17)</p>	<p>1:20</p>	<p>Meuble Central</p>	<p>11/02/2019</p>		

Plan de travail
Baubuche Ep = 3.4 cm

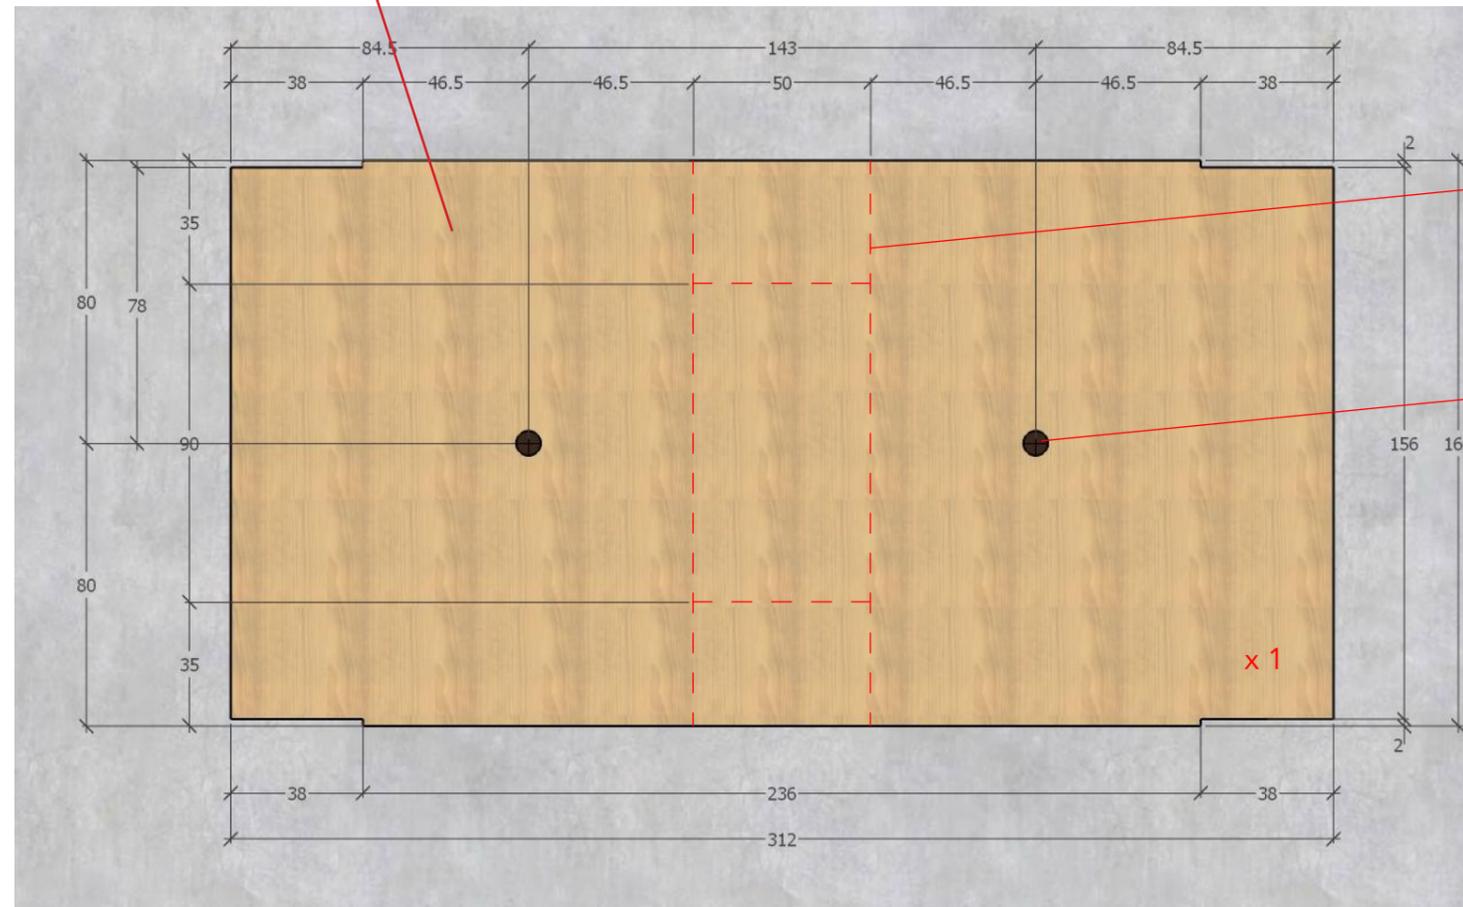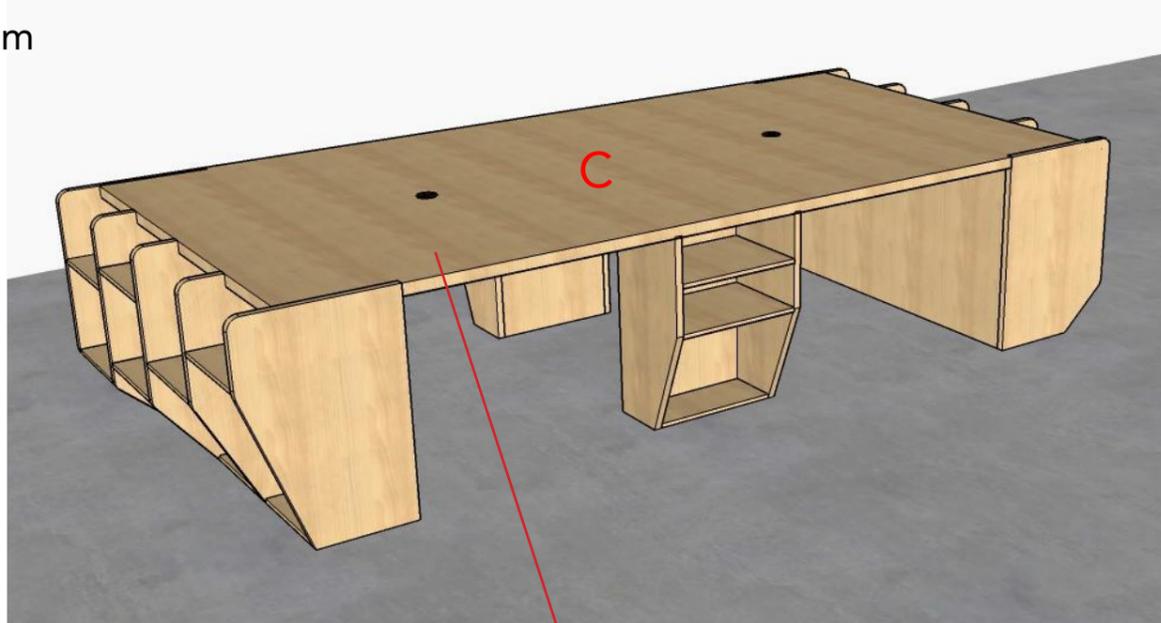

Emprise meubles centraux

Passe cable bureau diamètre = 7 cm

Plan de travail

<p>Maître d'Ouvrage : SCI Notadoo-Aytré 54 Avenue Edmond Grasset, 17440 Aytré T : 06.88.84.22.99 Mail : stephane.lapegue@notaires.fr & francois-xavier.vicq@notaires.fr & andre.aytre@notaires.fr</p>		<p>Architecte : ALTERLAB ARCHITECTES 4 rue de la Désirée La Rochelle - 17000 Tel : 05.46.55.36.33 archi@alterlab.fr</p>		<p>Bureau</p>	<p>Phase : CHA</p>
<p>Création d'une étude notariale 15 / 15B avenue Roger Salengro à Aytré (17)</p>	<p>1:20</p>	<p>Plan de travail</p>	<p>11/02/2019</p>		